



**КОМИТЕТ ИМУЩЕСТВЕННЫХ ОТНОШЕНИЙ
АДМИНИСТРАЦИИ ПЕРМСКОГО МУНИЦИПАЛЬНОГО ОКРУГА**

РЕШЕНИЕ
о размещении объектов № 2030

Пермский край
Пермский муниципальный округ

22.09.2025

Комитет имущественных отношений администрации Пермского муниципального округа разрешает Акционерному обществу «Газпром газораспределение Пермь» (ИНН 5902183841, ОГРН 2125902017723, почтовый адрес: 614000, г. Пермь, ул. Петропавловская, 43)

размещение объекта «Газопровод-ввод по адресу: д. Луговая, ул. Алексеевская, д. 19 (газопровод давлением до 1,2 Мпа, для размещения которого не требуется разрешения на строительство)»

на землях муниципальной собственности

на срок: 1 год

Местоположение: Пермский край, Пермский муниципальный округ, д. Луговая.

Приложение: схема предполагаемых к использованию земель или части земельного участка.

Особые условия использования:

1. При размещении объекта учесть параметры ширины проезда улично-дорожной сети, во избежание сужения полосы отвода дороги.
2. Получение разрешения на производство земляных работ.

Заместитель председателя комитета

(подпись, печать)

М.В. Королева



Схема предполагаемых к использованию земель или части земельного участка

Объект: "Газопровод-ввод по адресу: д. Луговая, ул. Алексеевская, д.19"


Местоположение: Пермский край, Пермский м.о., д. Луговая

Площадь земель или части земельного участка, кв.м.: 66

Категория земель: земли населённых пунктов

Вид разрешенного использования земельного участка: отсутствует

Обозначение характерных точек границ	Координаты (СК - 59)	
	X	Y
№		
	ЗУ1 (1)	
1	512806.97	2194942.34
2	512805.13	2194951.58
3	512804.75	2194951.47
4	512798.04	2194949.54
5	512800.71	2194940.41
1	512806.97	2194942.34

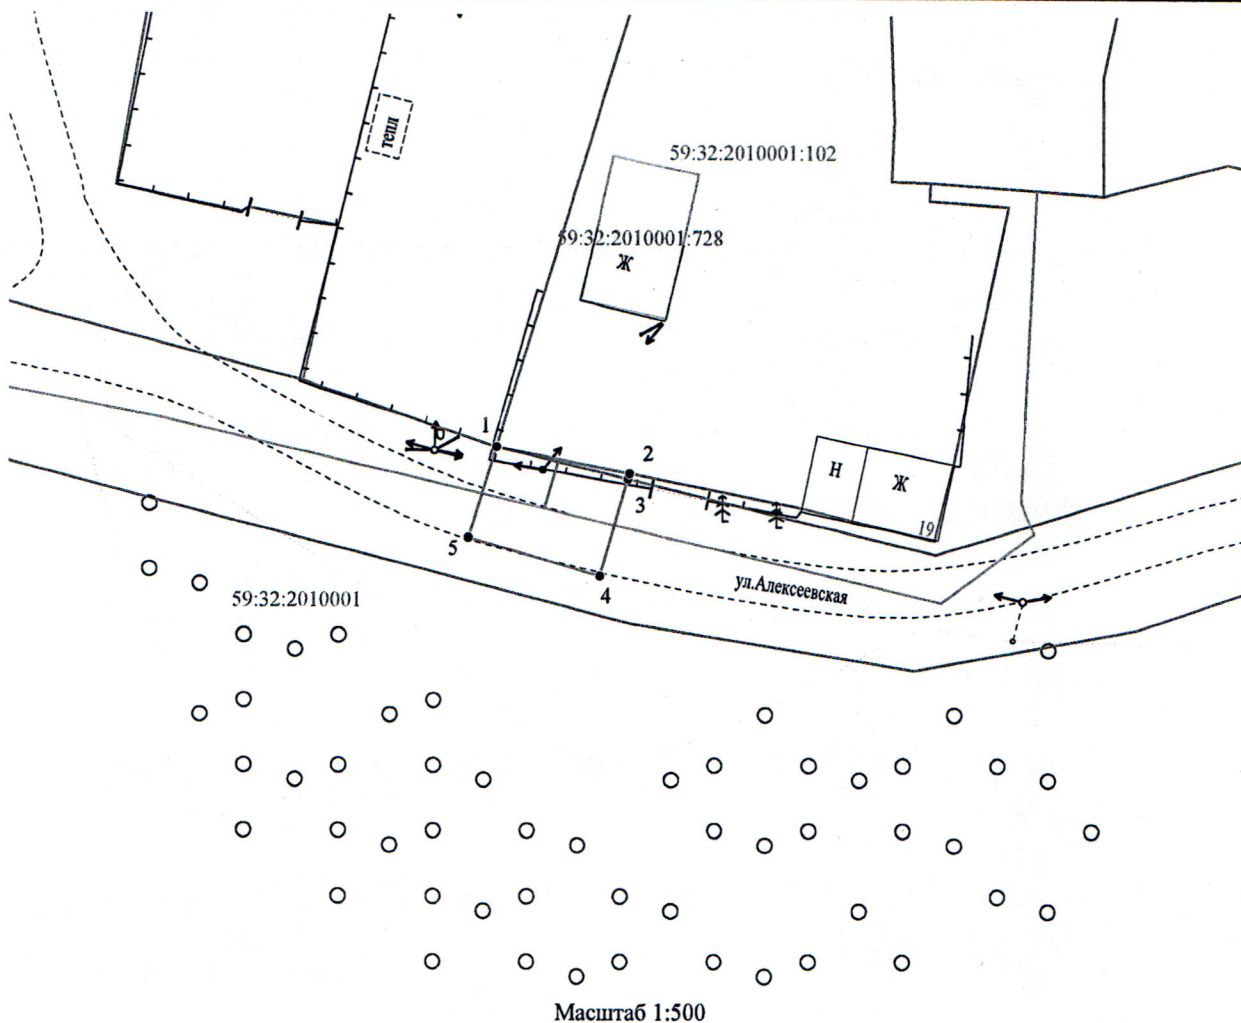

Масштаб 1:500

Условные обозначения:

- 1 2
- 59:32:0760101
- 59:32:0760101:35
- _____
- _____
- _____
- граница части земельного участка, занимаемой на период строительства
 - граница земельного участка ранее учтенного в ЕГРН, установленная в соответствии с требованиями земельного законодательства
 - граница кадастрового квартала
 - кадастровый номер квартала
 - кадастровый номер земельного участка в КК
 - проектируемый газопровод
 - существующий газопровод
 - граница зоны с особыми условиями использования территории, учтенная в ЕГРН
 - ковер (наземный элемент)

Описание границ смежных землепользователей:
от т.2 до т.3 - земли неразграниченной
государственной (муниципальной) собственности;
от т.1 до т.2 - 59:32:2010001:102.

Заявитель Косачев О.В., по доверенности

(подпись, расшифровка подписи)

MPL

Верно

(для юридических лиц и ИП)