



**КОМИТЕТ ИМУЩЕСТВЕННЫХ ОТНОШЕНИЙ
АДМИНИСТРАЦИИ ПЕРМСКОГО МУНИЦИПАЛЬНОГО ОКРУГА**

РЕШЕНИЕ
о размещении объектов № 2033

Пермский край
Пермский муниципальный округ

22.09.2025

Комитет имущественных отношений администрации Пермского муниципального округа разрешает Акционерному обществу «Газпром газораспределение Пермь» (ИНН 5902183841, ОГРН 2125902017723, почтовый адрес: 614000, г. Пермь, ул. Петропавловская, 43)

размещение объекта «Газопровод давлением до 1.2 Мпа. для размещения которого не требуется разрешения на строительство к жилому дому по адресу: Пермский край, Пермский р-н, д Бахаревка, ул. Баландина, д. 20»

на землях государственная собственность на которые не разграничена

на срок: 11 месяцев

Местоположение: Пермский край, Пермский муниципальный округ, с/п Фроловское, д. Бахаревка, ул. Баландина.

Приложение: схема предполагаемых к использованию земель или части земельного участка.

Особые условия использования:

1. При размещении объекта учесть параметры ширины проезда улично-дорожной сети, во избежание сужения полосы отвода дороги.
2. Получение разрешения на производство земляных работ.

Заместитель председателя комитета

(подпись, печать)

М.В. Королева



Схема предполагаемых к использованию земель или части земельного участка

Объект: Газопровод давлением до 1.2 Мпа. для размещения которого не требуется разрешения на строительство к жилому дому по адресу: Пермский край, Пермский р-н, д Бахаревка, ул. Баландина, д. 20

Местоположение: Пермский край, р-н Пермский, с/п Фроловское, д. Бахаревка, ул. Баландина

Площадь земель или части земельного участка: 4 м²

Категория земель: земли населенных пунктов;

Вид разрешенного использования: -

Способ размещения объекта: подземный


Каталог координат, м

н1	510368.56	2231828.38
н2	510371.07	2231831.49
н3	510370.42	2231832.03
н4	510367.86	2231828.96

Граница н4-н1, н2-н3 – земли общего пользования;

Граница н1-н2 – земельный участок с кадастровым номером 59:32:2060001:280;

Граница н3-н4 – земельный участок с кадастровым номером 59:32:2060001:107.

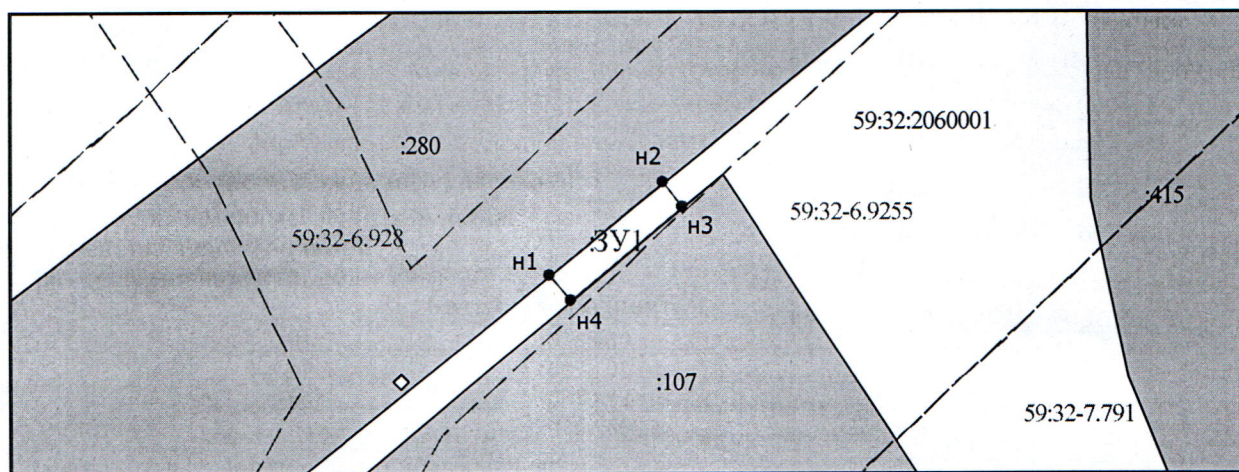

Масштаб 1:200

- Граница охранных и территориальных зон
- Существующая часть границы, сведения о которой достаточны для определения её
- Характерная точка границы, сведения о которой позволяют однозначно определить ее положение
- :13 Кадастровый номер земельного участка
- Граница кадастрового деления
- 59:01:2912592 Номер кадастрового квартала по сведениям ГКН
- н1 Обозначение характерной точки границ
- Граница образуемого земельного участка
- :ЗУ1 Обозначение образуемого земельного участка
- Ж-5 Обозначение территориальной зоны
- 59:01-6.6930 Обозначение охранной зоны

Заявитель: АО "Газпром газораспределение Пермь" по доверенности А.Р. Мухаматуллина

Мух