

**КОМИТЕТ ИМУЩЕСТВЕННЫХ ОТНОШЕНИЙ
АДМИНИСТРАЦИИ ПЕРМСКОГО МУНИЦИПАЛЬНОГО ОКРУГА**

РЕШЕНИЕ

о размещении объектов № 2034

Пермский край
Пермский муниципальный округ

22.09.2025

Комитет имущественных отношений администрации Пермского муниципального округа разрешает Акционерному обществу «Газпром газораспределение Пермь» (ИНН 5902183841, ОГРН 2125902017723, почтовый адрес: 614000, г. Пермь, ул. Петропавловская, 43)

размещение объекта «Газопровод давлением до 1.2 Мпа. для размещения которого не требуется разрешения на строительство к жилому дому по адресу: Пермский край, Пермский р-н, д. Бахаревка, ул. Баландина, д. 18»

на землях государственная собственность на которые не разграничена

на срок: 11 месяцев

Местоположение: Пермский край, Пермский муниципальный округ, д. Бахаревка, ул. Баландина.

Приложение: схема предполагаемых к использованию земель или части земельного участка.

Особые условия использования:

1. При размещении объекта учесть параметры ширины проезда улично-дорожной сети, во избежание сужения полосы отвода дороги.
2. Получение разрешения на производство земляных работ.

Заместитель председателя комитета



(подпись, печать)

М.В. Королева

Схема предполагаемых к использованию земель или части земельного участка

Объект: Газопровод давлением до 1.2 Мпа. для размещения которого не требуется разрешения на строительство к жилому дому по адресу: Пермский край, Пермский р-н, д. Бахаревка, ул. Баландина, д. 18

Местоположение: Пермский край, Пермский район, д. Бахаревка, ул. Баландина

Площадь земель или части земельного участка: 8 м²

Категория земель: земли населенных пунктов;

Вид разрешенного использования: -

Способ размещения объекта: подземный


Каталог координат, м

н1	510390.81	2231854.35
н2	510393.56	2231857.25
н3	510391.51	2231859.21
1	510390.11	2231857.44
2	510391.36	2231855.93
н4	510390.33	2231854.81

Граница н2-н3, н4-н1 – земли общего пользования;

Граница н1-н2 – земельный участок с кадастровым номером 59:32:2060001:280;

Граница н3-н4 – земельный участок с кадастровым номером 59:32:2060001:415.

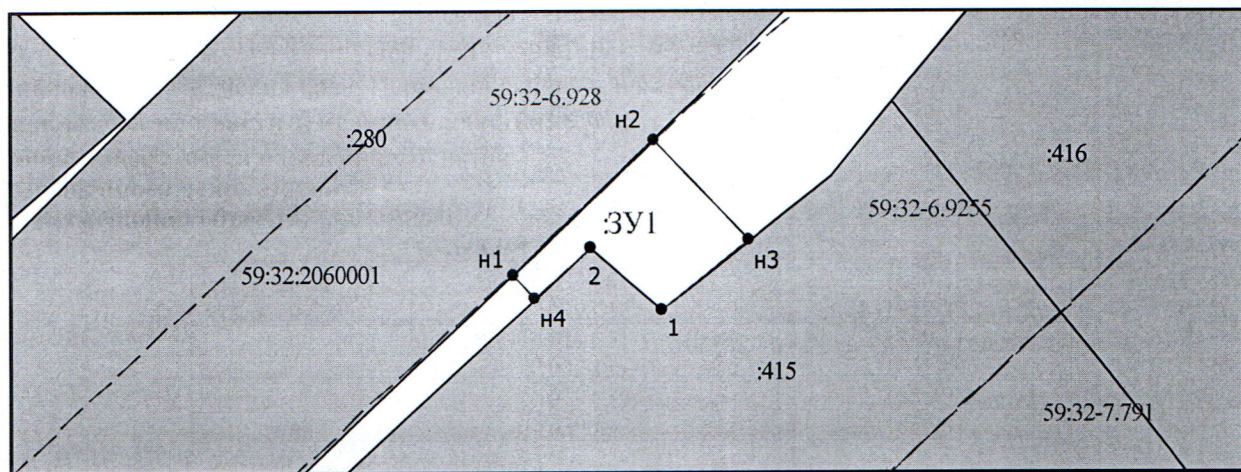

Масштаб 1:150

- Граница охранных и территориальных зон
- Существующая часть границы, сведения о которой достаточны для определения её
- Характерная точка границы, сведения о которой позволяют однозначно определить ее положение
- :13 Кадастровый номер земельного участка
- Граница кадастрового деления
- 59:01:2912592 Номер кадастрового квартала по сведениям ГКН
- н1 Обозначение характерной точки границ
- Граница образуемого земельного участка
- :3У1 Обозначение образуемого земельного участка
- Ж-5 Обозначение территориальной зоны
- 59:01-6.6930 Обозначение охранной зоны

Заявитель: АО "Газпром газораспределение Пермь" по доверенности А.Р. Мухаматуллина

Мух