

**КОМИТЕТ ИМУЩЕСТВЕННЫХ ОТНОШЕНИЙ  
АДМИНИСТРАЦИИ ПЕРМСКОГО МУНИЦИПАЛЬНОГО ОКРУГА**

**РЕШЕНИЕ**

о размещении объектов № 2038

Пермский край  
Пермский муниципальный округ

23.09.2025

Комитет имущественных отношений администрации Пермского муниципального округа разрешает Акционерному обществу «Газпром газораспределение Пермь» (ИНН 5902183841, ОГРН 2125902017723, почтовый адрес: 614000, г. Пермь, ул. Петропавловская, 43)

размещение объекта «Газопровод давлением до 1.2 Мпа. для размещения которого не требуется разрешения на строительство к жилому дому по адресу: Пермский край, м.о. Пермский, д. Скобелевка, квартал Южный, ул. Зеленая, д.7»

на землях муниципальной собственности

на срок: 11 месяцев


Местоположение: Пермский край, Пермский муниципальный округ, квартал Южный, улица Зелёная.

Приложение: схема предполагаемых к использованию земель или части земельного участка.

Особые условия использования:

1. При размещении объекта учесть параметры ширины проезда улично-дорожной сети, во избежание сужения полосы отвода дороги.
2. Получение разрешения на производство земляных работ.

Заместитель председателя комитета

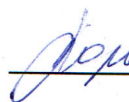  
(подпись, печать)

М.В. Королева





## Схема предполагаемых к использованию земель или части земельного участка

**Объект:** Газопровод давлением до 1.2 Мпа. для размещения которого не требуется разрешения на строительство к жилому дому по адресу: Пермский край, м.о. Пермский, д. Скобелевка, квартал Южный, ул. Зеленая, д.7

**Местоположение:** Пермский край, муниципальный округ Пермский, квартал Южный, улица Зелёная

**Площадь земель или части земельного участка:** 47 м<sup>2</sup>

**Категория земель:** земли населенных пунктов;

**Вид разрешенного использования:** -


**Способ размещения объекта:** подземный

**Каталог координат, м**

|    |           |            |
|----|-----------|------------|
| н1 | 541963.07 | 2235300.42 |
| н2 | 541959.07 | 2235300.41 |
| н3 | 541959.10 | 2235288.78 |
| н4 | 541963.10 | 2235288.76 |

Граница н2-н1 – земельный участок с кадастровым номером 59:32:3020003:1868;

Граница н1-н2 – земельный участок с кадастровым номером 59:32:3020003:1899.

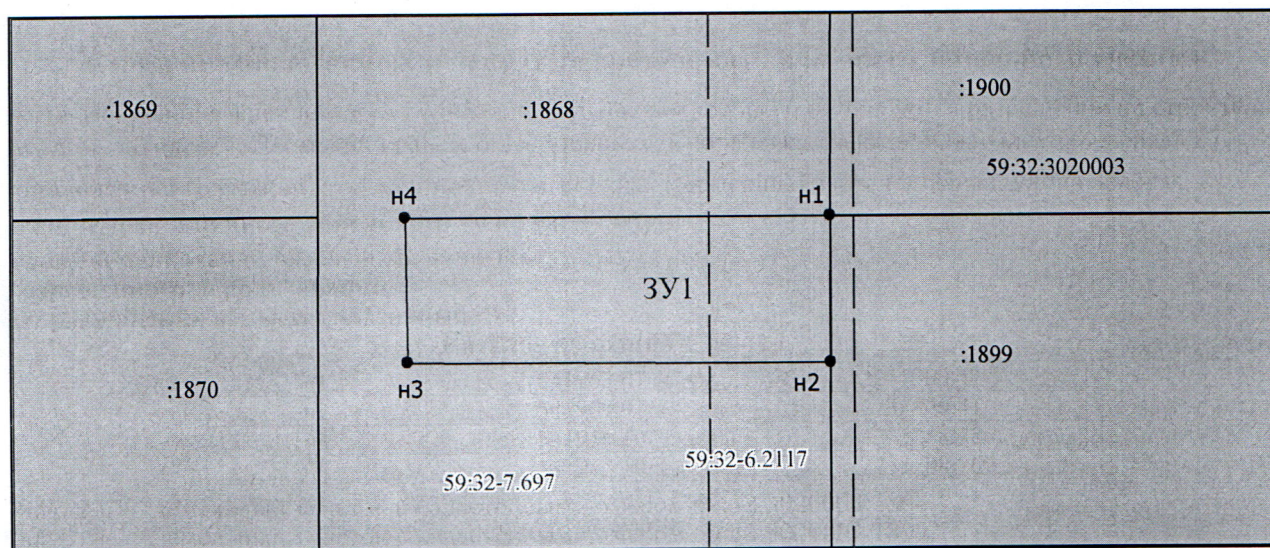

Масштаб 1:200

- Граница охранных и территориальных зон
- Существующая часть границы, сведения о которой достаточны для определения её
- Характерная точка границы, сведения о которой позволяют однозначно определить ее положение
- :13 Кадастровый номер земельного участка
- Граница кадастрового деления
- 59:01:2912592 Номер кадастрового квартала по сведениям ГКН
- н1 Обозначение характерной точки границ
- Граница образуемого земельного участка
- :3У1 Обозначение образуемого земельного участка
- Ж-5 Обозначение территориальной зоны
- 59:01-6.6930 Обозначение охранный зоны

Заявитель: АО "Газпром газораспределение Пермь" по доверенности А.Р. Мухаматуллина

*Мух*