



**КОМИТЕТ ИМУЩЕСТВЕННЫХ ОТНОШЕНИЙ
АДМИНИСТРАЦИИ ПЕРМСКОГО МУНИЦИПАЛЬНОГО ОКРУГА**

РЕШЕНИЕ
о размещении объектов № 2042

Пермский край
Пермский муниципальный округ

23.09.2025

Комитет имущественных отношений администрации Пермского муниципального округа разрешает Акционерному обществу «Газпром газораспределение Пермь» (ИНН 5902183841, ОГРН 2125902017723, почтовый адрес: 614000, г. Пермь, ул. Петропавловская, 43)

размещение объекта «Газопровод-ввод до границы земельного участка по адресу: Мартовская, номер 4, Луговая (Усть-Качкинское с/п) д. (газопровод давлением до 1,2 Мпа, для размещения которого не требуется разрешения на строительство)»

на землях муниципальной собственности

на срок: 1 год – для подземного способа размещения;
бессрочно – для наземного способа размещения

Местоположение: Пермский край, Пермский муниципальный округ, д. Луговая.

Приложение: схема предполагаемых к использованию земель или части земельного участка.

Особые условия использования:

1. При размещении объекта учесть параметры ширины проезда улично-дорожной сети, во избежание сужения полосы отвода дороги.
2. Получение разрешения на производство земляных работ.

Заместитель председателя комитета


(подпись, печать)

М.В. Королева



Схема предполагаемых к использованию земель или части земельного участка

Объект: "Газопровод-ввод до границы земельного участка по адресу: Мартовская, номер 4, Луговая (Усть-Качкинское с/п) д"
 Местоположение: Пермский край, Пермский м.о., д. Луговая
 Площадь земель или части земельного участка, кв.м.: 1951
 Категория земель: земли населённых пунктов
 Вид разрешенного использования земельного участка: отсутствует

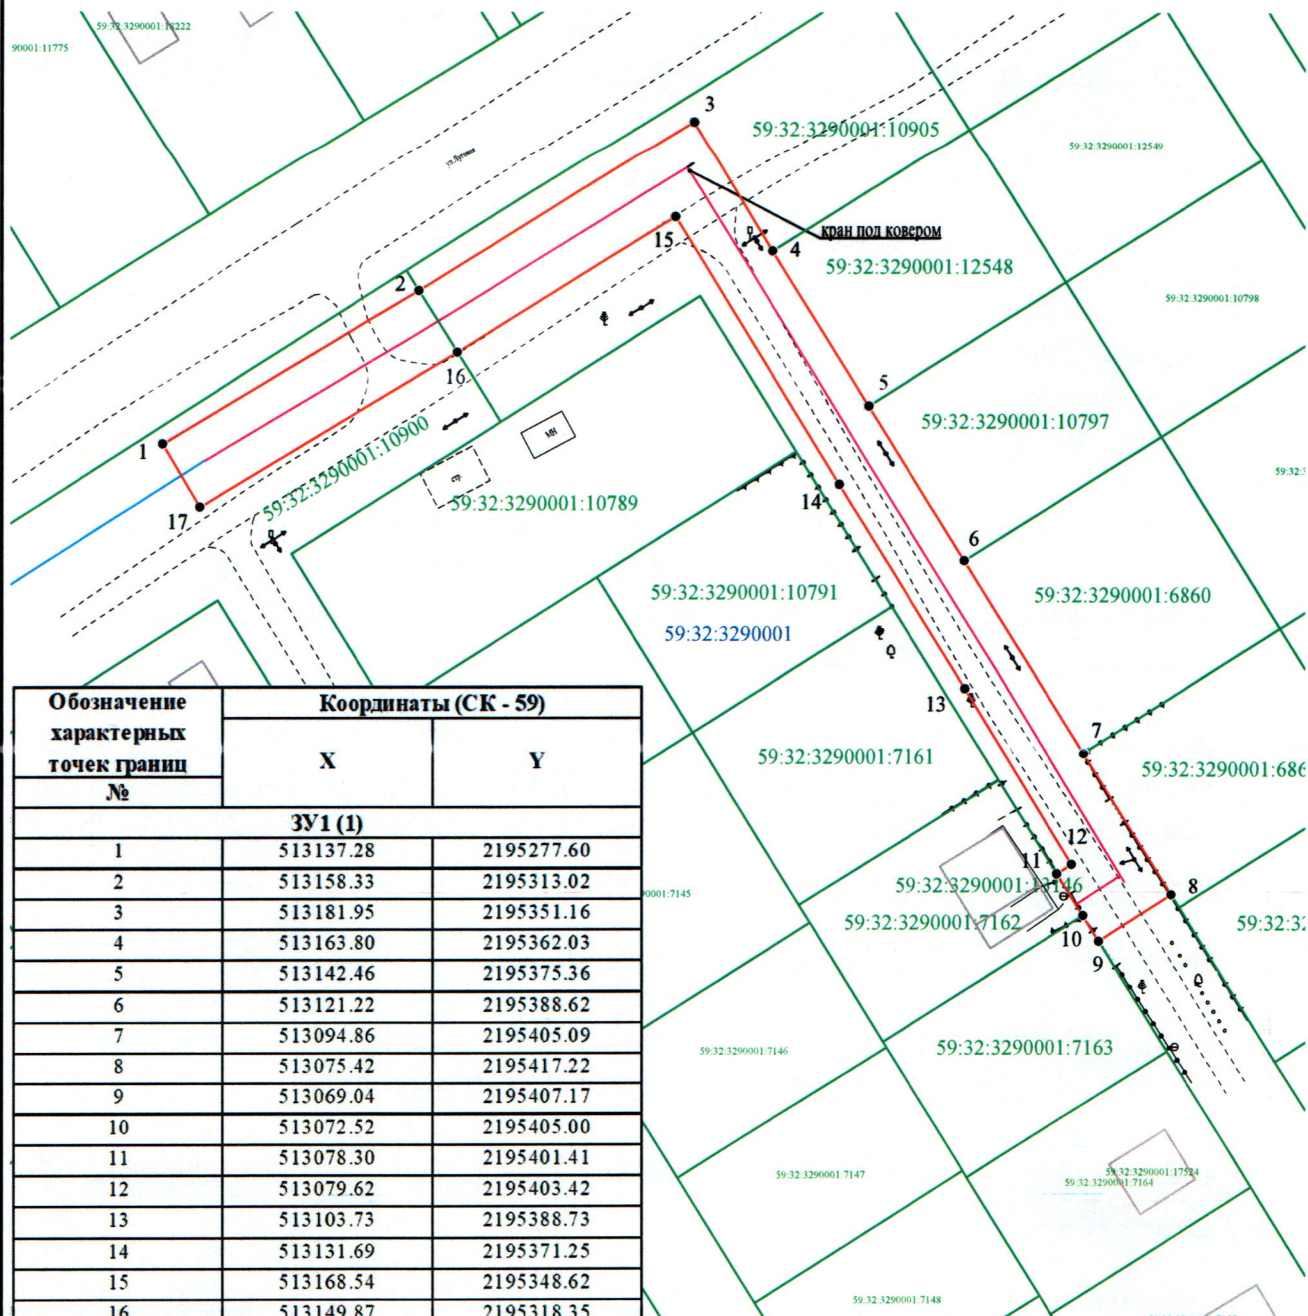

Масштаб 1:1000

Обозначение характерных точек границ №	Координаты (СК - 59)	
	X	Y
ЗУ1 (1)		
1	513137.28	2195277.60
2	513158.33	2195313.02
3	513181.95	2195351.16
4	513163.80	2195362.03
5	513142.46	2195375.36
6	513121.22	2195388.62
7	513094.86	2195405.09
8	513075.42	2195417.22
9	513069.04	2195407.17
10	513072.52	2195405.00
11	513078.30	2195401.41
12	513079.62	2195403.42
13	513103.73	2195388.73
14	513131.69	2195371.25
15	513168.54	2195348.62
16	513149.87	2195318.35
17	513128.66	2195282.77
1	513137.28	2195277.60

Условные обозначения:

- 1 — граница части земельного участка, занимаемой на период строительства
- 2 — граница земельного участка ранее учтенного в ЕГРН, устан-ая в соотв-ии с требованиями зем. законод-ва
- 59:32:0760101 — граница кадастрового квартала
- 59:32:0760101:35 — кадастровый номер квартала
- кадастровый номер земельного участка в КК
- проектируемый газопровод
- существующий газопровод
- граница зоны с особыми условиями использования территории учтенная в ЕГРН
- — ковер (наземный элемент)

Описание границ смежных землепользователей:

от т.4 до т.5 - 59:32:3290001:12548,
 от т.5 до т.6 - 59:32:3290001:10797,
 от т.6 до т.7 - 59:32:3290001:6860,
 от т.7 до т.8 - 59:32:3290001:6861,
 от т.9 до т.10 - 59:32:3290001:7163,
 от т.10 до т.11 - 59:32:3290001:7162.

Заявитель Косачев О.В., по доверенности
 (подпись, расшифровка подписи) № 2355 от 09.12.2024
 МП Верно
 (для юридических лиц и ИП)