



**КОМИТЕТ ИМУЩЕСТВЕННЫХ ОТНОШЕНИЙ
АДМИНИСТРАЦИИ ПЕРМСКОГО МУНИЦИПАЛЬНОГО ОКРУГА**

РЕШЕНИЕ
о размещении объектов № 2043

Пермский край
Пермский муниципальный округ

23.09.2025

Комитет имущественных отношений администрации Пермского муниципального округа разрешает Акционерному обществу «Газпром газораспределение Пермь» (ИНН 5902183841, ОГРН 2125902017723, почтовый адрес: 614000, г. Пермь, ул. Петропавловская, 43)

размещение объекта «Газопровод-ввод до границы земельного участка по адресу: п. Кукуштан, Пальниковский тракт, дом 8 (газопровод давлением до 1,2 Мпа, для размещения которого не требуется разрешения на строительство)»

на землях государственная собственность на которые не разграничена

на срок: 1 год – для подземного способа размещения;
бессрочно – для наземного способа размещения

Местоположение: Пермский край, Пермский муниципальный округ, п. Кукуштан.

Приложение: схема предполагаемых к использованию земель или части земельного участка.

Особые условия использования:

1. При размещении объекта учесть параметры ширины проезда улично-дорожной сети, во избежание сужения полосы отвода дороги.
2. Получение разрешения на производство земляных работ.

Заместитель председателя комитета

(подпись, печать)



М.В. Королева

Схема предполагаемых к использованию земель или части земельного участка

Объект: "Газопровод-ввод до границы земельного участка по адресу: п. Кукуштан, Пальниковский тракт, дом 8"


Местоположение: Пермский край, Пермский муниципальный округ, п. Кукуштан


Площадь земель или части земельного участка, кв.м.: **1294**

Категория земель: земли населенных пунктов

Вид разрешенного использования земельного участка: отсутствует

№ точки границы	Каталог координат (МСК-59), м		№ точки границы	Каталог координат (МСК-59), м		№ точки границы	Каталог координат (МСК-59), м	
	X	Y		X	Y		X	Y
1	477254.50	2246566.24	10	477324.56	2246632.46	18	477244.81	2246703.51
2	477258.66	2246568.43	11	477306.51	2246618.70	19	477256.51	2246712.16
3	477262.60	2246571.70	12	477298.00	2246612.21	20	477261.87	2246715.65
4	477269.26	2246577.50	13	477287.21	2246605.58	21	477261.42	2246716.43
5	477275.51	2246582.95	14	477283.18	2246602.52	22	477264.34	2246718.56
6	477304.06	2246604.97	15	477268.09	2246591.07	23	477257.92	2246727.74
7	477318.82	2246615.71	16	477263.06	2246586.78	24	477256.86	2246727.17
8	477327.18	2246621.80	17	477246.60	2246575.80	25	477239.00	2246711.65
9	477330.44	2246624.06	1	477254.50	2246566.24	18	477244.81	2246703.51

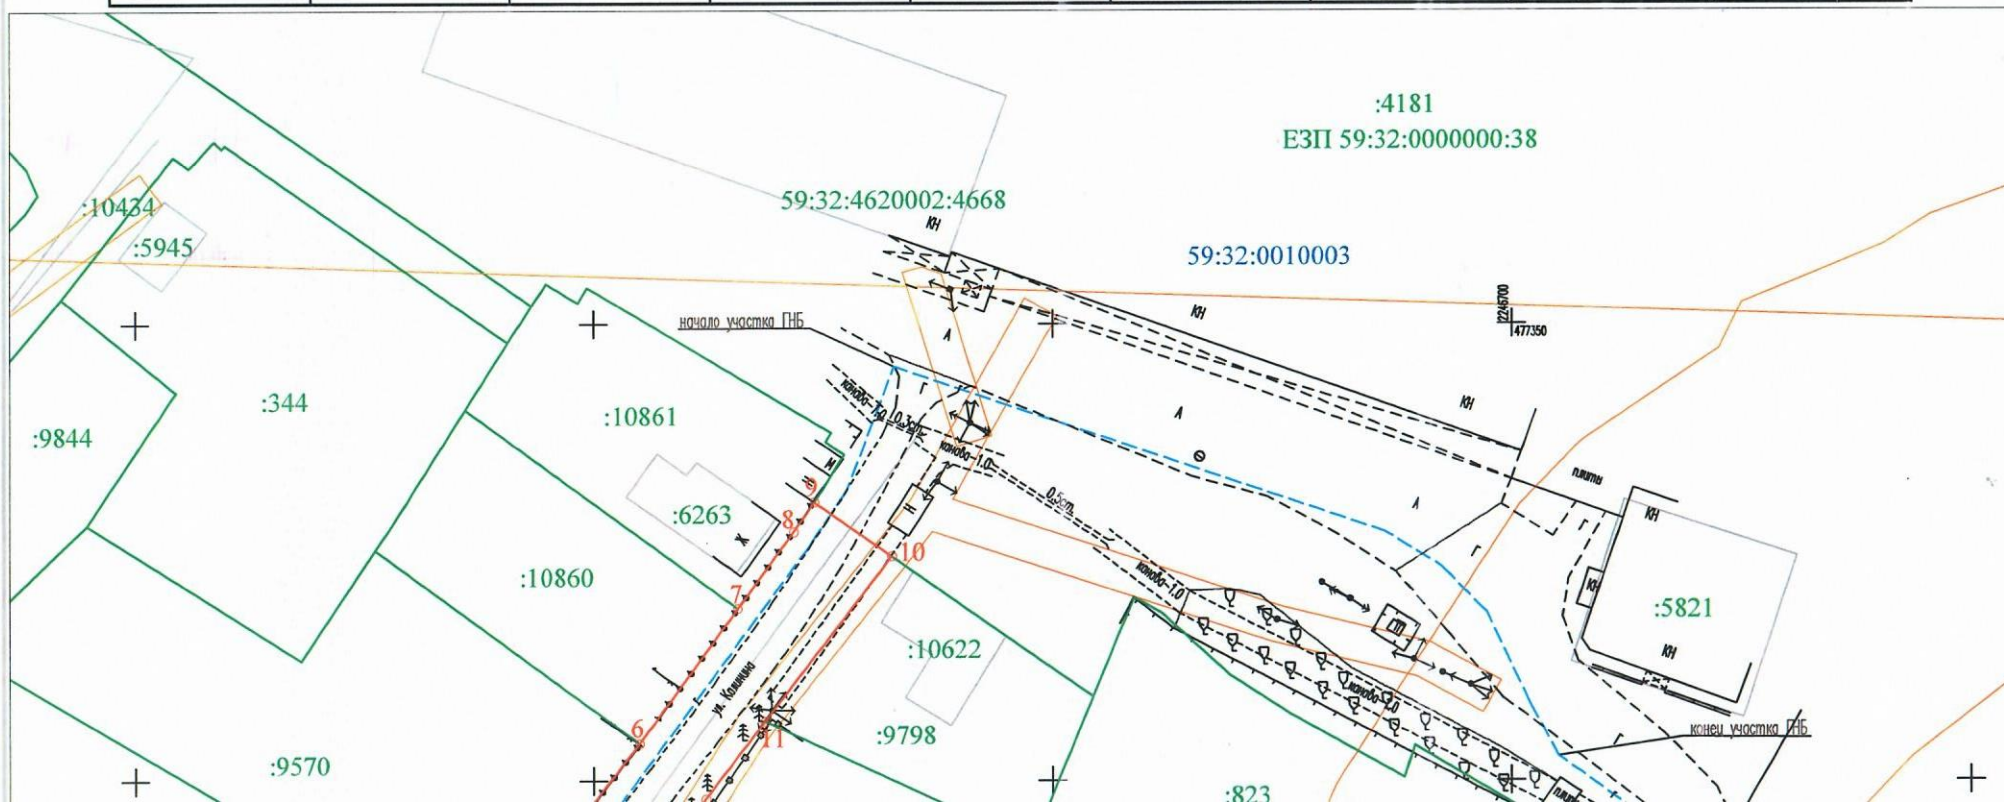

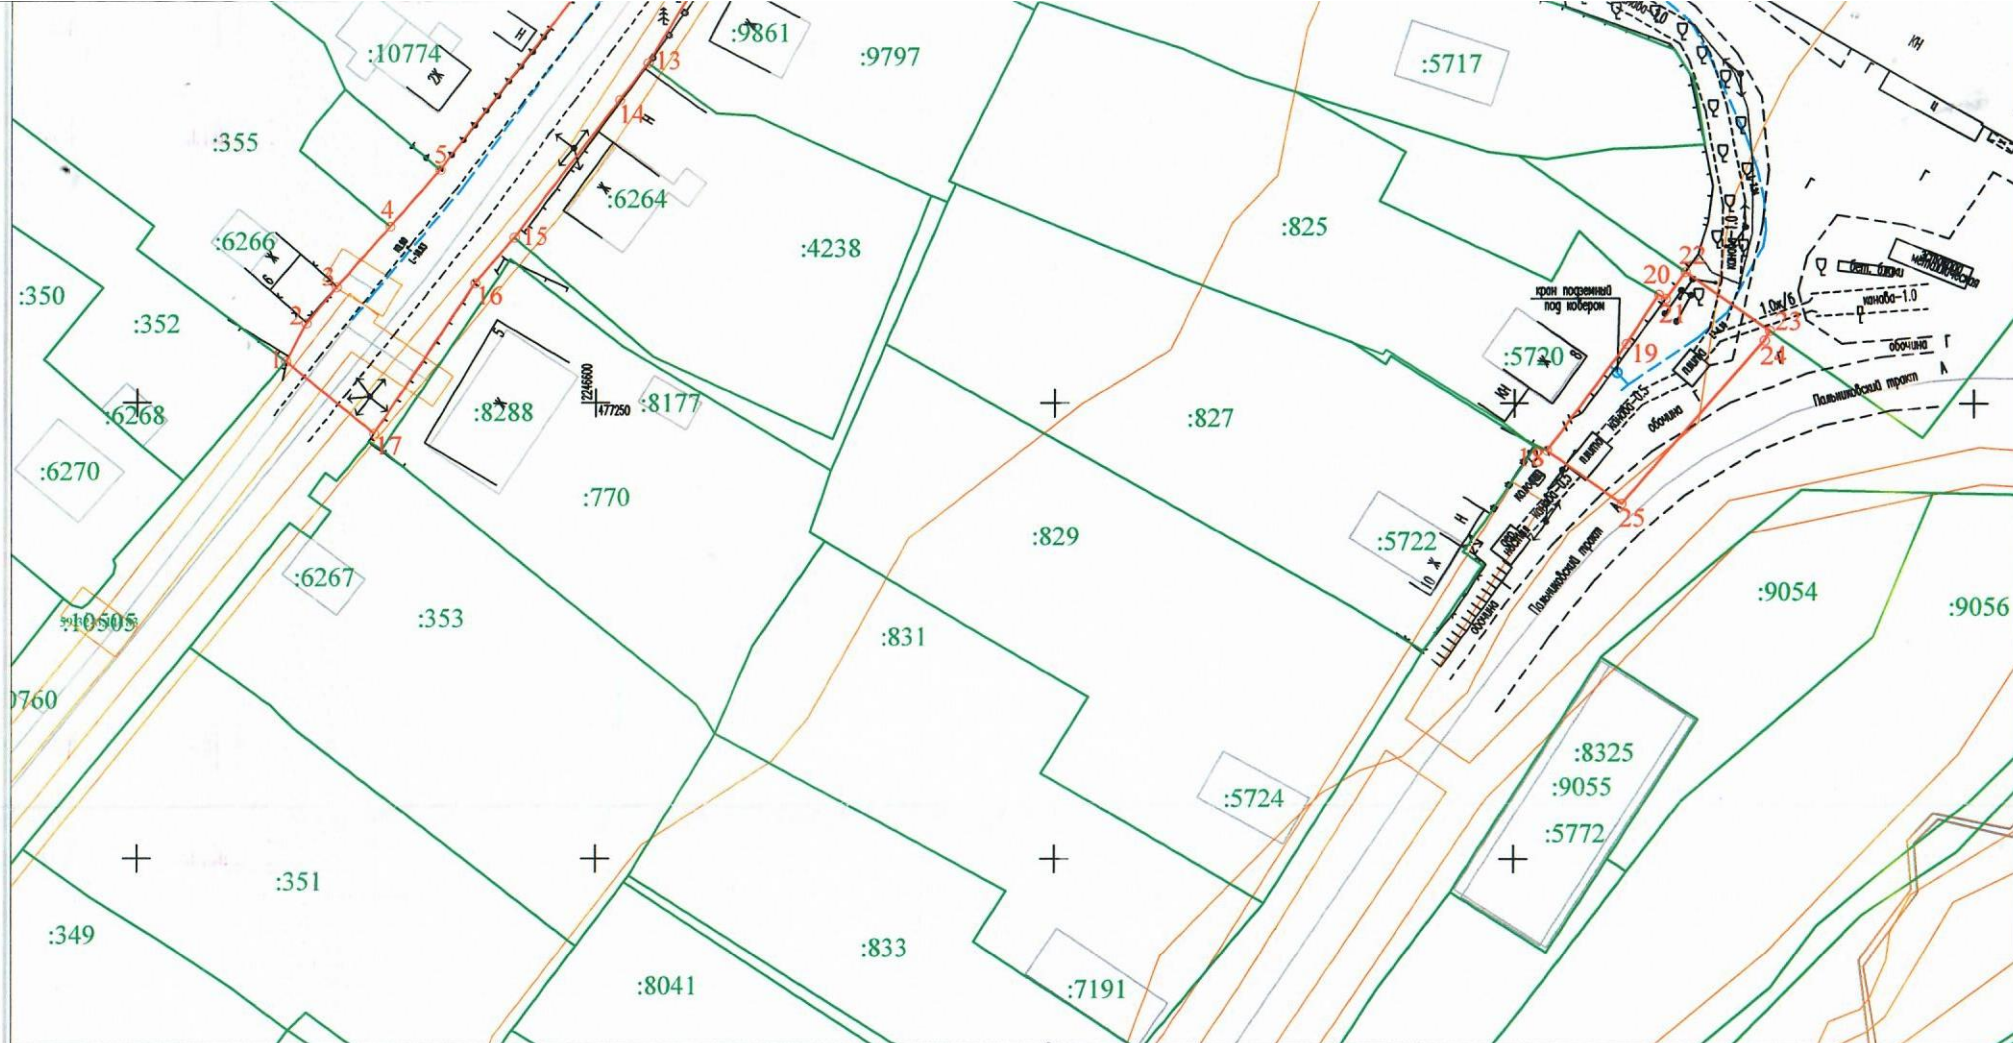

Масштаб 1:800

Условные обозначения:

- 1 2 - граница предполагаемых к использованию земель или части земельного участка
- - граница земельного участка ранее учтенного в ЕГРН
- - граница кадастрового квартала
- 59:32:0010003 - кадастровый номер квартала
- :825 - кадастровый номер земельного участка в кадастровом квартале
- - проектируемый газопровод-ввод
- - существующий газопровод
- - обозначение наземного (конструктивного) элемента проектируемого газопровода-ввода

Описание границ смежных землепользователей:

от т.1 до т.4 - земельный участок с кадастровым номером 59:32:0010003:355
от т.4 до т.5, от т.15 до т.1, от т.20 до т.22, от т.23 до т.18 - земли, находящиеся в государственной (муниципальной) собственности
от т.5 до т.6 - земельный участок с кадастровым номером 59:32:0010003:9570
от т.6 до т.7 - земельный участок с кадастровым номером 59:32:0010003:10860
от т.7 до т.9 - земельный участок с кадастровым номером 59:32:0010003:10861
от т.9 до т.10, от т.22 до т.23 - земельный участок с кадастровым номером ЕЗП 59:32:0000000:38 (обособленный земельный участок 59:32:0010003:4181)
от т.10 до т.11 - земельный участок с кадастровым номером 59:32:0010003:9798
от т.11 до т.13 - земельный участок с кадастровым номером 59:32:0010003:9797
от т.13 до т.15 - земельный участок с кадастровым номером 59:32:0010003:4238
от т.18 до т.20 - земельный участок с кадастровым номером 59:32:0010003:825

Заявитель

(подпись, расшифровка подписи)

МП

(для юридических лиц и ИП)

Косачев О.В., по доверенности

№ 2355 от 09.12.2024

Верно

Приложение к решению от 23.09.2025