



**КОМИТЕТ ИМУЩЕСТВЕННЫХ ОТНОШЕНИЙ
АДМИНИСТРАЦИИ ПЕРМСКОГО МУНИЦИПАЛЬНОГО ОКРУГА**

РЕШЕНИЕ

о размещении объектов № 2045

Пермский край
Пермский муниципальный округ

23.09.2025

Комитет имущественных отношений администрации Пермского муниципального округа разрешает Акционерному обществу «Газпром газораспределение Пермь» (ИНН 5902183841, ОГРН 2125902017723, почтовый адрес: 614000, г. Пермь, ул. Петропавловская, 43)

размещение объекта «Газопровод-ввод по адресу: с. Култаево, ул. Звёздная, дом 10 (газопровод давлением до 1,2 Мпа, для размещения которого не требуется разрешения на строительство)»

на землях муниципальной собственности

на срок: 1 год – для подземного способа размещения;
бессрочно – для наземного способа размещения

Местоположение: Пермский край, Пермский муниципальный округ, с. Култаево.

Приложение: схема предполагаемых к использованию земель или части земельного участка.

Особые условия использования:

1. При размещении объекта учесть параметры ширины проезда улично-дорожной сети, во избежание сужения полосы отвода дороги.
2. Получение разрешения на производство земляных работ.

Заместитель председателя комитета

(подпись, печать)

М.В. Королева



Схема предполагаемых к использованию земель или части земельного участка

Объект: "Газопровод-ввод по адресу: с. Култаево, ул. Звёздная, дом 10"


Местоположение: Пермский край, Пермский муниципальный округ, с. Култаево

Площадь земель или части земельного участка, кв.м.: 248

Категория земель: земли населенных пунктов

Вид разрешенного использования земельного участка: отсутствует

№ точки границы	Каталог координат (МСК-59), м		№ точки границы	Каталог координат (МСК-59), м	
	X	Y		X	Y
1	506478.08	2213929.46	3	506478.61	2213952.55
2	506488.98	2213936.56	4	506467.71	2213945.45
			1	506478.08	2213929.46

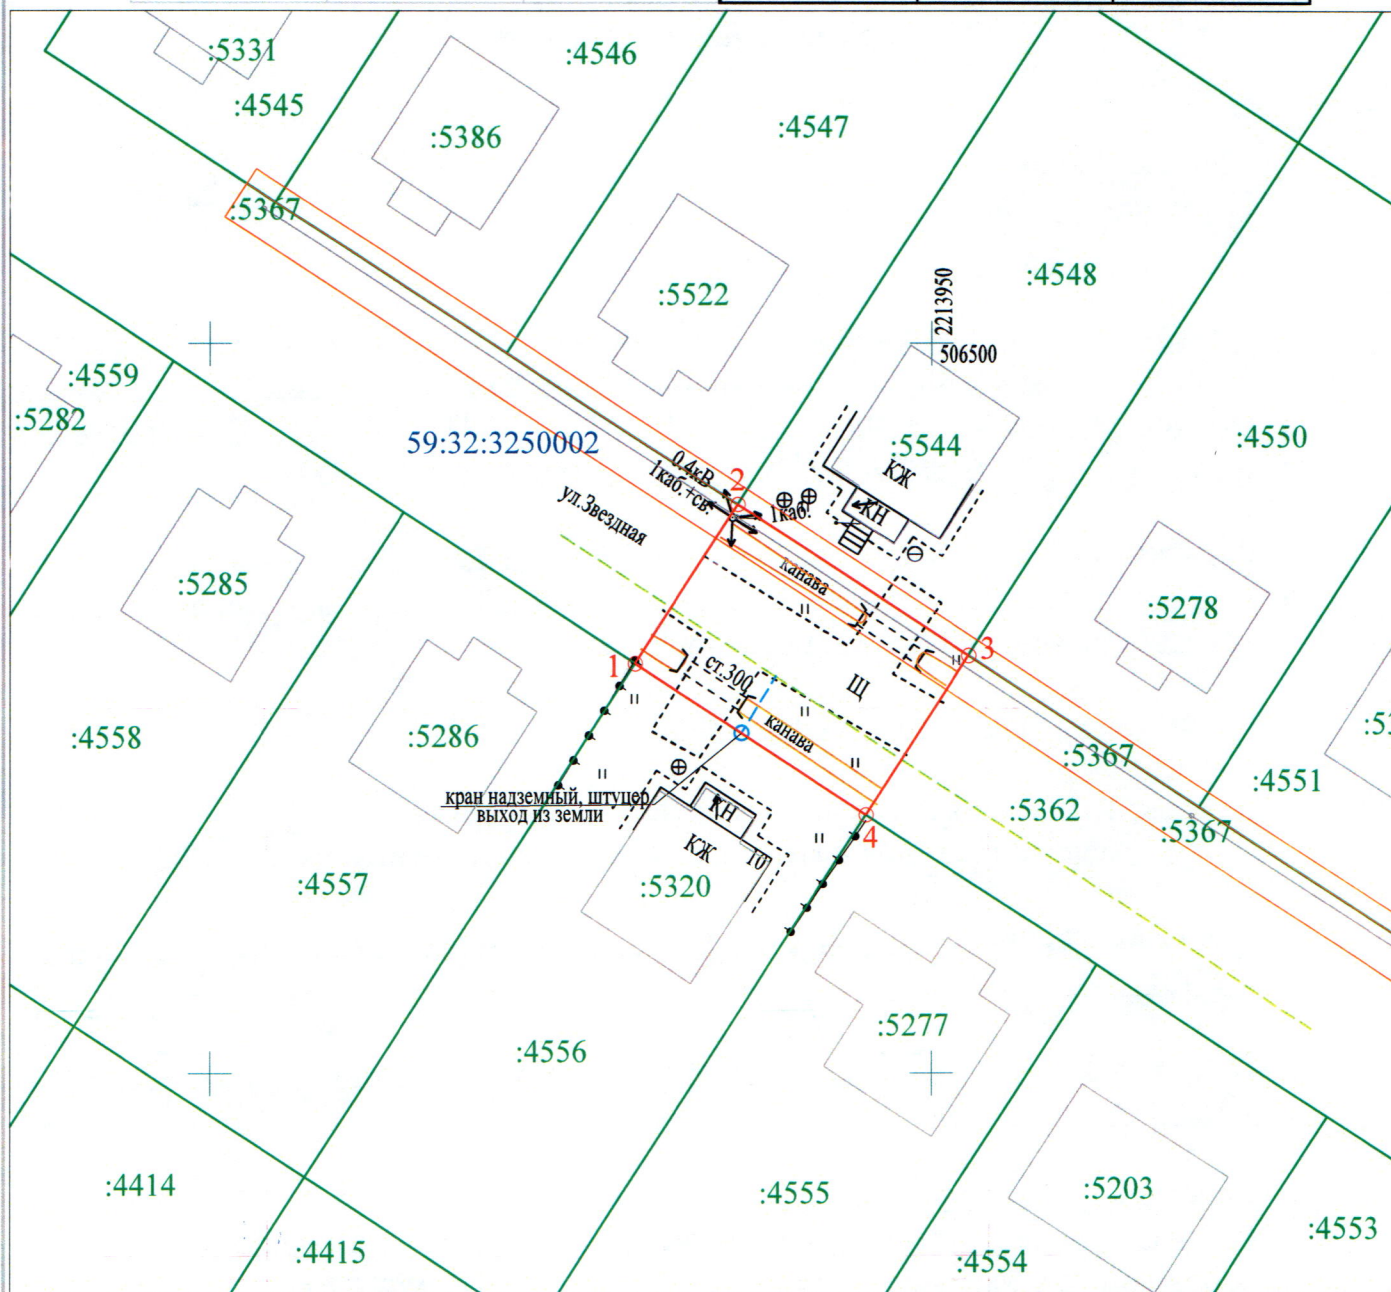

Масштаб 1:500

Условные обозначения:

- 1 — граница предполагаемых к использованию земель или части земельного участка
- 2 — граница земельного участка ранее учтенного в ЕГРН
- 59:32:3250002 — граница кадастрового квартала
- :4556 — кадастровый номер квартала
- :4556 — кадастровый номер земельного участка в кадастровом квартале
- проектируемый газопровод-ввод
- существующий газопровод
- — обозначение наземного (конструктивного) элемента проектируемого газопровода-ввода

Описание границ смежных землепользователей:

от т.2 до т.3 - земельный участок с кадастровым номером 59:32:3250002:4548

от т.4 до т.1 - земельный участок с кадастровым номером 59:32:3250002:4556

Заявитель

(подпись, расшифровка подписи)

МП

(для юридических лиц и ИП)

Косачев О.В., по доверенности

№ 2355 от 09.12.2024

Верно