



**КОМИТЕТ ИМУЩЕСТВЕННЫХ ОТНОШЕНИЙ
АДМИНИСТРАЦИИ ПЕРМСКОГО МУНИЦИПАЛЬНОГО ОКРУГА**

РЕШЕНИЕ
о размещении объектов № 2052

Пермский край
Пермский муниципальный округ

26.09.2025

Комитет имущественных отношений администрации Пермского муниципального округа разрешает Сидоренковой Татьяне Ивановне, почтовый адрес: 614030, Пермский край, г. Пермь, ул. Янаульская, д. 24, кв. 10) размещение объекта «Проезды, в том числе вдольтрассовые, и подъездные дороги, для размещения которых не требуется разрешения на строительство» на землях государственная собственность на которые не разграничена. на срок по 31.12.2025 г.

Местоположение: Пермский край, Пермский м.о., юго-западнее с. Хохловка.

Приложение: схема предполагаемых к использованию земель или части земельного участка.

Особые условия использования:

1. Без права возведения объектов капитального строительства, без права регистрации объектов капитального строительства, без права возведения ограждения, с правом свободного доступа неограниченного круга лиц.

2. В соответствии с абз. 2 п. 8.2. Положения о порядке и условиях размещения объектов на землях или земельных участках, находящихся в государственной или муниципальной собственности, на территории Пермского края без предоставления земельных участков и установления сервитутов, публичного сервитута, утвержденного постановлением Правительства Пермского края от 22.07.2015 № 478-п, при прекращении действия решения о размещении объектов размещенные объекты демонтируются заявителем за счет собственных средств в срок не позднее 14 календарных дней с даты получения письма Комитета имущественных отношений администрации Пермского муниципального округа о прекращении действия решения о размещении объектов.

Заместитель председателя комитета

(подпись, печать)

М.В. Королева



Схема предполагаемых к использованию земель или части земельного участка


Объект : Проезды, в том числе автомобильные, и подъездные дороги, для размещения которых не требуется разрешения на строительство.

Местоположение: Пермский край, Пермский р-н, Хохловское с/п, юго-западнее с. Хохловка

Площадь: земельного участка 3 079 кв.м.

Категория земель: Земли сельскохозяйственного назначения

Система координат: МСК -59

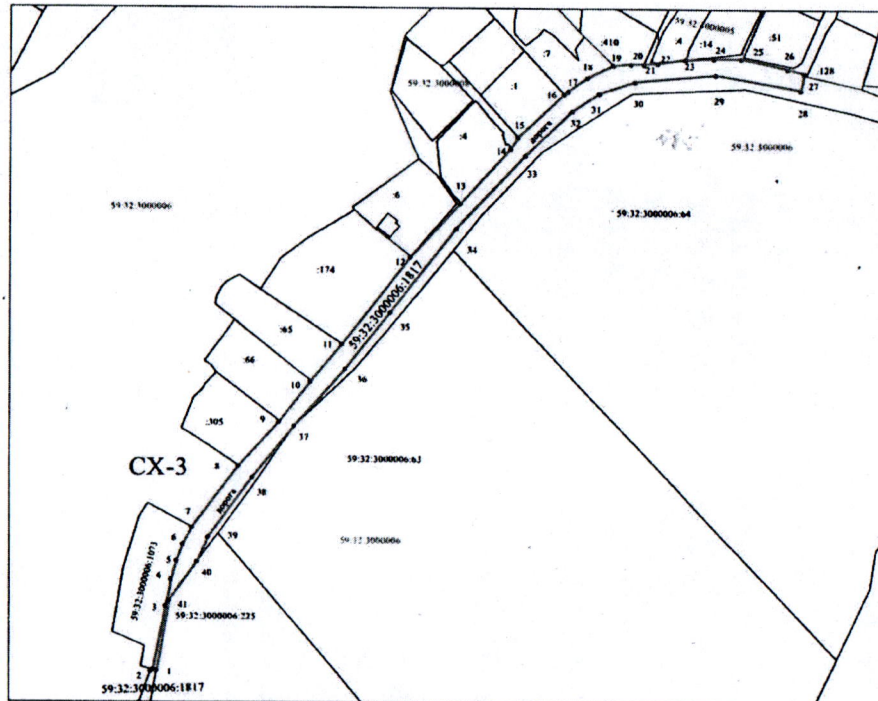

Масштаб 1:1800

Условные обозначения

- граница зон с особым использованием территории
- граница образуемого земельного участка
- граница земельного участка, уточненного на ГКУ
- граница квартала
- 3 кадастровый номер земельного участка
- 59:01:0919003 кадастровый номер квартала
- граница территориальной зоны
- 1 номера точек

CX-3 Зона ведения гражданами садоводства и огородничества

Описание границ смежных землепользователей:

- от точки 1 до точки 2- земельный участок с КН 59:32:3000006:1817
- от точки 2 до точки 7- земельный участок с КН 59:32:3000006:1073
- от точки 7 до точки 8- неограниченные земли, муниципальная собственность
- от точки 8 до точки 9- земельный участок с КН 59:32:3000006:305
- от точки 9 до точки 10 - земельный участок с КН 59:32:3000006:66
- от точки 10 до точки 11- земельный участок с КН 59:32:3000006:65
- от точки 11 до точки 12- земельный участок с КН 59:32:3000006:174
- от точки 12 до точки 13 - неограниченные земли, муниципальная собственность
- от точки 13 до точки 14 - земельный участок с КН 59:32:3000008:4
- от точки 14 до точки 15 - неограниченные земли, муниципальная собственность
- от точки 15 до точки 16 - земельный участок с КН 59:32:3000008:1
- от точки 16 до точки 19- земельный участок с КН 59:32:3000008:7
- от точки 19 до точки 21- земельный участок с КН 59:32:3000006:410
- от точки 21 до точки 40 - неограниченные земли, муниципальная собственность
- от точки 40 до точки 1 - земельный участок с КН 59:32:3000006:225

Обозначения характеристик точек границ	Координаты, м	
	X	Y
1	2	3
1	546644,08	2231584,44
2	546644,43	2231582,75
3	546673,31	2231588,25
4	546685,47	2231590,61
5	546693,90	2231593,07
6	546701,49	2231596,13
7	546709,25	2231599,70
8	546737,38	2231620,00
9	546758,10	2231637,76
10	546776,46	2231651,89
11	546793,26	2231665,46
12	546833,11	2231695,70
13	546857,05	2231717,16
14	546881,53	2231739,64
15	546886,91	2231742,73
16	546906,08	2231763,02
17	546907,61	2231765,15
18	546913,57	2231773,48
19	546919,29	2231784,76
20	546919,89	2231792,24
21	546920,15	2231797,90
22	546920,34	2231804,31
23	546922,06	2231816,62
24	546922,76	2231829,11
25	546922,59	2231841,17
26	546918,26	2231861,85
27	546916,30	2231869,02
28	546908,72	2231867,32
29	546915,16	2231830,38
30	546911,79	2231794,10
31	546906,61	2231778,89
32	546898,76	2231766,70
33	546878,99	2231746,21
34	546845,81	2231715,44
35	546807,85	2231686,61
36	546781,95	2231666,67
37	546755,83	2231644,68
38	546732,43	2231626,29
39	546705,20	2231606,65
40	546693,66	2231602,22
41	546675,65	2231590,01

Заявитель: Сидоренкова Татьяна Ивановна
(подпись, расшифровка подписи)

Сидоренкова Татьяна Ивановна