



**КОМИТЕТ ИМУЩЕСТВЕННЫХ ОТНОШЕНИЙ
АДМИНИСТРАЦИИ ПЕРМСКОГО МУНИЦИПАЛЬНОГО ОКРУГА**

РЕШЕНИЕ
о размещении объектов № 2053

Пермский край
Пермский муниципальный округ

26.09.2025

Комитет имущественных отношений администрации Пермского муниципального округа разрешает Сидоренковой Татьяне Ивановне, почтовый адрес: 614030, Пермский край, г. Пермь, ул. Янаульская, д. 24, кв. 10) размещение объекта «Лодочные станции, для размещения которых не требуется разрешения на строительство»

на землях государственная собственность на которые не разграничена.
на срок по 31.12.2025 г.

Местоположение: Российская Федерация, Пермский край, Пермский м.о.


Приложение: схема предполагаемых к использованию земель или части земельного участка.

Особые условия использования:

1. Без права возведения объектов капитального строительства, без права регистрации объектов капитального строительства, без права возведения ограждения, с правом свободного доступа неограниченного круга лиц.

2. В соответствии с абз. 2 п. 8.2. Положения о порядке и условиях размещения объектов на землях или земельных участках, находящихся в государственной или муниципальной собственности, на территории Пермского края без предоставления земельных участков и установления сервитутов, публичного сервитута, утвержденного постановлением Правительства Пермского края от 22.07.2015 № 478-п, при прекращении действия решения о размещении объектов размещенные объекты демонтируются заявителем за счет собственных средств в срок не позднее 14 календарных дней с даты получения письма Комитета имущественных отношений администрации Пермского муниципального округа о прекращении действия решения о размещении объектов.

Заместитель председателя комитета

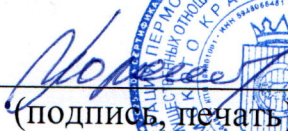
(подпись, печать)



М.В. Королева

Схема предполагаемых к использованию земель или части земельного участка


Объект : Лодочные станции, для размещения которых не требуется разрешения на строительство

Местоположение: Российская Федерация, Пермский край, Пермский муниципальный район, Хохловское сельское поселение.

Площадь: земельного участка 265 кв.м.

Категория земель: Земли сельскохозяйственного назначения

Система координат: МСК -59

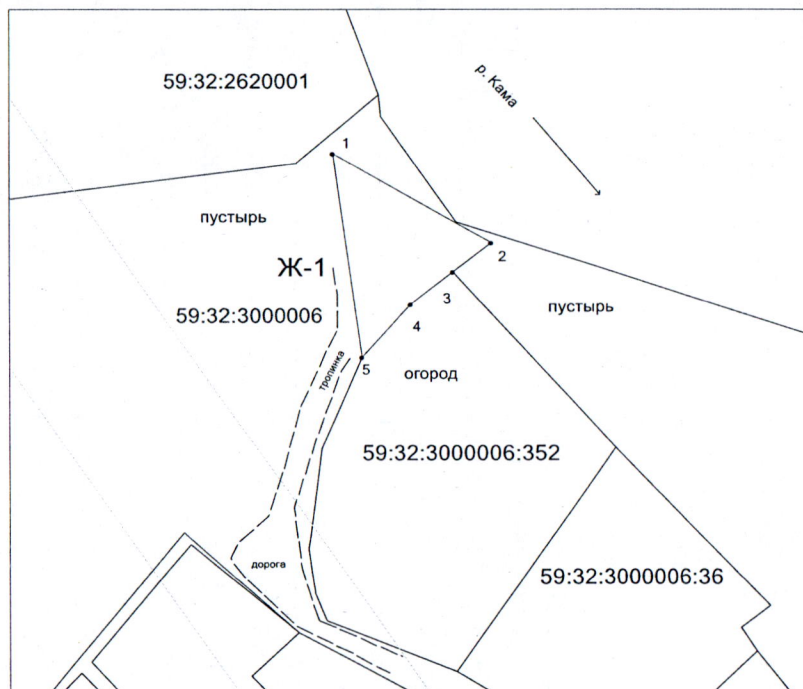

Масштаб 1:600

Условные обозначения

- граница зон с особым использованием территории
- граница образуемого земельного участка
- граница земельного участка, уточненного на ГКН
- граница квартала
- 3 — кадастровый номер земельного участка
- 59:01:0919003 — кадастровый номер квартала
- граница территориальной зоны
- 1 — номера точек
- Ж - 1 — Зона застройки индивидуальными жилыми домами

Описание границ смежных землепользователей:

от точки 5 до точки 3- неразграниченные земли, муниципальная собственность
от точки 3 до точки 5- земельный участок с КН 59:32:3000006:352.

Обозначение характерных точек границ	Координаты, м	
	X	Y
1	2	3
1	547169,92	2231859,69
2	547157,59	2231880,94
3	547153,55	2231875,97
4	547149,07	2231870,16
5	547141,68	2231863,58

Заявитель : Сидоренкова Татьяна Ивановна
(подпись, расшифровка подписи)