



**КОМИТЕТ ИМУЩЕСТВЕННЫХ ОТНОШЕНИЙ
АДМИНИСТРАЦИИ ПЕРМСКОГО МУНИЦИПАЛЬНОГО ОКРУГА**

РЕШЕНИЕ

о размещении объектов № 2054

Пермский край

Пермский муниципальный округ

26.09.2025

Комитет имущественных отношений администрации Пермского муниципального округа разрешает Сидоренковой Татьяне Ивановне, почтовый адрес: 614030, Пермский край, г. Пермь, ул. Янаульская, д. 24, кв. 10) размещение объекта «Элементы благоустройства территории, в том числе малые архитектурные формы, за исключением некапитальных нестационарных строений и сооружений, рекламных конструкций, применяемых как составные части благоустройства территории» на землях государственная собственность на которые не разграничена, на срок по 31.12.2025 г. Местоположение: Российская Федерация, Пермский край, Пермский м.о., д. Верхняя Хохлова.

Приложение: схема предполагаемых к использованию земель или части земельного участка.

Особые условия использования:

1. Без права возведения объектов капитального строительства, без права регистрации объектов капитального строительства, без права возведения ограждения, с правом свободного доступа неограниченного круга лиц.

2. В соответствии с абз. 2 п. 8.2. Положения о порядке и условиях размещения объектов на землях или земельных участках, находящихся в государственной или муниципальной собственности, на территории Пермского края без предоставления земельных участков и установления сервитутов, публичного сервитута, утвержденного постановлением Правительства Пермского края от 22.07.2015 № 478-п, при прекращении действия решения о размещении объектов размещенные объекты демонтируются заявителем за счет собственных средств в срок не позднее 14 календарных дней с даты получения письма Комитета имущественных отношений администрации Пермского муниципального округа о прекращении действия решения о размещении объектов.

Заместитель председателя комитета


(подпись, печать)

М.В. Королева



Схема предполагаемых к использованию земель или части земельного участка


Объект : Элементы благоустройства территории, в том числе малые архитектурные формы, за исключением некапитальных нестационарных строений и сооружений, рекламных конструкций, применяемых как составные части благоустройства территории.

Местоположение: Российская Федерация, Пермский край, Пермский муниципальный район, Хохловское сельское поселение, д. Верхняя Хохловка

Площадь: земельного участка 465 кв.м.

Категория земель: Земли сельскохозяйственного назначения

Система координат: МСК -59

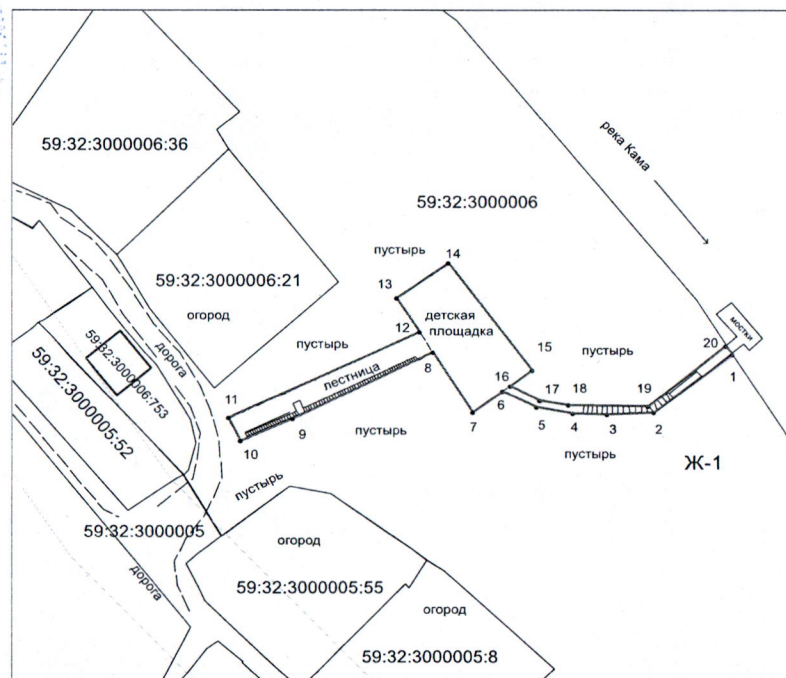

Масштаб 1:700

Условные обозначения

- граница зон с особым использованием территории
- граница образуемого земельного участка
- граница земельного участка, уточненного на ГКН
- граница квартала
- 3 кадастровый номер земельного участка
- 59:01:0919003 кадастровый номер квартала
- граница территориальной зоны
- 1 номера точек
- Ж - 1 Зона застройки индивидуальными жилыми домами

Описание границ смежных землепользователей:

от точки 1 до точки 1- неразграниченные земли, муниципальная собственность

Обозначение характерных точек границ	Координаты, м	
	X	Y
1	2	3
1	547066,16	2231998,75
2	547056,18	2231985,82
3	547055,83	2231978,10
4	547056,04	2231972,55
5	547057,08	2231966,63
6	547059,81	2231961,06
7	547056,22	2231956,17
8	547066,44	2231949,67
9	547055,13	2231926,88
10	547051,41	2231918,41
11	547055,23	2231916,43
12	547069,89	2231947,48
13	547075,65	2231943,82
14	547081,53	2231952,14
15	547063,40	2231965,95
16	547060,72	2231962,30
17	547058,29	2231967,20
18	547057,51	2231971,80
19	547057,35	2231985,00
20	547067,61	2231997,82

Заявитель : Сидоренкова Татьяна Ивановна
(подпись, расшифровка подписи)