



**КОМИТЕТ ИМУЩЕСТВЕННЫХ ОТНОШЕНИЙ
АДМИНИСТРАЦИИ ПЕРМСКОГО МУНИЦИПАЛЬНОГО ОКРУГА**

РЕШЕНИЕ

о размещении объектов № 2055

Пермский край

Пермский муниципальный округ

26.09.2025

Комитет имущественных отношений администрации Пермского муниципального округа разрешает Сидоренковой Татьяне Ивановне, почтовый адрес: 614030, Пермский край, г. Пермь, ул. Янаульская, д. 24, кв. 10) размещение объекта «Элементы благоустройства территории, в том числе малые архитектурные формы, за исключением некапитальных нестационарных строений и сооружений, рекламных конструкций, применяемых как составные части благоустройства территории»

на землях государственная собственность на которые не разграничена.
на срок по 31.12.2025 г.

Местоположение: Пермский край, Пермский м.о., юго-западнее с. Хохловка.

Приложение: схема предполагаемых к использованию земель или части земельного участка.

Особые условия использования:

1. Без права возведения объектов капитального строительства, без права регистрации объектов капитального строительства, без права возведения ограждения, с правом свободного доступа неограниченного круга лиц.

2. В соответствии с абз. 2 п. 8.2. Положения о порядке и условиях размещения объектов на землях или земельных участках, находящихся в государственной или муниципальной собственности, на территории Пермского края без предоставления земельных участков и установления сервитутов, публичного сервитута, утвержденного постановлением Правительства Пермского края от 22.07.2015 № 478-п, при прекращении действия решения о размещении объектов размещенные объекты демонтируются заявителем за счет собственных средств в срок не позднее 14 календарных дней с даты получения письма Комитета имущественных отношений администрации Пермского муниципального округа о прекращении действия решения о размещении объектов.

Заместитель председателя комитета

(подпись, печать)

М.В. Королева



Схема предполагаемых к использованию земель или части земельного участка


Объект : Элементы благоустройства территории, в том числе малые архитектурные формы, за исключением некапитальных нестационарных строений и сооружений, рекламных конструкций, применяемых как составные части благоустройства территории.

Местоположение: Пермский край, Пермский р-н, Хохловское с/п, юго-западнее с. Хохловка

Площадь: земельного участка 5 кв.м.

Категория земель: Земли сельскохозяйственного назначения

Система координат: МСК -59

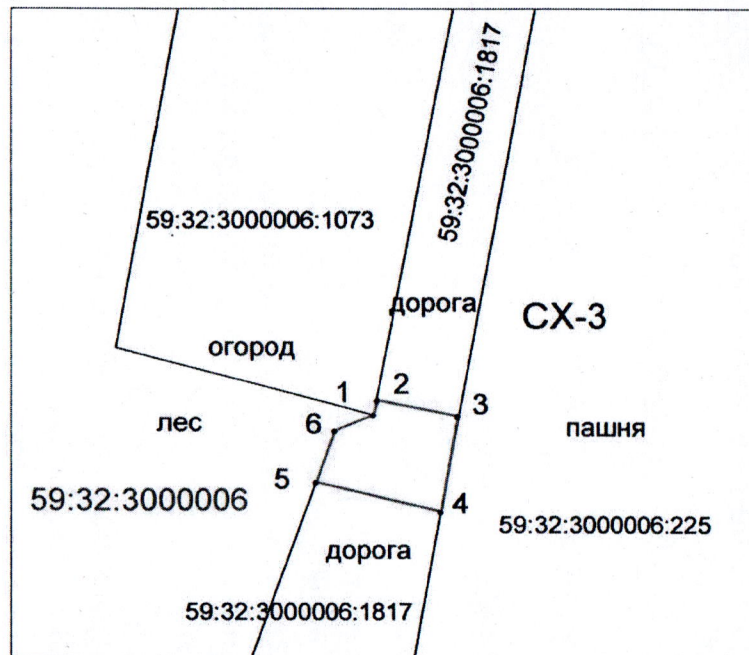

Описание границ смежных землепользователей:

от точки 1 до точки 2- земельный участок с КН 59:32:3000006:1073,
от точки 2 до точки 3- земельный участок с КН 59:32:3000006:1817,
от точки 3 до точки 4- земельный участок с КН 59:32:3000006:225,
от точки 4 до точки 5- земельный участок с КН 59:32:3000006:1817,
от точки 5 до точки 1- неразграниченные земли, муниципальная собственность

Масштаб 1:100

Условные обозначения

- граница зон с особым использованием территории
- граница образуемого земельного участка
- граница земельного участка, уточненного на ГКН
- граница квартала
- 3 кадастровый номер земельного участка
- 59:01:0919003 кадастровый номер квартала
- граница территориальной зоны

• 1 номера точек

СХ - 3 Зона ведения гражданами садоводства и огородничества

Обозначение характерных точек границ	Координаты, м	
	X	Y
1	2	3
1	546644,11	2231582,69
2	546644,43	2231582,75
3	546644,08	2231584,44
4	546642,03	2231584,08
5	546642,67	2231581,47
6	546643,77	2231581,86

Заявитель : Сидоренкова Татьяна Ивановна
(подпись, расшифровка подписи)