



**КОМИТЕТ ИМУЩЕСТВЕННЫХ ОТНОШЕНИЙ
АДМИНИСТРАЦИИ ПЕРМСКОГО МУНИЦИПАЛЬНОГО ОКРУГА**

РЕШЕНИЕ

о прекращении действия решения о размещении объектов

Пермский край
Пермский муниципальный округ

17.09.2025

Комитет имущественных отношений администрации Пермского муниципального округа прекращает действие решения о размещении объектов от 18.08.2025 № 1799 выданное Акционерному обществу «Газпром газораспределение Пермь» (ИНН 5902183841, ОГРН 2125902017723, почтовый адрес: 614000, г. Пермь, ул. Петропавловская, 43)

на право использования земель или земельного участка, для размещения объекта «Газопровод давлением до 1,2 Мпа, для размещения которого не требуется разрешения на строительство»

на землях муниципальной собственности.

с 17.09.2025 г.

Местоположение: Пермский край, м.о. Пермский, севернее д. Горская, ул. Родная, к дому 12.

Приложение: схема предполагаемых к использованию земель или земельных участков.

Заместитель председателя комитета

(подпись, печать)

М.В. Королева



Схема предполагаемых к использованию земель или части земельного участка

Объект: Газопровод давлением до 1.2 Мпа, для размещения которого не требуется разрешения на строительство

Местоположение: расположенных по адресу: Пермский край, Пермский м.о., д. Горская, ул. Родная, к дому 12

Площадь земель или части земельного участка, кв.м.: 150

Категория земель: земли населенных пунктов

Вид разрешенного использования: -

Описание границ смежных землепользователей:

От точки н1 до точки н2 - земельный участок с кадастровым номером 59:32:3530001:748

От точки н2 до точки н3 - земельный участок с кадастровым номером 59:32:3530001:745

От точки н3 до точки н1 - земельный участок с кадастровым номером 59:32:3530001:784


Условные обозначения:



- предполагаемый участок земель, на которых планируется размещение объекта




- границы и номер земельного участка, сведения о которых внесены в ЕГРН

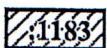

- границы и номер объекта капитального строительства, сведения о которых внесены в ЕГРН

Каталог координат, м

№ точки границы	X	Y
н1	527438.67	2254492.61
н2	527433.90	2254497.22
н3	527430.78	2254500.24
н4	527421.31	2254490.39
н5	527429.23	2254482.76
н1	527438.67	2254492.61

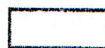

- зоны с особыми условиями использования территории, сведения о которых внесены в ЕГРН

:3У1


- обозначение запрашиваемого земельного участка

• н1

- характеристика точек границ земель или части земельного участка

59:32:3530001 - номер кадастрового квартала

— - граница кадастрового квартала

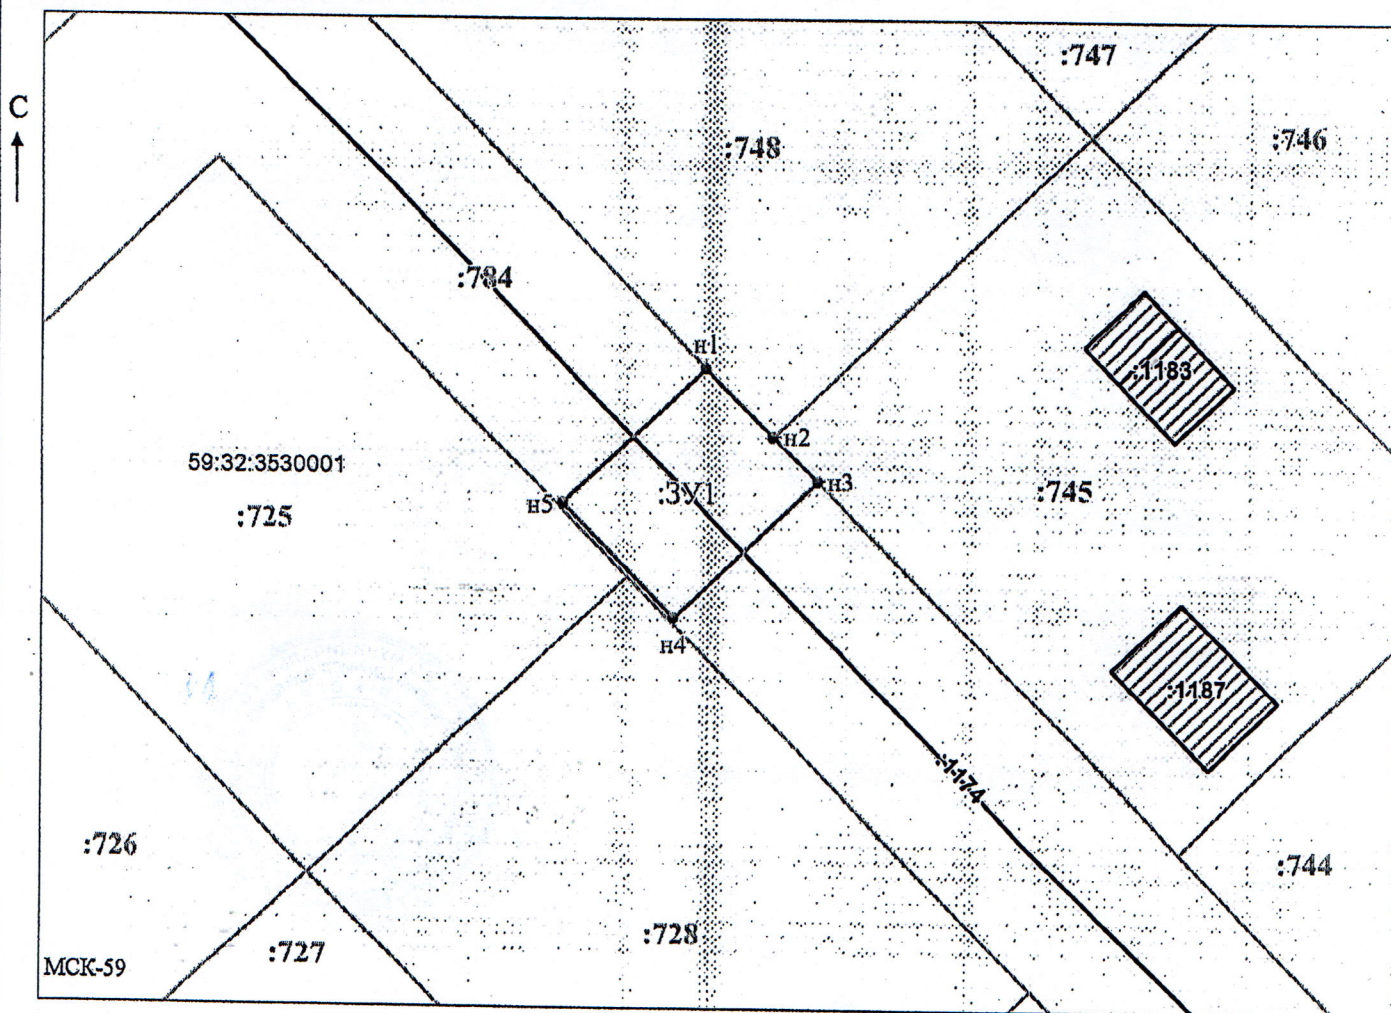

Заявитель: Офишкина И.В. / Офишкина И.В.
МП (подпись, расшифровка подписи)

Масштаб 1:500

(для юридических лиц
и индивидуальных предпринимателей)