



**КОМИТЕТ ИМУЩЕСТВЕННЫХ ОТНОШЕНИЙ
АДМИНИСТРАЦИИ ПЕРМСКОГО МУНИЦИПАЛЬНОГО ОКРУГА**

РЕШЕНИЕ

о прекращении действия решения о размещении объектов

Пермский край
Пермский муниципальный округ

19.08.2025

Комитет имущественных отношений администрации Пермского муниципального округа прекращает действие решения о размещении объектов от 02.08.2024 № 2158 выданное Обществу с ограниченной ответственностью «Твиком» (ИНН 5902170923, КПП 590201001, ОГРН 1095902007607, юридический адрес: 614068, Пермский Край, г. Пермь, ул. Окулова, зд. 75, к. 2, офис 201)

на право использования земель или земельного участка, для размещения объекта «линии связи, линейно-кабельные сооружения связи и иные сооружения связи, для размещения которых не требуется разрешение на строительство»

на землях государственная собственность на которые не разграничена.

с 19.08.2025 г.

Местоположение: Пермский край, Пермский муниципальный округ, село Нижние Муллы, улица Тракторная, в 40 м западнее д. 6.

Приложение: схема предполагаемых к использованию земель или земельных участков.

Заместитель председателя комитета

(подпись, печать)

М.В. Королева



СХЕМА ПРЕДПОЛАГАЕМЫХ К ИСПОЛЬЗОВАНИЮ ЗЕМЕЛЬ ИЛИ ЧАСТИ ЗЕМЕЛЬНОГО УЧАСТКА

Объект: Линии связи, линейно-кабельные сооружения связи и иные сооружения связи, для размещения которых не требуется разрешения на строительство.

Местоположение: Пермский край, Пермский муниципальный округ, село Нижние Муляы, улица Трактовая, в 40 м западнее д.б.


Площадь земель или части земельного участка, кв. м 49 кв.м

Условный номер земельного участка: 3У1

Категория земель: земли населенных пунктов

Вид разрешенного использования: под размещение АМС

Обозначение характерных точек границы	Координаты, м : (МСК-59)	
	X	Y
1	2	3
n1	509292,26	2210256,83
n2	509290,70	2210259,93
n3	509278,03	2210253,88
n4	509279,59	2210250,77
n1	509292,26	2210256,83

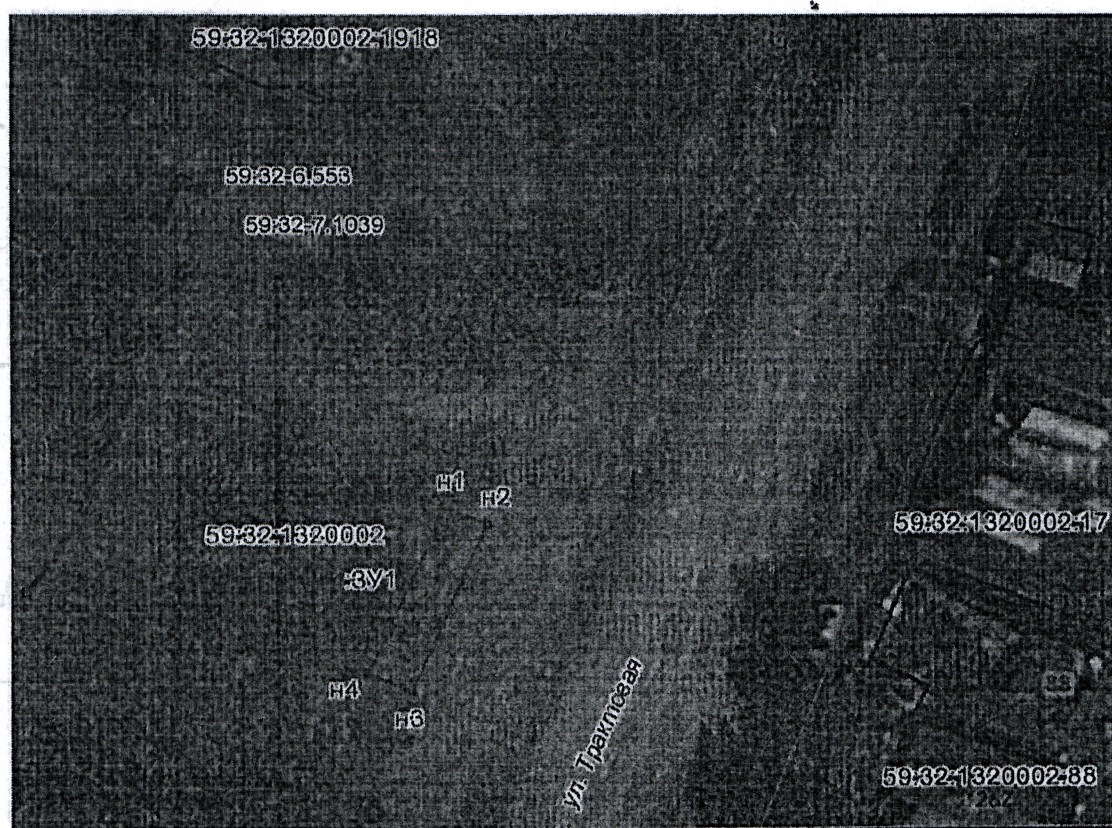

Масштаб 1:600

Описание границ смежных землепользователей
от т.н1 до т.н1 - земли населенных пунктов

Заявитель: Титарь Р.

Условные обозначения:

- _____ - проектируемая граница земельного участка
- _____ - граница земельного участка по сведениям ИЖК
- _____ - граница кадастрового деления (граница кадастрового квартала)
- _____ - граница территориальной зоны (зоны с особыми условиями использования территорий)
- 59:32:01320002 - номер кадастрового квартала
- n1 - поворотная точка границы образуемого участка
- :197 - кадастровый номер земельного участка

