



**КОМИТЕТ ИМУЩЕСТВЕННЫХ ОТНОШЕНИЙ
АДМИНИСТРАЦИИ ПЕРМСКОГО МУНИЦИПАЛЬНОГО ОКРУГА**

РЕШЕНИЕ

о прекращении действия решения о размещении объектов

Пермский край
Пермский муниципальный округ

25.07.2025

Комитет имущественных отношений администрации Пермского муниципального округа прекращает действие решения о размещении объектов от 11.10.2024 № 3147 выданное Обществу с ограниченной ответственностью «ЛИНИИ СВЯЗИ» (ИНН 5905033509, ОГРН 1155958087230, почтовый адрес: 614107, г. Пермь, ул. Лебедева, дом 9, оф. 306)

на право использования земель или земельного участка, для размещения объекта «Линии связи, линейно-кабельные сооружения связи и иные сооружения связи, для размещения которых не требуется разрешения на строительство»

на землях государственная собственность на которые не разграничена.

с 25.07.2025 г.

Местоположение: Пермский край, м.о. Пермский, севернее д. Тупица.

Приложение: схема предполагаемых к использованию земель или земельных участков.

Заместитель председателя комитета


М.В. Королева
(подпись, печать)



Схема предполагаемых к использованию земель или части земельного участка

Объект: Линейно кабельные сооружения и иные сооружения связи для которых не требуется разрешение на строительство.

Местоположение: край Пермский, край Пермский, м. о. Пермский, севернее д. Тупица

Площадь земельного участка: 57 кв.м.

Категория земель: Земли сельскохозяйственного назначения

Вид разрешенного использования: Отсутствует

Обозначение характерных точек границы	Координаты	
	X	Y
n1	538114,58	2236669,03
n2	538122,26	2236671,65
n3	538119,52	2236678,33
n4	538112,13	2236675,73

Система координат МСК-59 Площадь 57 кв.м.


Условные обозначения:

- - Граница земельного участка, включенная в ЕГРН
- - Проектируемая граница земельного участка
- - Граница проходящей охранный зоны
- - Граница территориальной зоны

59:32:3020003 – Номер кадастрового квартала

:5679 – Кадастровый номер земельного участка


n2 – Обозначение новой характерной точки

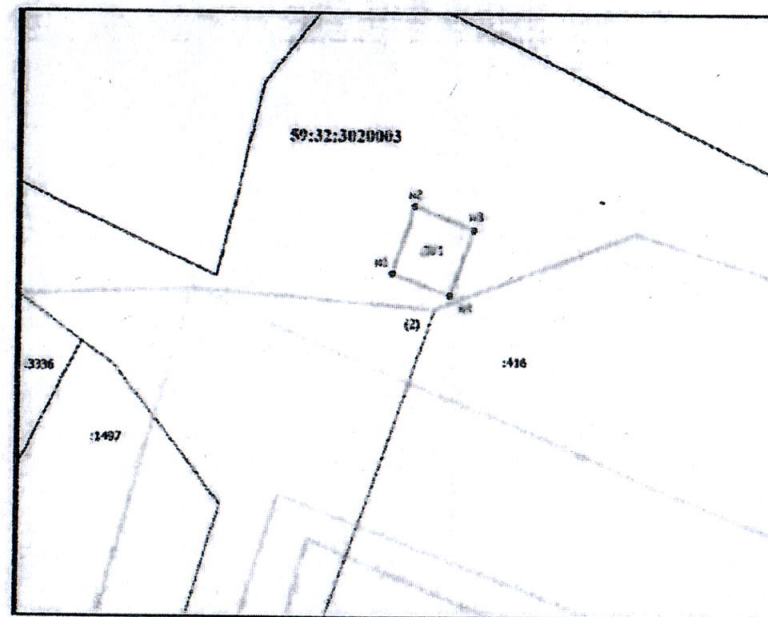

Масштаб 1:500

Описание границ смежных землепользователей	
Обозначение характерной точки	Кадастровый номер смежного участка
n1-n2-n3-n4-n1	Земли общего пользования

Заявитель

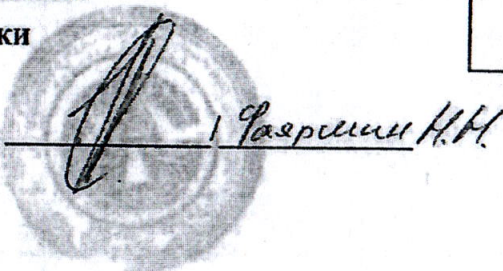 И. Языков Н.Н.