



**КОМИТЕТ ИМУЩЕСТВЕННЫХ ОТНОШЕНИЙ
АДМИНИСТРАЦИИ ПЕРМСКОГО МУНИЦИПАЛЬНОГО ОКРУГА**

РЕШЕНИЕ

о прекращении действия решения о размещении объектов

Пермский край
Пермский муниципальный округ

09.09.2025

Комитет имущественных отношений администрации Пермского муниципального округа прекращает действие решения о размещении объектов от 07.02.2025 № 326 выданное Акционерному обществу «Газпром газораспределение Пермь» (ИНН 5902183841, ОГРН 2125902017723, почтовый адрес: 614000, г. Пермь, ул. Петропавловская, 43)

на право использования земель или земельного участка, для размещения объекта «Газопровод давлением до 1,2 Мпа, для размещения которого не требуется разрешения на строительство»

на землях муниципальной собственности.

с 09.09.2025 г.

Местоположение: Пермский край, м.о. Пермский, д. Большая Мось, к уч. с кад. № 59:32:3480001:4996.

Приложение: схема предполагаемых к использованию земель или земельных участков.

Председатель комитета

(подпись, печать)



Е.А. Демидова

Схема предполагаемых к использованию земель или части земельного участка

Объект: Газопровод давлением до 1,2 Мпа, для размещения которого не требуется разрешения на строительство

Местоположение: расположенных по адресу: Пермский край, м.о. Пермский, д. Большая Мось, к уч. с кад. №59:32:3480001:4996

Площадь земель или части земельного участка, кв.м.: 1172

Категория земель: земли населенных пунктов

Вид разрешенного использования:

Описание границ смежных землепользователей:

От точки н1 до точки н3 - земельный участок с кадастровым номером 59:32:3480001:4341
 От точки н3 до точки н4 - земельный участок с кадастровым номером 59:32:0000000:13641
 От точки н4 до точки н5 - земельный участок с кадастровым номером 59:32:3480001:4396
 От точки н5 до точки н6 - земельный участок с кадастровым номером 59:32:3480001:4286
 От точки н6 до точки н7 - земельный участок с кадастровым номером 59:32:3480001:4285
 От точки н7 до точки н8 - земельный участок с кадастровым номером 59:32:0000000:13641
 От точки н8 до точки н10 - земельный участок с кадастровым номером 59:32:3480001:780
 От точки н10 до точки н1 - земельный участок с кадастровым номером 59:32:0000000:13641


Каталог координат, м

№ точки границы	X	Y
н1	509341.41	2238118.92
н2	509343.98	2238125.94
н3	509357.75	2238132.98
н4	509370.90	2238140.26
н5	509404.12	2238154.57
н6	509426.97	2238164.42
н7	509428.96	2238165.28
н8	509425.64	2238172.85
н9	509424.72	2238174.95
н10	509399.65	2238163.91
н11	509353.00	2238143.36
н12	509339.45	2238131.51
н13	509327.00	2238136.50
н14	509322.91	2238126.29
н1	509341.41	2238118.92

Условные обозначения:

-  - предполагаемый участок земель, на которых планируется размещение объекта
-  - границы и номер земельного участка, сведения о которых внесены в ЕГРН
-  - границы и номер объекта капитального строительства, сведения о которых внесены в ЕГРН
-  - граница кадастрового квартала
-  - зоны с особыми условиями использования территории, сведения о которых внесены в ЕГРН
-  - обозначение запрашиваемого земельного участка
-  - характеристическая точка границ земель или части земельного участка

59:32:3480001 - номер кадастрового квартала

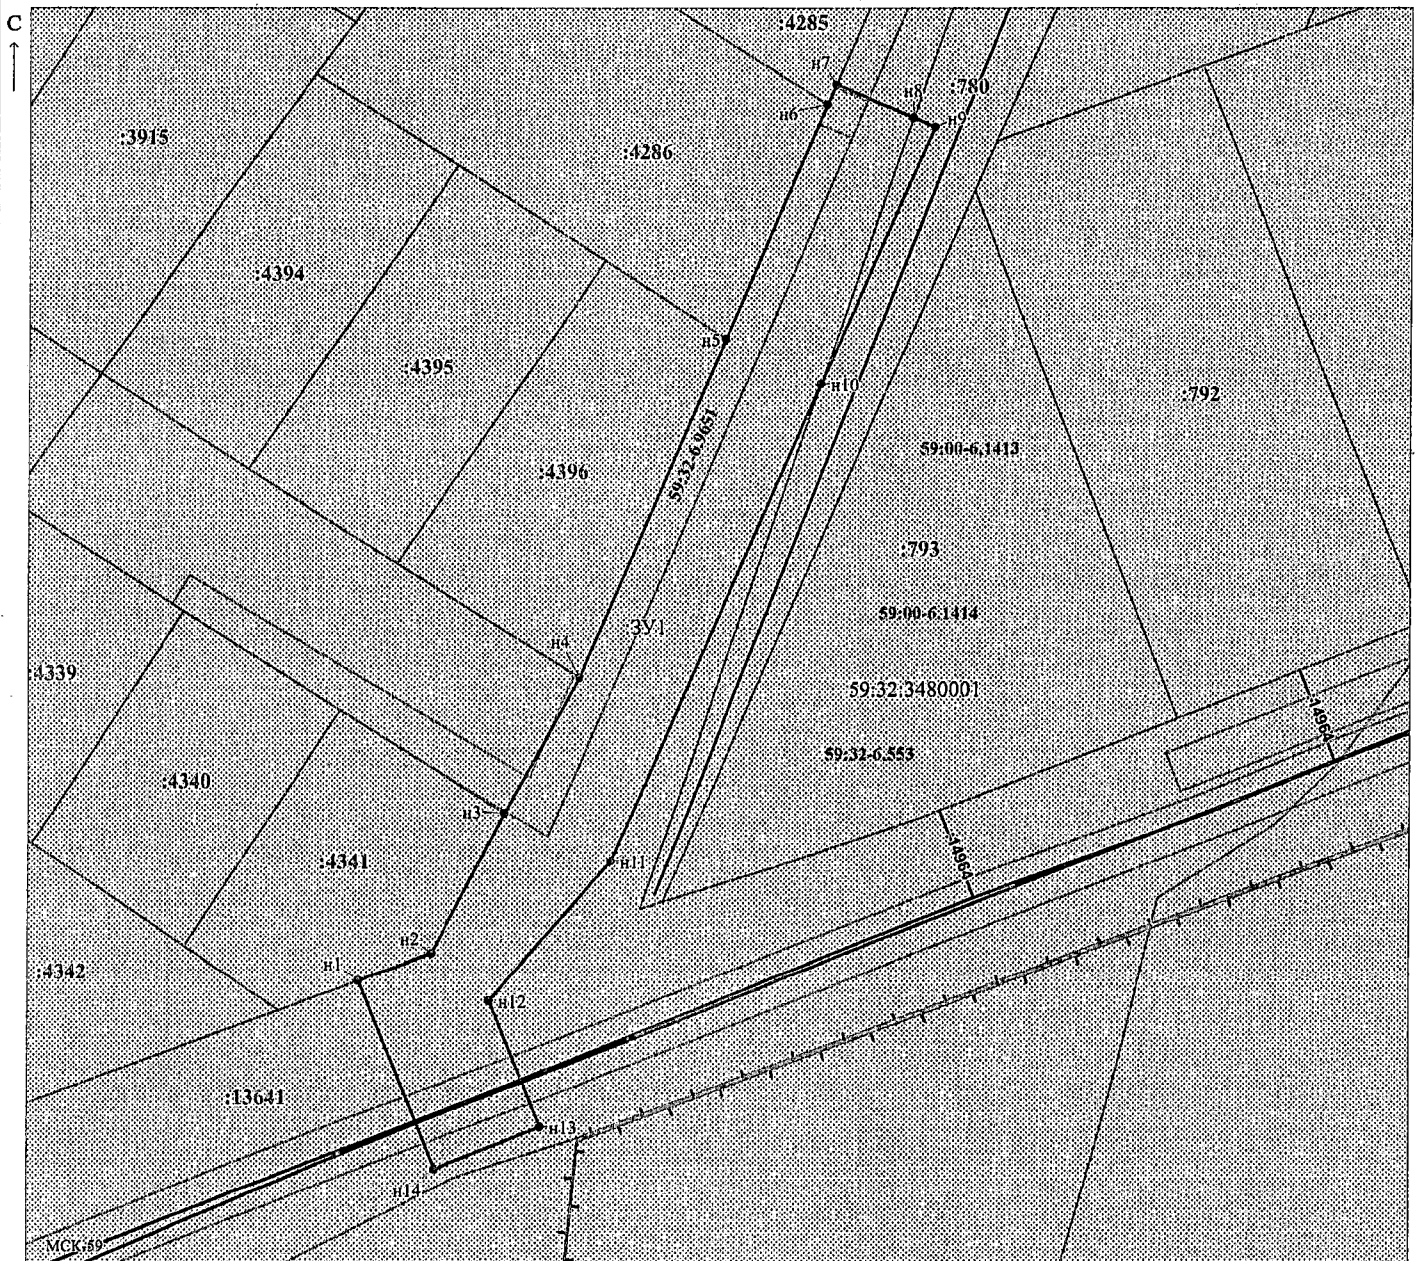

Масштаб 1:500

Заявитель:  / Егошина И.В.
 МП (подпись, расшифровка подписи)
 (для юридических лиц и индивидуальных предпринимателей)