

Каталог координат, м
Система координат: МСК-59, зона 2
Метод определения координат - Геодезический

Местоположение: Пермский край, м.о. Пермский, с. Башкултаево
 Площадь публичного сервитута: 1565 кв.м. (в т.ч. 59:32:4060007:26 - 761 кв.м.; 59:32:4060007:1392 - 804 кв.м.)

Категория земель: земли населенных пунктов

Описание границ смежных землепользователей:

От точки 1 до точки 3 - земельный участок с кадастровым номером 59:32:4060007:1628

От точки 3 до точки 7 - земельный участок с кадастровым номером 59:32:4060007:26

От точки 7 до точки 8 - земельный участок с кадастровым номером 59:32:4060007:285

От точки 8 до точки 9 - 3 земельный участок с кадастровым номером 59:32:0700001:2690

От точки 9 до точки 1 - земельный участок с кадастровым номером 59:32:4060007:26

От точки 12 до точки 13 - земельный участок с кадастровым номером 59:32:4060007:285

От точки 13 до точки 12 - земельный участок с кадастровым номером 59:32:4060007:1392

Условные обозначения:

3У1 - Проектные границы публичного сервитута

1 - Обозначение характерной точки проектной границы публичного сервитута


:1630 - Границы и номер земельного участка,
сведения о которых внесены в ЕГРН

59:32:4060007 - Номер кадастрового квартала


59:32-6.553 - Границы и учетный номер зоны с особыми условиями использования территории, сведения о которых внесены в ЕГРН

— - Проектное местоположение инженерного сооружения

№ точки границы	X	Y	Средняя квадратическая погрешность положения характерной точки (Mt), м
1	498193.18	2211640.68	0.1
2	498188.52	2211637.46	0.1
3	498188.13	2211637.19	0.1
4	498188.57	2211635.67	0.1
5	498172.26	2211622.83	0.1
6	498222.83	2211537.76	0.1
7	498219.74	2211535.08	0.1
8	498223.55	2211528.60	0.1
9	498231.10	2211533.85	0.1
10	498180.61	2211618.90	0.1
11	498195.99	2211630.92	0.1
1	498193.18	2211640.68	0.1
12	498192.23	2211515.94	0.1
13	498198.36	2211520.21	0.1
14	498163.80	2211576.76	0.1
15	498115.92	2211542.94	0.1
16	498119.24	2211537.72	0.1
17	498160.95	2211567.31	0.1
12	498192.23	2211515.94	0.1

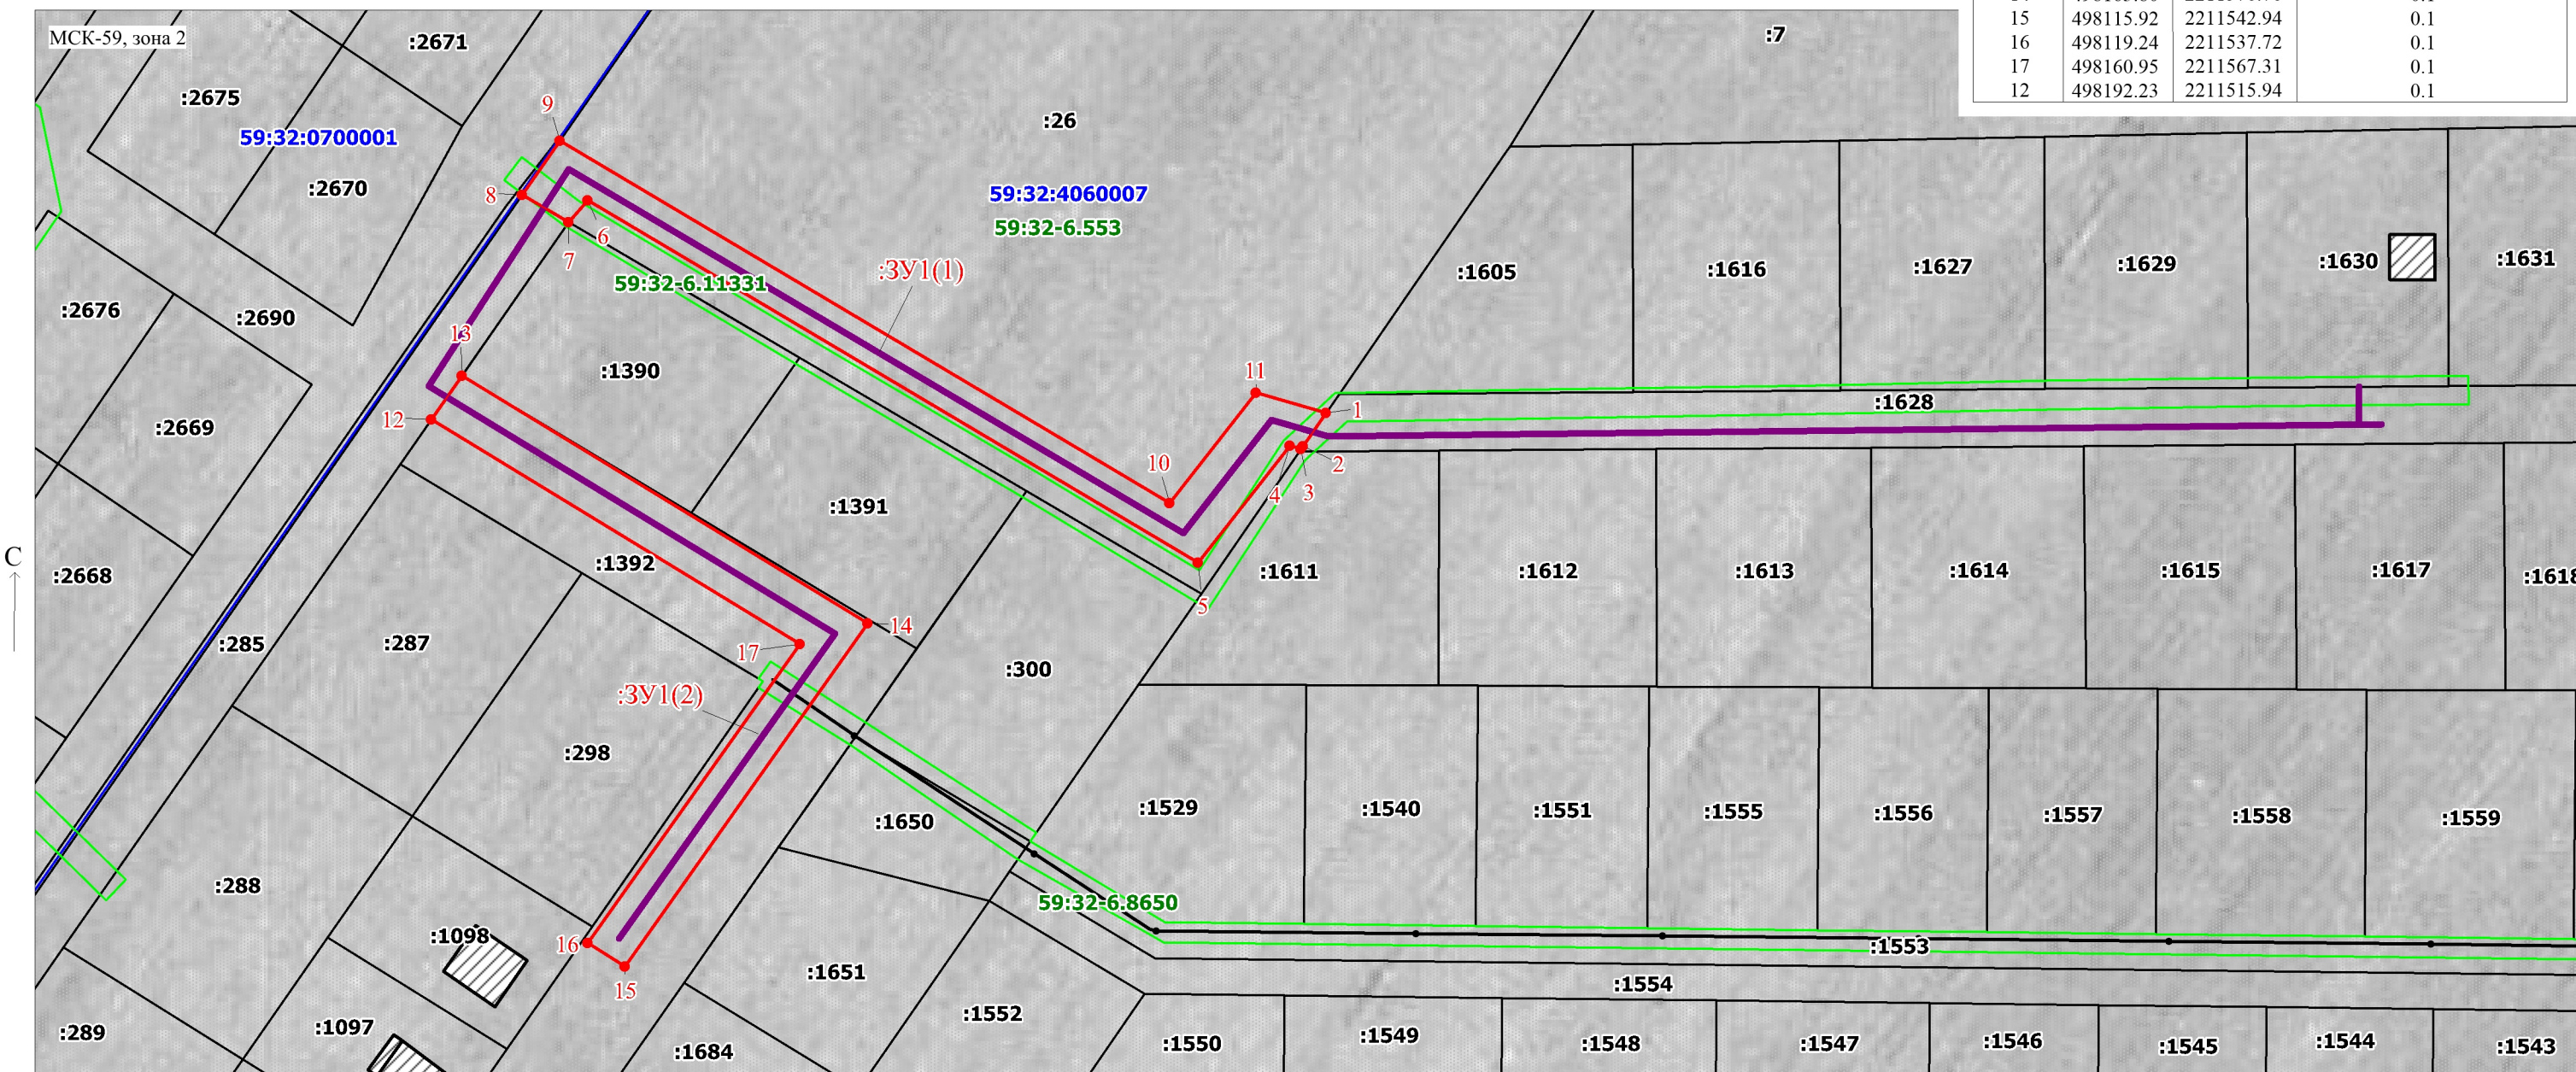

Масштаб 1:900

Заявитель:  / Офишкина И.В.
(подпись, расшифровка подписи)