

Общество с ограниченной ответственностью "БИМКОД"

Номер и дата входящего заявления о согласовании колерного паспорта (заполняется управлением архитектуры и градостроительства ПМО ПК)

Миллер Светлана Викторовна

**ПАСПОРТ ВНЕШНЕГО ОБЛИКА
ОБЪЕКТА КАПИТАЛЬНОГО СТРОИТЕЛЬСТВА**
(за исключением объектов, строительство которых не завершено)
(далее - колерный паспорт)

АДРЕС ОБЪЕКТА: Пермский край, Пермский муниципальный округ, п. Кукуштан
_____, улица _____,
 здание (строение) № _____

614540-6014-2025-КПОФ



Полубоярская И.В.

2025 Г.

Memor

Ведомость чертежей, отображающих архитектурные решения

Лист	Наименование	Примечание
1	Общие данные (начало)	
2	Общие данные (окончание)	
3	Визуализация строящегося объекта	
4	Фасад главный. Фасад дворовой. Фасады боковые.	
5	Фасады операторной с навесом	
6	Размещение средств размещения информации, рекламных конструкций	
7	Эталоны колеров	

Цветовое решение наружной отделки фасадов

Поз.	Элемент фасада	Эталон цвета	Обознач.	Вид отделки	Прим.
1	Основное поле стен	RAL 7035	Светло-серый	Фасадные кассеты	
2	Акцентные элементы фасада	RAL 8004	Медно-коричневый	Алюминиевые композитные панели	
3	Двери наружные	RAL 9006	Бело-алюминиевый	Окрашенная металлическая поверхность	
4	Дверные заполнения (светопрозрачные)	RAL 9006	Бело-алюминиевый	Алюминиевый профиль с заполнением стеклопакетами	
5	Витражи	RAL 9006	Бело-алюминиевый	Тонированное остекление	
6	Водосточная система	RAL 9006	Бело-алюминиевый	Окрашенная металлическая поверхность	
7	Кровля	RAL 7004	Сигнальный серый	Кровельная мембрана	
8	Цоколь	RAL 7016	Антрацитово-серый	Природный камень (гранит)	
9	Акцентные элементы фасада	RAL 8004	Медно-коричневый	Фасадные кассеты	
10	Козырек	RAL 7016	Антрацитово-серый	Стекло с окрашенным металлическим каркасом	

Общая информация:

Проектируемый объект - отдельно стоящее здание.
 Адрес: Пермский край, Пермский муниципальный округ, Кукуштанское сельское поселение, п. Кукуштан.
 Кад. № зем. участка 59:32:4620002:6014.
 Правообладатель: Миллер Светлана Викторовна.
 Количество этажей, в т.ч. подземных: 1 (в т.ч. подземных - 0)
 Функциональное назначение: здание операторной автогазозаправочной станции.

Нахождение в границах зон объектов культурного наследия: нет

Колористическое решение разработано с учетом функционального назначения объекта, его расположения в структуре населенного пункта, зон визуального восприятия, материалов существующих ограждающих конструкций, предполагается привести цветовое решение и оформление фасада к единому архитектурному внешнему виду.

Наружные системы кондиционирования не разрабатываются. Согласно Правилам благоустройства территории муниципального округа Пермского края, утвержденным Решением Думы Пермского муниципального округа № 134, Кукуштанское сельское поселение, п. Кукуштан не относится к улицам особого градостроительного значения.

Принятые решения соответствуют требованиям экологических, санитарно-гигиенических, противопожарных и других норм, действующих на территории Российской Федерации и обеспечивают безопасную для жизни и здоровья людей эксплуатацию объекта.

Архитектурно-художественная подсветка - отсутствует.



						614540-6014-2025-КПОФ			
						Колерный паспорт по адресу: Пермский край, Пермский муниципальный округ, Кукуштанское сельское поселение, п. Кукуштан			
Изм.	Колуч.	Лист	№Док.	Подп.	Дата	Здание операторной автогазозаправочной станции	Стадия	Лист	Листов
Разраб.	Свирская				12.25		П	1	7
Проверил	Никулин				12.25				
Н.контр.	Шестакова				12.25	Общие данные (начало)	ООО "БИМКОД" г. Пермь		

Ведомость ссылочных и прилагаемых документов

Обозначение	Наименование	Примечание
Ссылочные документы		
Решение Думы Пермского муниципального округа Пермского края от 23 марта 2023 года № 134	"Об утверждении Правил благоустройства Пермского муниципального округа Пермского края"	
	Прилагаемых документов нет	


Условные обозначения:

- Земельный участок с кадастровым номером 59:32:0250002:8924
- 1 - Проектируемое здание
- Граница участка
- 1 - Координационная ось;
- 1 - Выноска и номер позиции согласно ведомости отделки фасадов;
- M - Расстояние от Объекта до границ земельного участка.

Ситуационный план расположения земельного участка



План координационных осей.

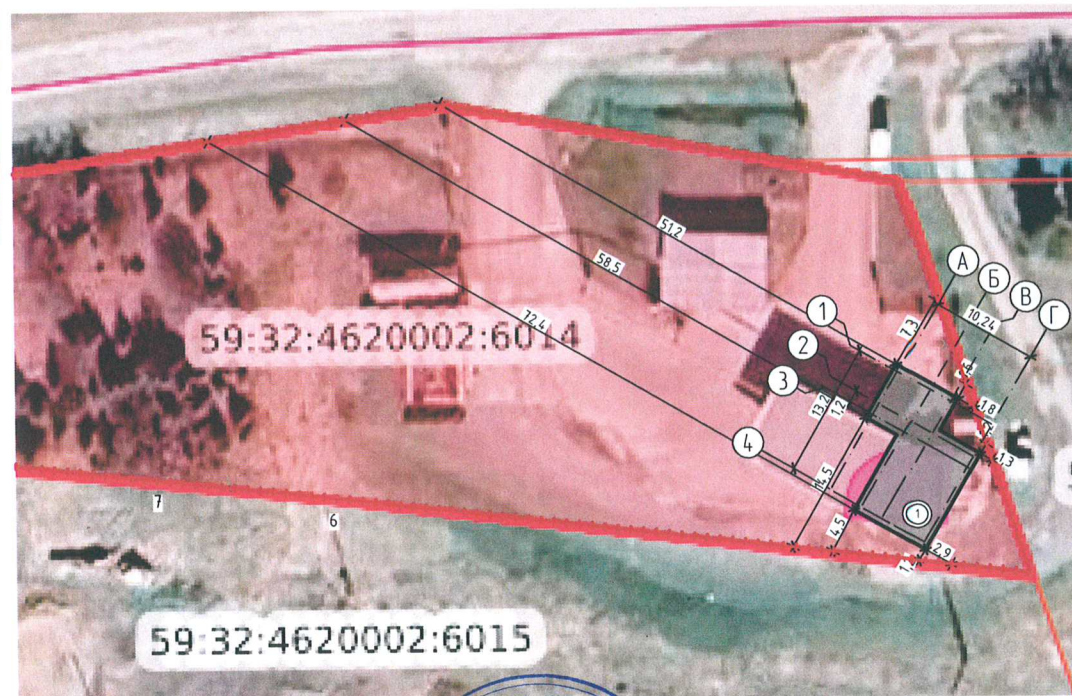

СОГЛАСОВАНО
Начальник Управления
архитектуры и градостроительства,
главный архитектор администрации
Пермского муниципального округа
Пермского края
дата 19.01.2024
подпись

614540-6014-2025-КПОФ

Коперный паспорт
по адресу: Пермский край, Пермский муниципальный округ, Кукуштанское
сельское поселение, п. Кукуштан

						614540-6014-2025-КПОФ			
						Коперный паспорт по адресу: Пермский край, Пермский муниципальный округ, Кукуштанское сельское поселение, п. Кукуштан			
Изм.	Копуч.	Лист	№Док	Подп.	Дата	Здание операторной автогазозаправочной станции	Стадия	Лист	Листов
Разраб.	Свирская				12.25		П	2	
Проверил	Никулин				12.25				
Н.контр.	Шестакова				12.25	Общие данные (окончание)	ООО "БИМКОД" г.Пермь		

Фотофиксация объекта



Визуализация строящегося объекта




№ 0 СОГЛАСОВАНО
Начальник Управления
архитектуры и градостроительства,
главный архитектор администрации
Пермского муниципального округа
Пермского края
дата 19.01.2026
подпись [подпись]

Фотофиксация выполнена 02.12.2025 г.




						614540-6014-2025-КПОФ			
						Колерный паспорт по адресу: Пермский край, Пермский муниципальный округ, Кукуштанское сельское поселение, п. Кукуштан			
Изм.	Копуч.	Лист	№Док.	Подп.	Дата	Здание операторной автогазозаправочной станции	Стадия	Лист	Листов
Разраб.		Свирская			12.25		П	3	
Проверил		Никилин			12.25				
						Визуализация строящегося объекта	ООО "БИМКОД" г.Пермь		
Н.контр.		Шестакова			12.25				


Боковой фасад

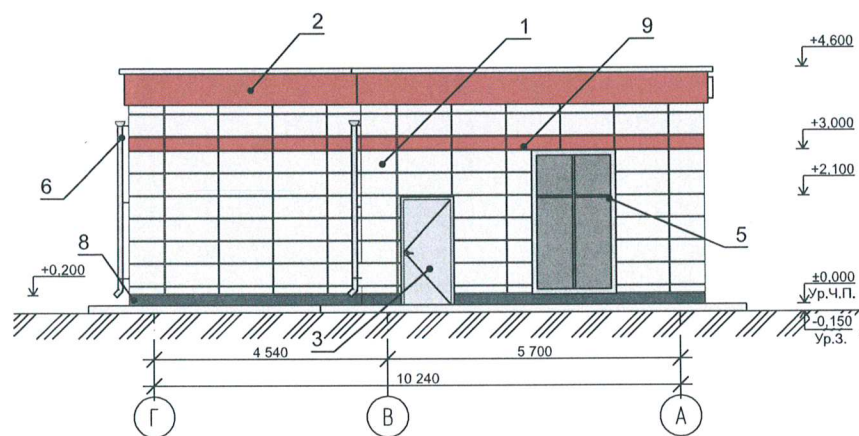


Главный фасад

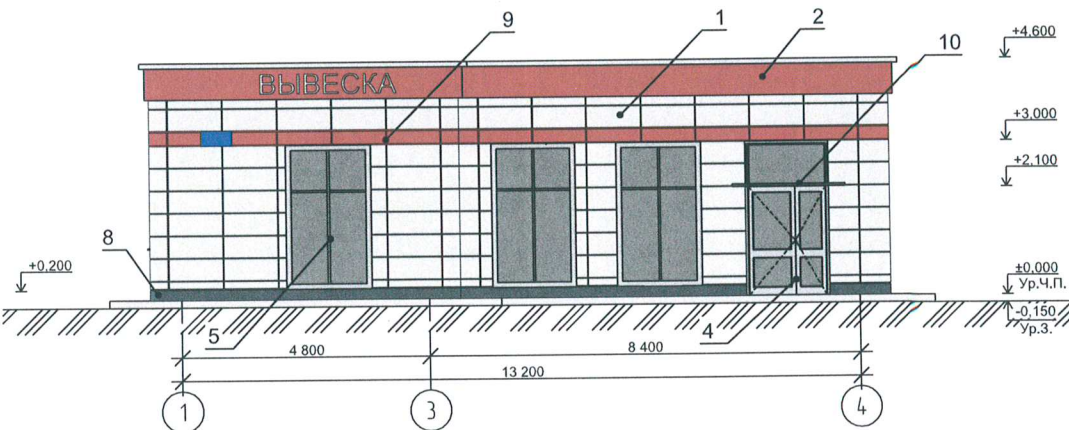

Боковой фасад

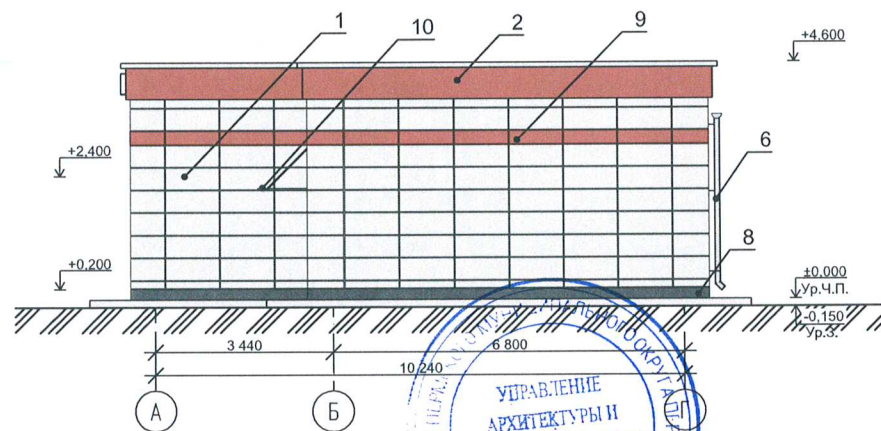

Дворовой фасад

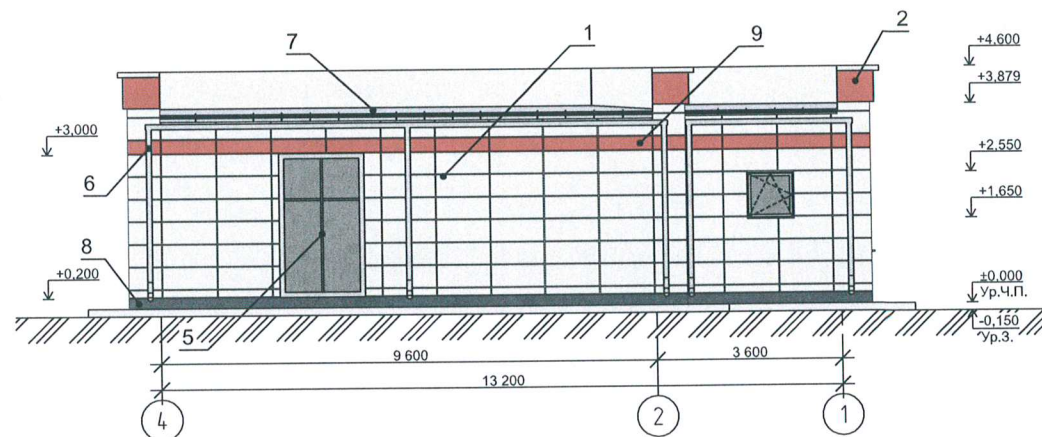

Условные обозначения

1 - выноска и номер позиции согласно Ведомости отделки фасадов





СОГЛАСОВАНО
Начальник Управления архитектуры и градостроительства, главный архитектор администрации Пермского муниципального округа Пермского края
дата 19.01.2026
подпись Л. В. Толмачева

614540-6014-2025-КПОФ

Коперный паспорт
по адресу: Пермский край, Пермский муниципальный округ, Кукуштанское сельское поселение, п. Кукуштан

Изм.	Колуч.	Лист	№Док.	Подп.	Дата	Здание операторной автогазозаправочной станции		
Разраб.	Свирская	1	12.25	Свирская	12.25	Фасад главный. Фасад дворовой. Фасады боковые.	Стадия	Лист
Проверил	Никупин	1	12.25	Никупин	12.25		П	4
Н.контр.	Шестакова	1	12.25	Шестакова	12.25	ООО "БИМКОД" г.Пермь		


Фасады операторной с навесом

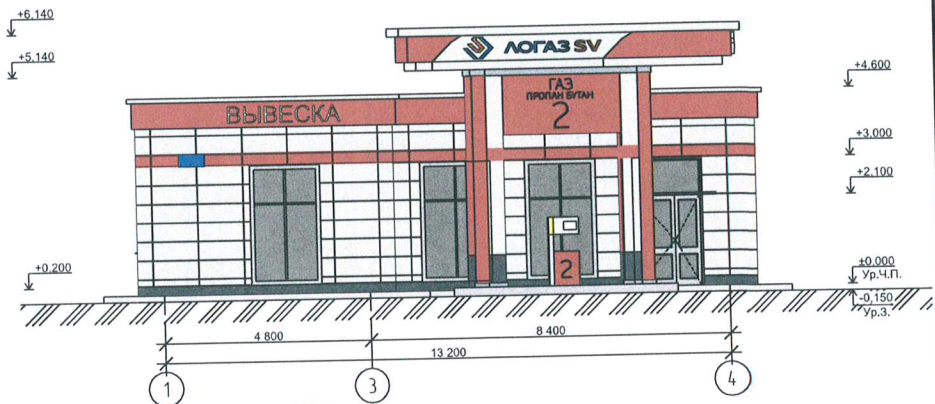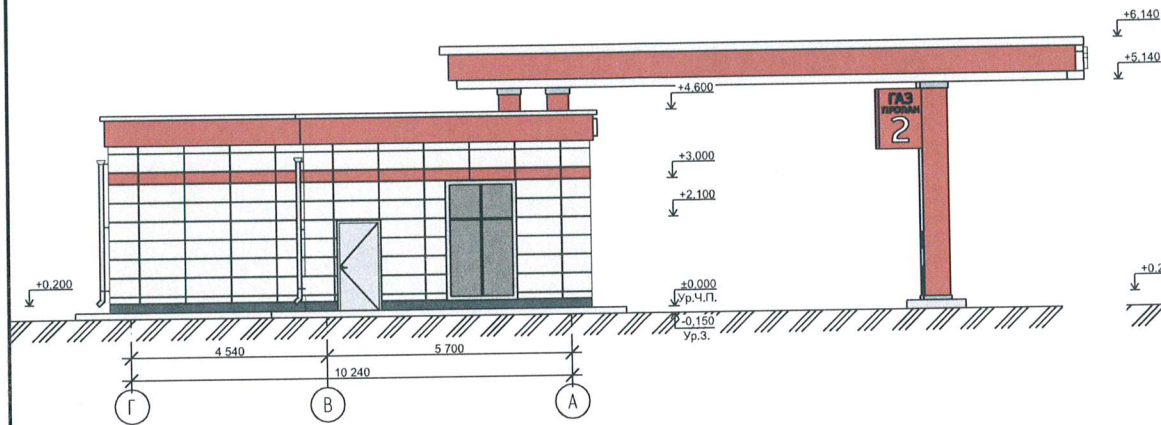

СОГЛАСОВАНО
начальник Управления
архитектуры и градостроительства,
главный архитектор администрации
Пермского муниципального округа
Пермского края
дата 19.01.2026
подпись [подпись]
Л.В. Полянская

						614540-6014-2025-КПОФ			
						Коперный паспорт по адресу: Пермский край, Пермский муниципальный округ, Кукуштанское сельское поселение, п. Кукуштан			
Изм.	Копуч.	Лист	№Док.	Подп.	Дата	Здание операторной автогазозаправочной станции	Стадия	Лист	Листов
Разраб.		Свирская			12.25		П	5	
Проверил		Никилин			12.25				
						Фасады операторной с навесом	ООО "БИМКОД" г.Пермь		
Н.контр.		Шестакова			12.25				

Главный фасад "1-4"

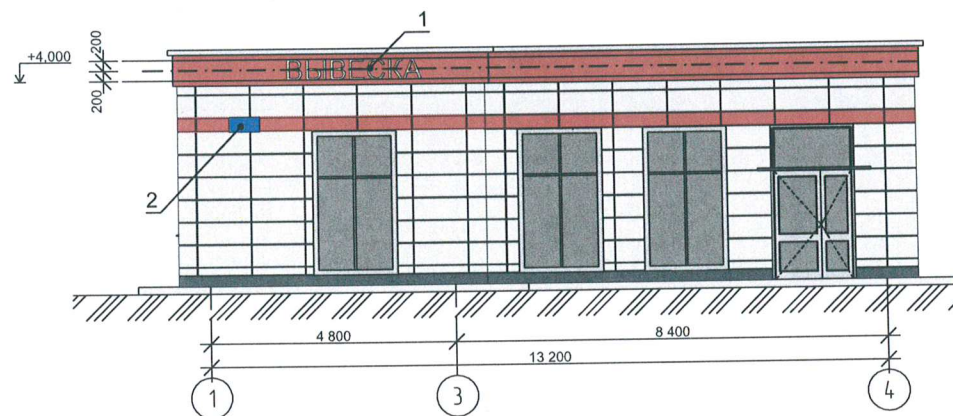

Ведомость средств размещения информации, рекламных конструкций

№	Тип вывески, материал, способы крепления	Цвет (с указанием RAL)	Наличие подсветки
1	Вывеска - объемные буквы и/или логотипы без подложки Пластик. Крепление - саморезы, болты, заклёпки	Лицевая часть - белый, RAL 9003 Боковые части, RAL 9003	Наличие
2	Указатель с наименованием улицы и номера дома (здания) Пластиковая табличка. Крепление - саморезы, болты, заклёпки	Фон - синий, RAL - 5005 Текст - белый, RAL - 9003	Отсутствует

Условные обозначения

- - единая горизонтальная ось размещения объектов
- 1 - выноска и номер позиции согласно Ведомости средств размещения информации, рекламных конструкций

Узел крепления объекта средств размещения информации, рекламных конструкций

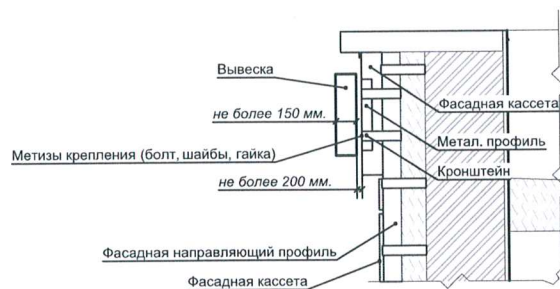


Схема цветовой компоновки объемных букв и/или логотипов



						614540-6014-2025-КПОФ			
						Коперный паспорт по адресу: Пермский край, Пермский муниципальный округ, Кукуштанское сельское поселение, п. Кукуштан			
Изм.	Колуч.	Лист	НаДок	Подп.	Дата	Здание операторной автогазозаправочной станции	Стадия	Лист	Листов
Разраб.	Свирская				12.25		П	6	
Проверил	Никулин				12.25	Размещение средств размещения информации, рекламных конструкций	ООО "БИМКОД" г.Пермь		
Н.контр.	Шестакова				12.25				

номер позиции ведомости отделки фасадов	RAL 7035 цвет в стандарте RAL и цветовой палитре CMYK, RGB	C	20	
		M	10	
		Y	15	
		K	5	
		R	197	
		G	199	
		B	196	
1				

номер позиции ведомости отделки фасадов	RAL 8004 цвет в стандарте RAL и цветовой палитре CMYK, RGB	C	40	
		M	80	
		Y	80	
		K	10	
		R	143	
		G	78	
		B	53	
2,9				

номер позиции ведомости отделки фасадов	RAL 7016 цвет в стандарте RAL и цветовой палитре CMYK, RGB	C	60	
		M	30	
		Y	30	
		K	80	
		R	55	
		G	63	
		B	67	
8,10				

номер позиции ведомости отделки фасадов	RAL 7004 цвет в стандарте RAL и цветовой палитре CMYK, RGB	C	15	
		M	10	
		Y	5	
		K	45	
		R	155	
		G	155	
		B	155	
7				

номер позиции ведомости отделки фасадов	RAL 9006 цвет в стандарте RAL и цветовой палитре CMYK, RGB	C	0	
		M	0	
		Y	0	
		K	40	
		R	165	
		G	168	
		B	166	
3,4,6				



СОГЛАСОВАНО
19.01.2026
Начальник Управления архитектуры и градостроительства, главный архитектор администрации Пермского муниципального округа Пермского края
Подпись: [Подпись]

Цвета в стандарте RAL и цветовой палитре CMYK, RGB приведены с сайта <https://rgb.to/> (каталог цветов RAL CLASSIC, RAL DESIGN).

614540-6014-2025-КПОФ						
Колерный паспорт по адресу: Пермский край, Пермский муниципальный округ, Кукуштанское сельское поселение, п. Кукуштан						
Изм.	Копуч.	Лист	№Док.	Подп.	Дата	Здание операторной автогазозаправочной станции
Разраб.	Свирская				12.25	
Проверил	Никулин				12.25	Эталоны колеров
Н.контр.	Шестакова				12.25	
					Стация	Лист
					П	7
					ООО "БИМКОД" г.Пермь	