

ООО "РЕСТАВРАТОР"

Заказчик: Рыбак С.В.

**ПАСПОРТ ВНЕШНЕГО ОБЛИКА (КОЛЕРНЫЙ ПАСПОРТ)  
ОБЪЕКТА КАПИТАЛЬНОГО СТРОИТЕЛЬСТВА**  
(за исключением объектов, строительство которых не завершено)  
(далее-колерный паспорт)

**АДРЕС ОБЪЕКТА:** Пермский район, Сылвенское с/п,  
примерно в 0,072 км восточнее с.Троица, здание (строение) Барбекюшница

шифр: 113.3-2025-АС




2025 г.

| Ведомость чертежей |                                                                 |            |
|--------------------|-----------------------------------------------------------------|------------|
| Лист               | Наименование                                                    | Примечание |
| 1                  | Общие данные (начало)                                           |            |
| 2                  | Общие данные (окончание)                                        |            |
| 3                  | Главный фасад                                                   |            |
| 4                  | Боковые фасады                                                  |            |
| 5                  | Дворовой фасад                                                  |            |
| 6                  | Размещение средств размещения информации, рекламных конструкций |            |
| 7                  | Эталоны колеров                                                 |            |

| ПОЗ. | ЭЛЕМЕНТ ФАСАДА                                              | ЭТАЛОН ЦВЕТА                                                                        | ОБОЗНАЧЕНИЕ | ВИД ОТДЕЛКИ                                        | ПРИМ. |
|------|-------------------------------------------------------------|-------------------------------------------------------------------------------------|-------------|----------------------------------------------------|-------|
| 1    | Основное поле стен ,<br>архитектурные элементы              |   | RAL 1000    | кирпичная лицевая кладка                           |       |
| 2    | Обрамление оконных и дверных проемов                        |  | RAL 8017    | кирпичная лицевая кладка                           |       |
| 3    | Цоколь                                                      |  | RAL 8017    | клинкерная плитка с<br>иммитацией кирпичной кладки |       |
| 4    | Переплеты окон                                              |  | RAL 8017    | ПВХ-профиль, окрашенный в<br>массе                 |       |
| 5    | Двери наружные остекленные                                  |  | RAL 8017    | Алюминиевый профиль, с<br>порошковой окраской      |       |
| 6    | Облицовка ступеней и входных<br>площадок                    |  | RAL 8019    | Камень (искусств.) с<br>шероховатой поверхностью   |       |
| 7    | Водосточная система, водоотливы,<br>система снегозадержания |  | RAL 8017    | Оцинкованная сталь с<br>полимерным покрытием       |       |
| 8    | Кровля, покрытие козырьков                                  |  | RAL 8017    | Металлочерепица                                    |       |
| 9    | Двери наружные металлические                                |  | RAL 8017    | Оцинкованная сталь с<br>полимерным покрытием       |       |
| 10   | Облицовка вентшахт, труба на кровле                         |  | RAL 8017    | Оцинкованная сталь с<br>полимерным покрытием       |       |

|             |               |        |        |                |       |   |        |      |        |   |   |   |
|-------------|---------------|--------|--------|----------------|-------|---|--------|------|--------|---|---|---|
|             |               |        |        |                |       | <p>113.3-2025-AC</p> <p>И. В. Стерхова</p> <p>Коперный паспорт объекта капитального строительства в Пермском районе, Сылвенское с/п, примерно в 0,072 км восточнее с.Троица</p> |        |      |        |   |   |   |
| Изм.        | Кол. уч.      | Лист   | № док. | Подп.          | Дата  |   |        |      |        |   |   |   |
| Разработал  | Апасьева Т.Ф. |        |        | И. В. Стерхова | 12.25 |   |        |      |        |   |   |   |
|             |               |        |        |                |       | <p>Барбекюшница</p> <table border="1"> <tr> <td>Стадия</td><td>Лист</td><td>Листов</td> </tr> <tr> <td>П</td><td>1</td><td>7</td> </tr> </table>                                | Стадия | Лист | Листов | П | 1 | 7 |
| Стадия      | Лист          | Листов |        |                |       |   |        |      |        |   |   |   |
| П           | 1             | 7      |        |                |       |   |        |      |        |   |   |   |
| Н. контроль | Стерхов А.А.  |        |        | И. В. Стерхов  | 12.25 | <p>Общие данные (начало)</p> <p>ООО "РЕСТАВРАТОР"</p>   |        |      |        |   |   |   |

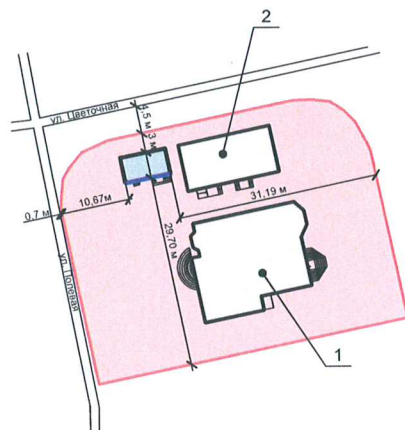

11

$$\sqrt{1}$$
$$\sqrt{2}$$


1

$\frac{M}{\text{м}}$  - Расстояние от объекта до границ земельного участка и/или красных линий;



Примечание:

1. Границы земельного участка приняты с Публичной кадастровой карты (сайт <https://map.ru/>).

2. Согласно градостроительного плана земельного участка № РФ-59-4-00-2025-1467-0 от 29.04.2025г., утвержденного отделом градостроительства и ведения ИСОД МКУ "Управление стратегического развития Пермского муниципального округа", проект по планировке территории не утвержден.

3. Согласно электронного портала (сайт <https://nspd.gov.ru/>), красные линии не установлены.

2. Согласно электронного портала (сайт <https://nspd.gov.ru/>), красные линии не установлены.


data

ПОДПИСЬ

20 ЯНВ 2022

113.3-2025-AC

|             |               |      |        |                      |       |   |                  |      |
|-------------|---------------|------|--------|----------------------|-------|---|------------------|------|
|             |               |      |        |                      |       | 113.3-2025-AC   |                  |      |
|             |               |      |        |                      |       | Колерный паспорт объекта капитального строительства в<br>Пермском районе, Сыльвенское с/п,<br>примерно в 0,072 км восточнее с.Троица |                  |      |
| Изм.        | Кол. уч.      | Лист | № док. | Подп.                | Дата  |   | Стадия           | Лист |
| Разработал  | Апасьева Т.Ф. |      |        | <i>Т.Ф. Апасьева</i> | 12.25 | Барбекюшница   | П                | 2    |
|             |               |      |        |                      |       |   |                  |      |
| Н. контроль | Стерхов А.А.  |      |        | <i>А.А. Стерхов</i>  | 12.25 | Общие данные (окончание)   | ООО "РЕСТАВРАТОР |      |

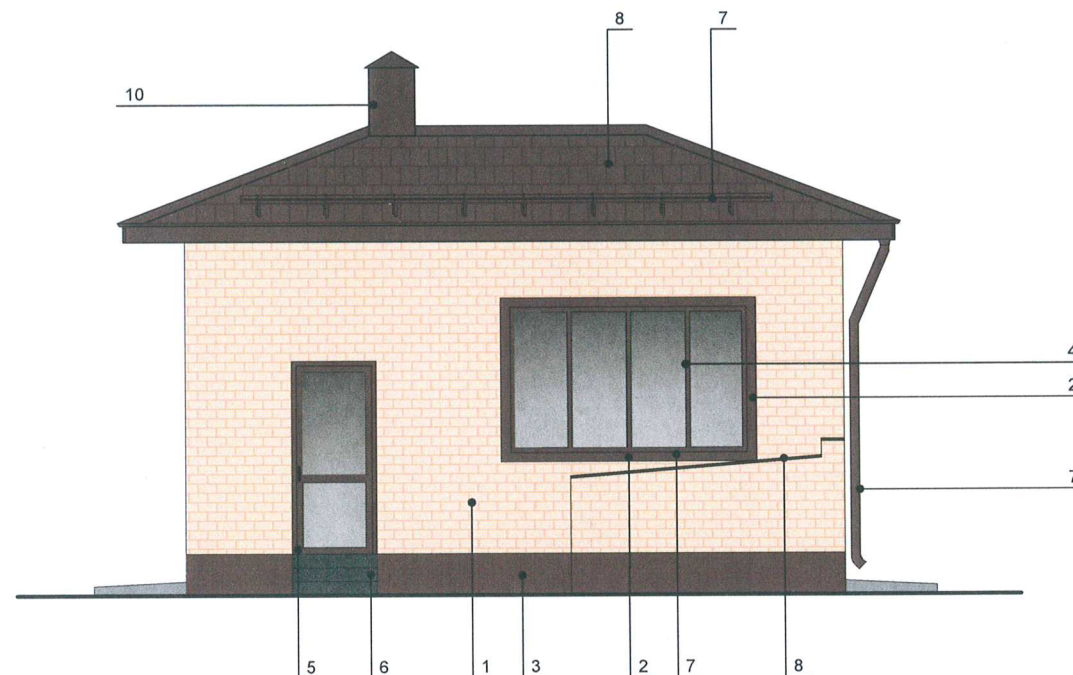



4.0 СОГЛАСОВАНО  
Начальник Управления  
архитектуры и градостроительства,  
главный архитектор администрации  
Пермского муниципального округа  
Пермского края  
дата 20 янв 2026  
подпись М.В. Толубаева

Условные обозначения:



-выноска и номер позиции, согласно Ведомости отделки фасадов (лист 1);

|             |          |               |        |                      |       |   |                   |      |        |
|-------------|----------|---------------|--------|----------------------|-------|---|-------------------|------|--------|
|             |          |               |        |                      |       | 113.3-2025-AC   |                   |      |        |
|             |          |               |        |                      |       | Колерный паспорт объекта капитального строительства в<br>Пермском районе, Сылвенское с/п,<br>примерно в 0,072 км восточнее с.Троица |                   |      |        |
| Изм.        | Кол. уч. | Лист          | № док. | Подп.                | Дата  | Барбекюшница   | Стадия            | Лист | Листов |
| Разработал  |          | Апасьева Т.Ф. |        | <i>Т.Ф. Апасьева</i> | 12.25 |   | п                 | 3    |        |
|             |          |               |        |                      |       | Главный фасад   | ООО "РЕСТАВРАТОР" |      |        |
| Н. контроль |          | Стерхов А.А.  |        | <i>А.А. Стерхов</i>  | 12.25 |   |                   |      |        |

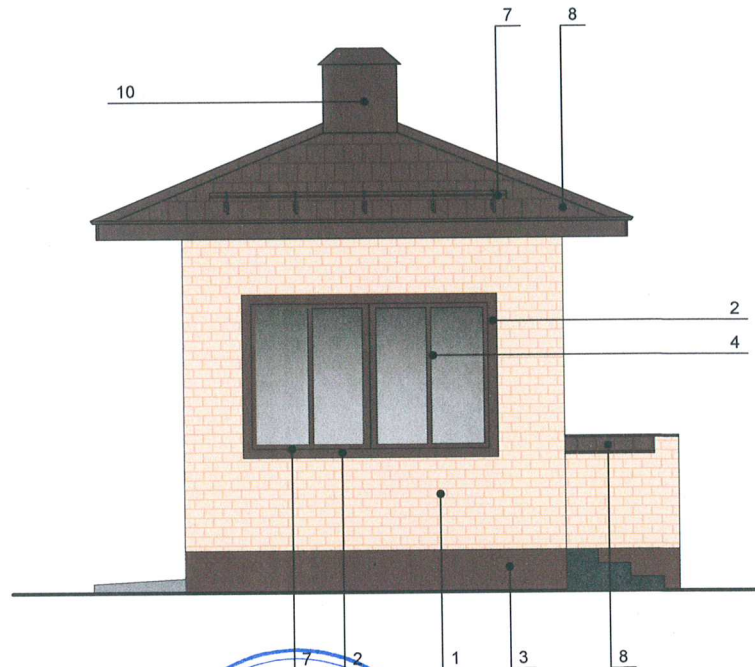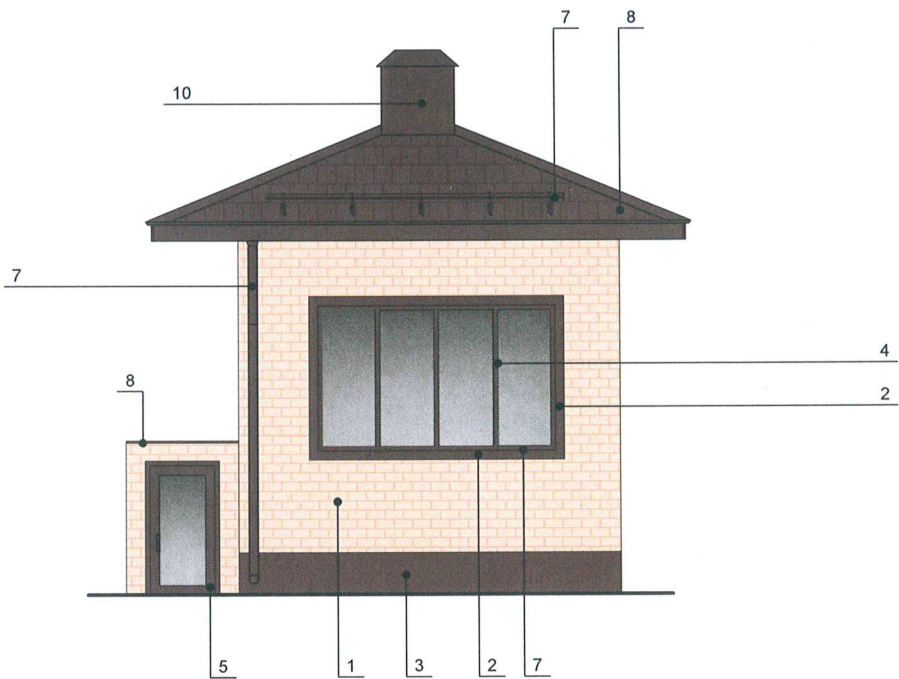


СОГЛАСОВАНО  
 Начальник Управления  
 архитектуры и градостроительства,  
 главный архитектор администрации  
 Пермского муниципального округа  
 Пермского края  
 дата 20 ЯНВ 2026  
 подпись Л.В. Трибушаренко

Условные обозначения:

1  
 -выноска и номер позиции, согласно Ведомости отделки фасадов (лист 1);

|             |               |      |        |                                                                                       |       |   |                   |      |        |
|-------------|---------------|------|--------|---------------------------------------------------------------------------------------|-------|---|-------------------|------|--------|
|             |               |      |        |                                                                                       |       | 113.3-2025-AC   |                   |      |        |
|             |               |      |        |                                                                                       |       | Колерный паспорт объекта капитального строительства в<br>Пермском районе, Сылвенское с/п,<br>примерно в 0,072 км восточнее с.Троица |                   |      |        |
| Изм.        | Кол. уч.      | Лист | № док. | Подп.                                                                                 | Дата  | Барбекюшница   | Стадия            | Лист | Листов |
| Разработал  | Апасьева Т.Ф. |      |        |  | 12.25 |   | п                 | 4    |        |
|             |               |      |        |                                                                                       |       |   |                   |      |        |
|             |               |      |        |                                                                                       |       | Боковые фасады   | ООО "РЕСТАВРАТОР" |      |        |
| Н. контроль | Стерхов А.А.  |      |        |  | 12.25 |   |                   |      |        |

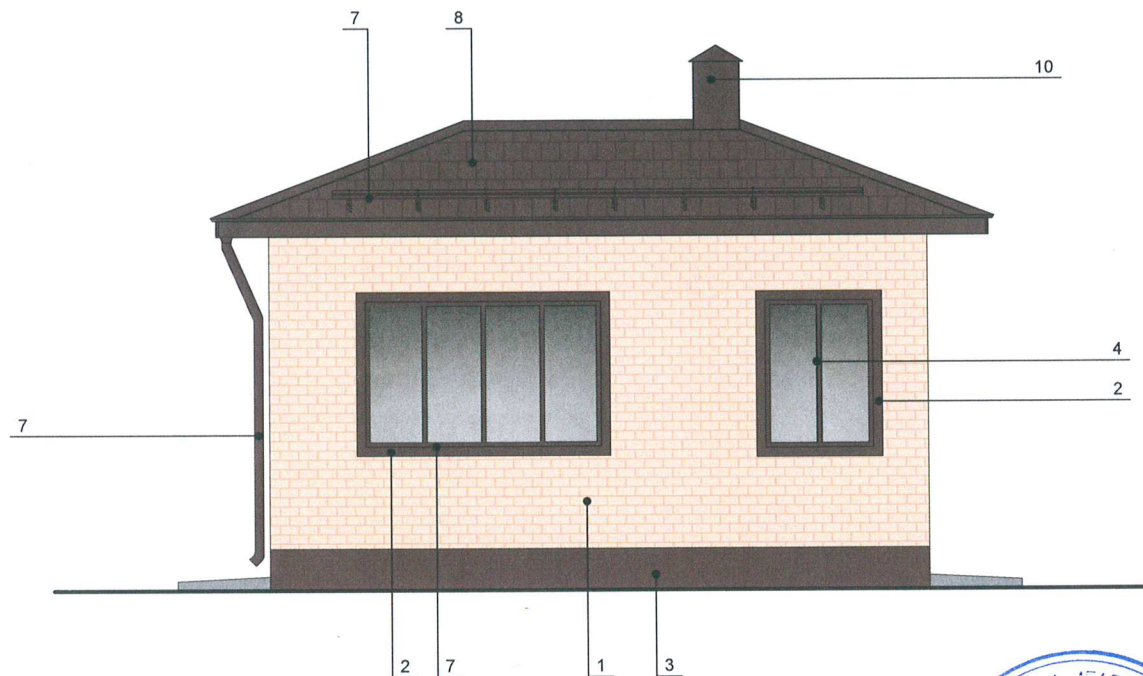


Условные обозначения:




-выноска и номер позиции, согласно Ведомости отделки фасадов (лист 1) ;

|                                      |               |       |  |  |  |   |                   |      |        |
|--------------------------------------|---------------|-------|--|--|--|---|-------------------|------|--------|
|                                      |               |       |  |  |  | 113.3-2025-АС   |                   |      |        |
| Изм. Кол. уч. Лист № док. Подп. Дата |               |       |  |  |  | Колерный паспорт объекта капитального строительства в Пермском районе, Сылвенское с/п, примерно в 0,072 км восточнее с.Троица |                   |      |        |
| Разработал                           | Апасьева Т.Ф. | 12.25 |  |  |  | Барбекошница   | Стадия            | Лист | Листов |
|                                      |               |       |  |  |  |   | П                 | 5    |        |
| Н. контроль                          | Стерхов А.А.  | 12.25 |  |  |  | Дворовой фасад   | ООО "РЕСТАВРАТОР" |      |        |

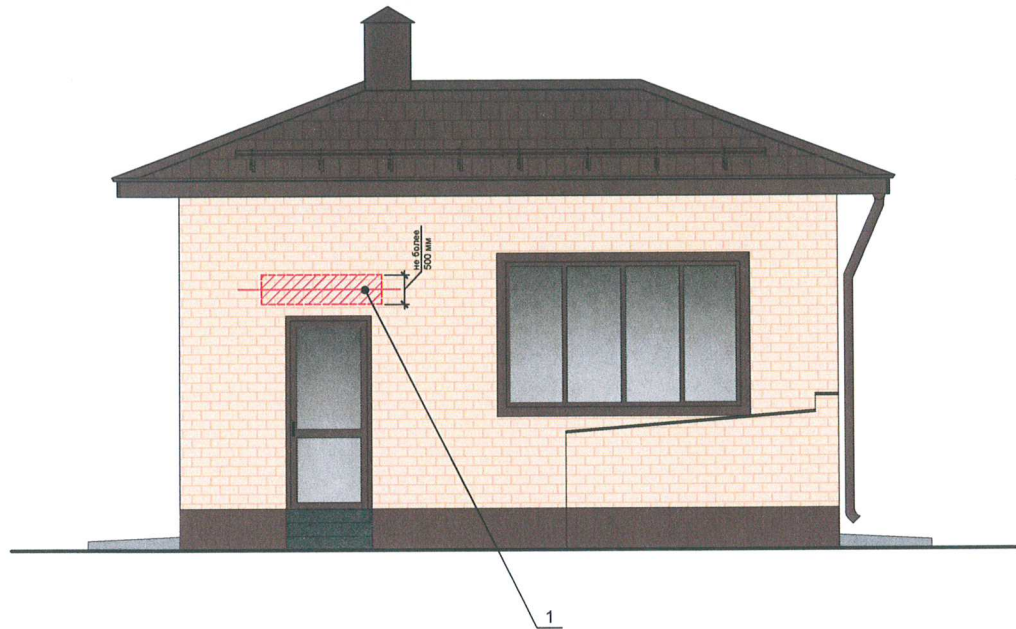

Узел крепления средств  
размещения информации

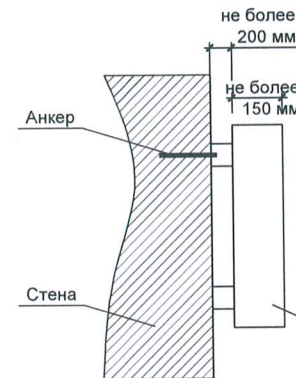

Ведомость средств размещения информации, рекламных конструкций


| № | тип объекта, материал, способы крепления                                                                                            | цвет (с указанием RAL) | наличие подсветки                                   |
|---|---|------------------------|-----------------------------------------------------|
| 1 | Вывеска-объемные буквы и/или логотипы без подложки на металлических направляющих в цвет фасада. Металл, оргстекло, пластик, пленки. | Фирменные цвета        | Внешняя или внутренняя, светодиодами/ без подсветки |


Условные обозначения:




- Выноска и номер позиции, согласно Ведомости средств размещения информации, рекламных конструкций;
- Единая горизонтальная ось средств размещения информации;
- место допустимого размещения средств размещения информации, рекламных конструкций;

|             |               |      |        |       |       |   |                   |      |
|-------------|---------------|------|--------|-------|-------|---|-------------------|------|
|             |               |      |        |       |       | 113.3-2025-AC   |                   |      |
|             |               |      |        |       |       | Колерный паспорт объекта капитального строительства в Пермском районе, Сылвенское с/п, примерно в 0,072 км восточнее с.Троица |                   |      |
| Изм.        | Кол. уч.      | Лист | № док. | Подп. | Дата  | Барбекюшница   | Стадия            | Лист |
| Разработал  | Апасьева Т.Ф. |      |        |       | 12.25 |   | П                 | 6    |
|             |               |      |        |       |       | Размещение средств размещения информации, рекламных конструкций                                                               | ООО "РЕСТАВРАТОР" |      |
| Н. контроль | Стерхов А.А.  |      |        |       | 12.25 |   |                   |      |
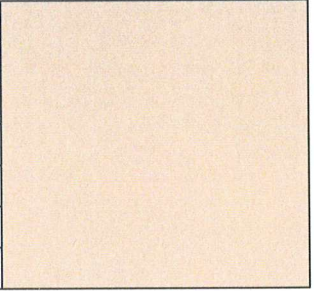
|   |                                 |    |     |                                                                                   |
|---|---------------------------------|----|-----|-----------------------------------------------------------------------------------|
| 1 | координаты<br>цвета<br>RAL 1000 | C: | 10  |  |
|   |                                 | M: | 10  |                                                                                   |
|   |                                 | Y: | 50  |                                                                                   |
|   |                                 | K: | 10  |                                                                                   |
|   |                                 | R: | 204 |                                                                                   |
|   |                                 | G: | 197 |                                                                                   |
|   |                                 | B: | 143 |                                                                                   |
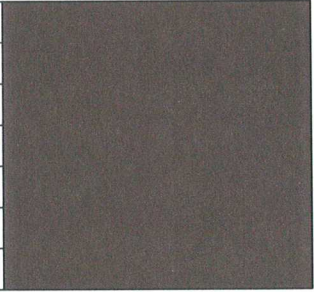
|           |                                 |    |    |                                                                                   |
|-----------|---------------------------------|----|----|-----------------------------------------------------------------------------------|
| 2-5, 7-10 | координаты<br>цвета<br>RAL 8017 | C: | 60 |  |
|           |                                 | M: | 80 |                                                                                   |
|           |                                 | Y: | 80 |                                                                                   |
|           |                                 | K: | 80 |                                                                                   |
|           |                                 | R: | 68 |                                                                                   |
|           |                                 | G: | 50 |                                                                                   |
|           |                                 | B: | 45 |                                                                                   |
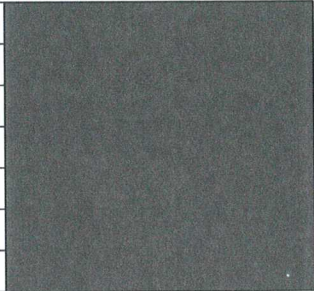
|   |                                 |    |    |                                                                                    |
|---|---------------------------------|----|----|------------------------------------------------------------------------------------|
| 6 | координаты<br>цвета<br>RAL 8019 | C: | 90 |  |
|   |                                 | M: | 90 |                                                                                    |
|   |                                 | Y: | 80 |                                                                                    |
|   |                                 | K: | 80 |                                                                                    |
|   |                                 | R: | 63 |                                                                                    |
|   |                                 | G: | 58 |                                                                                    |
|   |                                 | B: | 58 |                                                                                    |



4.0 СОГЛАСОВАНО  
Начальник Управления  
архитектуры и градостроительства,  
главный архитектор администрации  
Пермского муниципального округа  
Пермского края  
Дата 20 ЯНВ 2025  
Подпись

|             |               |      |        |               |       |   |                   |      |        |
|-------------|---------------|------|--------|---------------|-------|---|-------------------|------|--------|
|             |               |      |        |               |       | 113.3-2025-АС   |                   |      |        |
|             |               |      |        |               |       | Колерный паспорт объекта капитального строительства в<br>Пермском районе, Сылвенское с/п,<br>примерно в 0,072 км восточнее с.Троица |                   |      |        |
| Изм.        | Кол. уч.      | Лист | № док. | Подп.         | Дата  | Барбекишница   | Стадия            | Лист | Листов |
| Разработал  | Апасьева Т.Ф. |      |        | Т.Ф. Апасьева | 12.25 |   | П                 | 7    |        |
|             |               |      |        |               |       |   |                   |      |        |
| Н. контроль | Стерхов А.А.  |      |        | А.А. Стерхов  | 12.25 | Эталоны колеров   | ООО "РЕСТАВРАТОР" |      |        |