

Номер и дата входящего заявления о согласовании колерного паспорта.

Заказчик - ИП Кислицын Виталий Александрович

**ПАСПОРТ ВНЕШНЕГО ОБЛИКА (КОЛЕРНЫЙ ПАСПОРТ)
ОБЪЕКТА КАПИТАЛЬНОГО СТРОИТЕЛЬСТВА**

АДРЕС ОБЪЕКТА: Пермский край, Пермский муниципальный округ, Култаевское сельское поселение, д. Мокино, улица Дружбы, здание №19

шифр 51-2024-КП



Меня

Ведомость чертежей		
ЛИСТ	НАИМЕНОВАНИЕ	ПРИМЕЧАНИЕ
1	Общие данные (начало)	
2	Общие данные (конец)	
3	Фотофиксация участка	
4	Главный фасад	
5	Дворовой фасад	
6	Боковые фасады	
7	Размещение средств размещения информации, рекламных конструкций	
8	Эталоны колеров	

Ведомость отделки фасадов

ПОЗ.	ЭЛЕМЕНТ ФАСАДА	ЭТАЛОН ЦВЕТА	ОБОЗНАЧ.	ВИД ОТДЕЛКИ	ПРИМ.
1	Стены		RAL 8028	Кирпич облицовочный	
2	Стена		RAL 8025	Кирпич облицовочный	
3	Стена		RAL 8024	Кирпич облицовочный	
4	Фриз		RAL 7024	Композитная стальная фасадная панель	
5	Стены		RAL 1036	Металлическая рейка с покраской под дерево-клен светный	
6	Остекленные двери		RAL 7024	Алюминиевый профиль	
7	Оконный и витражный блоки		RAL 7024	ПВХ профиль	
8	Дверной блок		RAL 7047	Стальной профиль	
9	Козырек		RAL 7024	Прозрачный поликарбонат на металлической каркасе	

Пояснительная записка

Объект капитального строительства - одноэтажное здание магазина, расположенное по адресу: Пермский край, Култаевское сельское поселение, д. Мокино, ул. Дружбы, д. 19
Год завершения строительства: 2026 г.
Ранее согласованные колерные паспорта: без номера от 28.11.2024г.
В плане здание прямоугольной формы
Несущие стены: газоблок;
Кровля: неэксплуатируемая, плоская
Настоящим колерным паспортом: определяются виды отделки и цветовое решение фасадов, определяются виды и места размещения средств размещения информации, рекламных конструкций, определяются места размещения дополнительного оборудования.


Прочее:

Вносятся изменения в ранее согласованный колерный паспорт от 28.11.2024 без номера, шифр: 51-2024-КП (согл.28.11.2024) в части уточнения элементов фасада, видов и мест размещения средств размещения информации, рекламных конструкций, которые не повлекут к нарушению архитектурного облика здания.
Данный колерный паспорт выполнен для контроля за внешними техническими и колористическими параметрами здания в соответствии с правилами благоустройства Пермского муниципального округа Пермского края , утвержденных Решение Пермского муниципального округа от 23.03.2023 №134 и подлежит утверждению в администрации Пермского муниципального округа.
Проекты колерных паспортов либо проекты изменений в колерные паспорта не являются разрешительной документацией на строительство, реконструкцию объекта капитального строительства; не являются правовым основанием на устройство пристроек, навесов, козырьков.
Предметом согласования данного колерного паспорта являются: принятые цветовые решения элементов фасада, а также определение возможных видов и типов размещения средств размещения информации, рекламных конструкций на нем. Средства размещения информации, рекламные конструкции, не соответствующие типу и местам возможного размещения средств размещения информации, установленным настоящим колерным паспортом, подлежат демонтажу.



						51-2024-КП			
						Колерный паспорт по ул. Дружбы, №19, д. Мокино Пермского муниципального округа Пермского края			
Изм.	Кол. уч.	Лист	№ док.	Подп.	Дата	Магазин	Стадия	Лист	Листов
Разработал	Чернова				01.26		П	1	8
						Общие данные (начало)	ООО "Альба"		
Н.контр.	Гуриков				01.26				

Ситуационный план

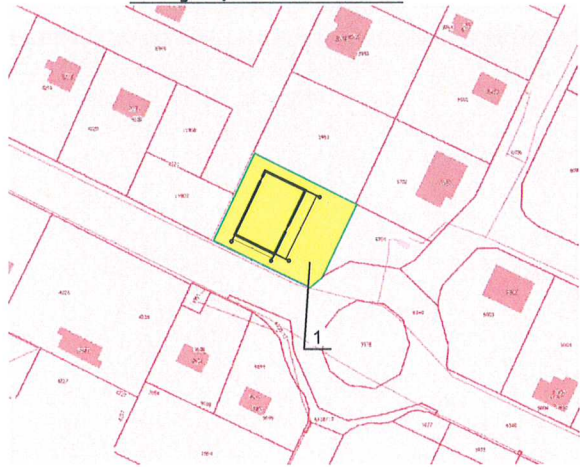


Границы участка и его номер приведены сайта pkk.rosreestr.ru

Условные обозначения

- 1 - Магазин по адресу: Пермский край, Култаевское сельское поселение, д. Мокино, ул. Дружбы, д. 19
- 3/у строительства с кад. номером 59:32:3980009:3953
- 1 - условная координационная ось

План координационных осей

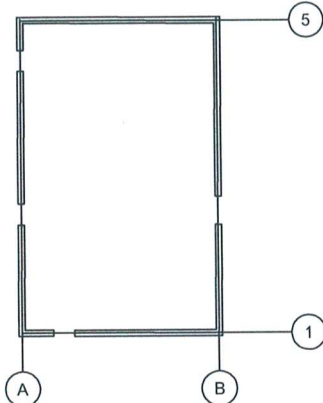

Примечание: координационные оси показаны условно.



Ведомость ссылочных и прилагаемых документов

ОБОЗНАЧЕНИЕ	НАИМЕНОВАНИЕ	ПРИМЕЧАНИЕ
Ссылочные документы		
Решение Пермского муниципального округа от 23.03.2023 №134	Об утверждении Правил благоустройства Пермского муниципального округа Пермского края	
Колерный паспорт б/н от 28 ноября 2024г.	Колерный паспорт для объекта: "Проектирование здания магазина площадью до 500м2 по адресу Пермский край, Пермский район , д. Мокино"	



51-2024-КП

Колерный паспорт по ул. Дружбы, №19, д. Мокино Пермского муниципального округа Пермского края					
Изм.	Кол. уч.	Лист	№ док.	Подп.	Дата
Разработал	Чернова				01.26
Магазин				Стадия	Лист
				П	2
Н.контр.	Гуриков			Общие данные (конец)	
				ООО "Альба"	

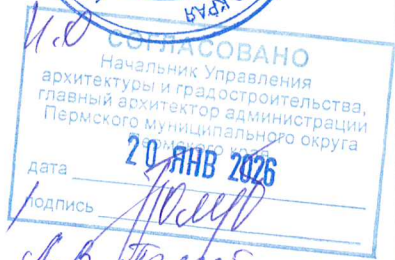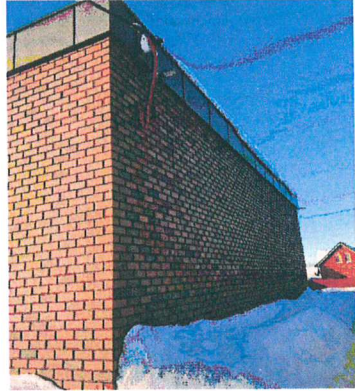


Л.В. Толубайкина

Фотофиксация выполнена: 15 января 2026 г.

						51-2024-КП		
						Колерный паспорт по ул. Дружбы, №19, д. Мокино Пермского муниципального округа Пермского края		
Изм.	Кол. уч.	Лист	№ док.	Подп.	Дата	Магазин	Стадия	Лист
Разработал		Чернова		<i>[Signature]</i>	01.26		П	3
								8
						Фотофиксация участка	ООО "Альба"	
Н.контр.		Гуриков		<i>[Signature]</i>	01.26			

Главный фасад

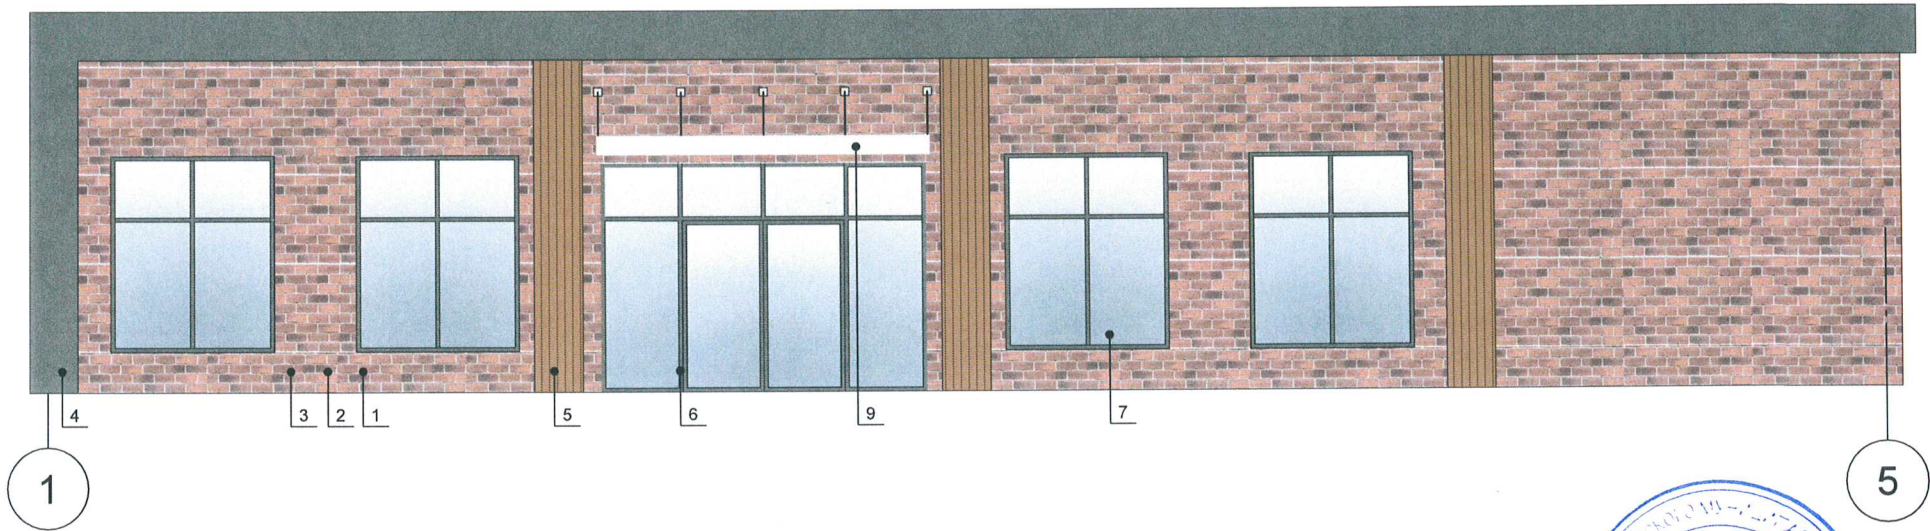


УТВЕРЖДЕНО
Начальник Управления
архитектуры и градостроительства,
главный архитектор администрации
Пермского муниципального округа
20 янв 2026
дата
подпись
Д. В. Пичуровская

Условные обозначения:

- 1 - выноска и номер позиции согласно Ведомости отделки фасадов на листе 1
- 1 - условная координационная ось

						51-2024-КП			
						Колерный паспорт по ул. Дружбы, №19, д. Мокино Пермского муниципального округа Пермского края			
Изм.	Кол. уч.	Лист	№ док.	Подп.	Дата	Магазин	Стадия	Лист	Листов
Разработал	Чернова				01.26		П	4	8
Н.контр.	Гуриков				01.26	Главный фасад	ООО "Альба"		

Дворовой фасад

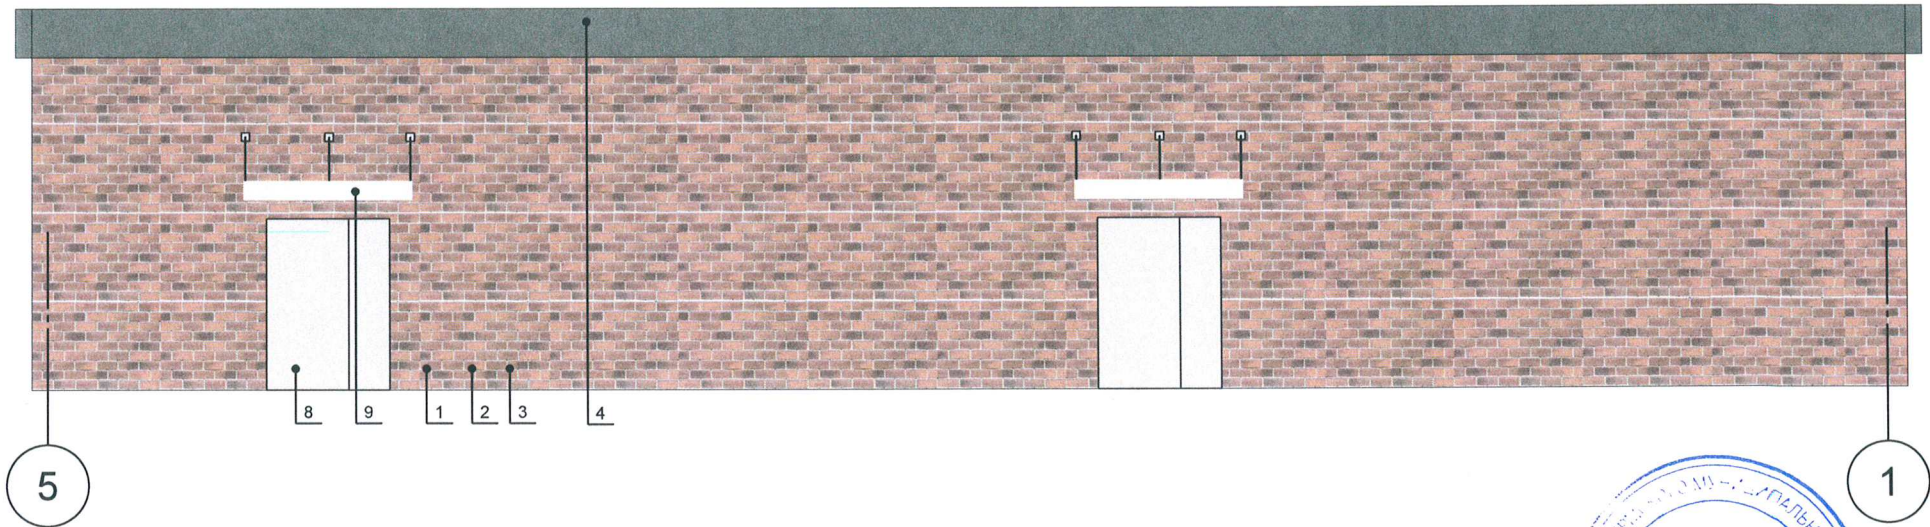

И.О. СОГЛАСОВАНО
Начальник Управления
архитектуры и градостроительства,
главный архитектор администрации
Пермского муниципального округа
20 января 2026
дата
Подпись


А.В. Тачебоверская

Условные обозначения:


- выноска и номер позиции согласно Ведомости отделки фасадов на листе 1
- условная координационная ось

						51-2024-КП		
						Колерный паспорт		
						по ул. Дружбы, №19, д. Мокино		
						Пермского муниципального округа Пермского края		
Изм.	Кол. уч.	Лист	№ док.	Подп.	Дата	Магазин	Стадия	Лист
Разработал	Чернова				01.26		П	5
								8
						Дворовой фасад	ООО "Альба"	
Н.контр.	Гуриков				01.26			

Боковой фасад

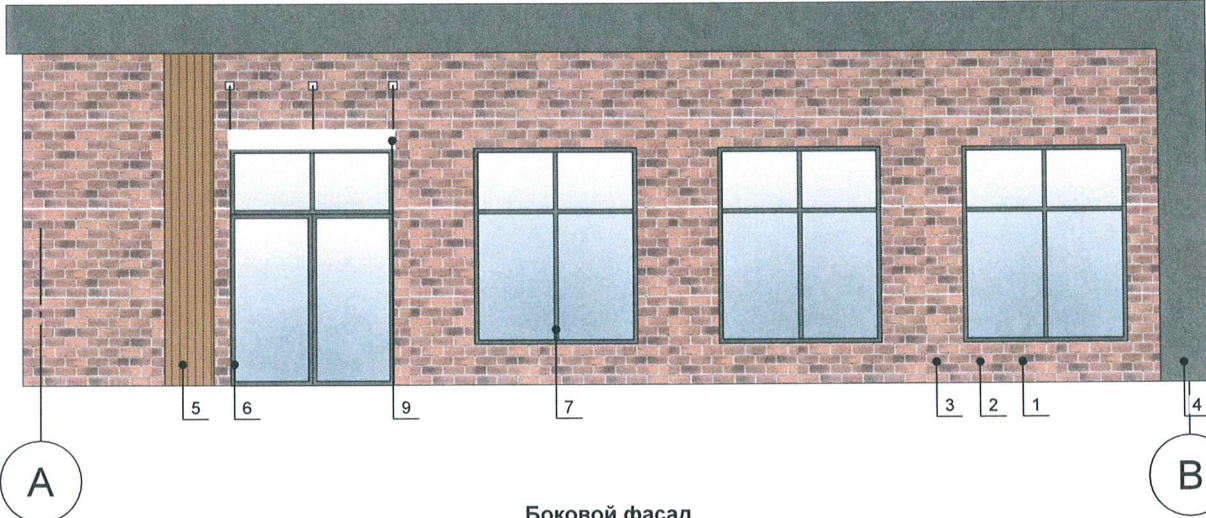

Боковой фасад

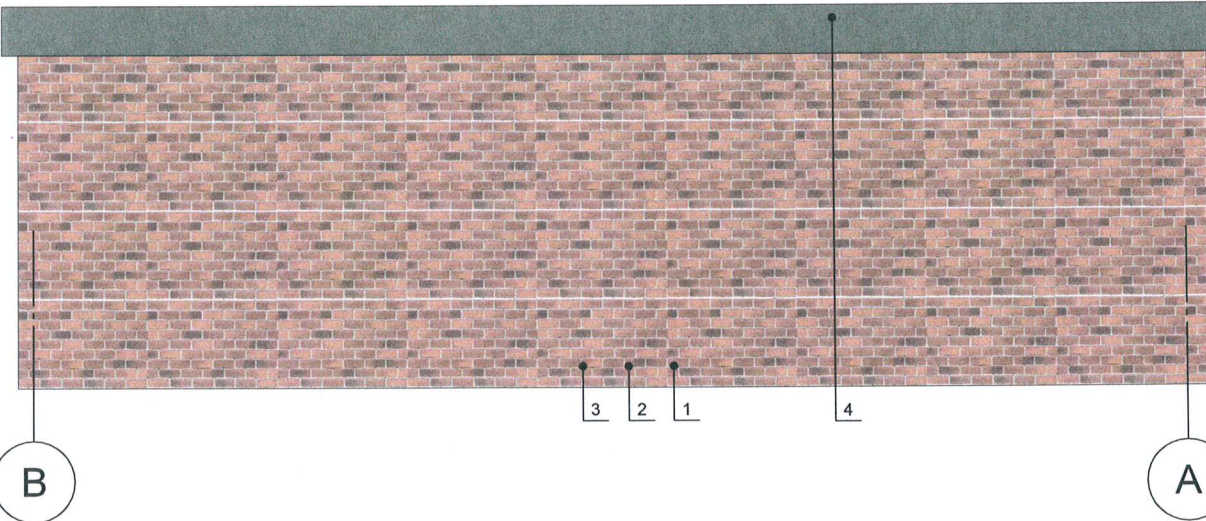

11.0 СОГЛАСОВАНО
Начальник Управления
архитектуры и градостроительства,
главный архитектор администрации
Пермского муниципального округа
Пермского края
дата 20 янв 2026
подпись


А.В. Токмакова

51-2024-КП


Условные обозначения:

- 1 - выноска и номер позиции согласно Ведомости отделки фасадов на листе 1
- 1 - условная координационная ось

						51-2024-КП			
						Колерный паспорт по ул. Дружбы, №19, д. Мокино Пермского муниципального округа Пермского края			
Изм.	Кол. уч.	Лист	№ док.	Подп.	Дата	Магазин	Стадия	Лист	Листов
Разработал	Чернова				01.26		П	6	8
Н.контр.	Гуриков				01.26	Боковой фасад	ООО "Альба"		

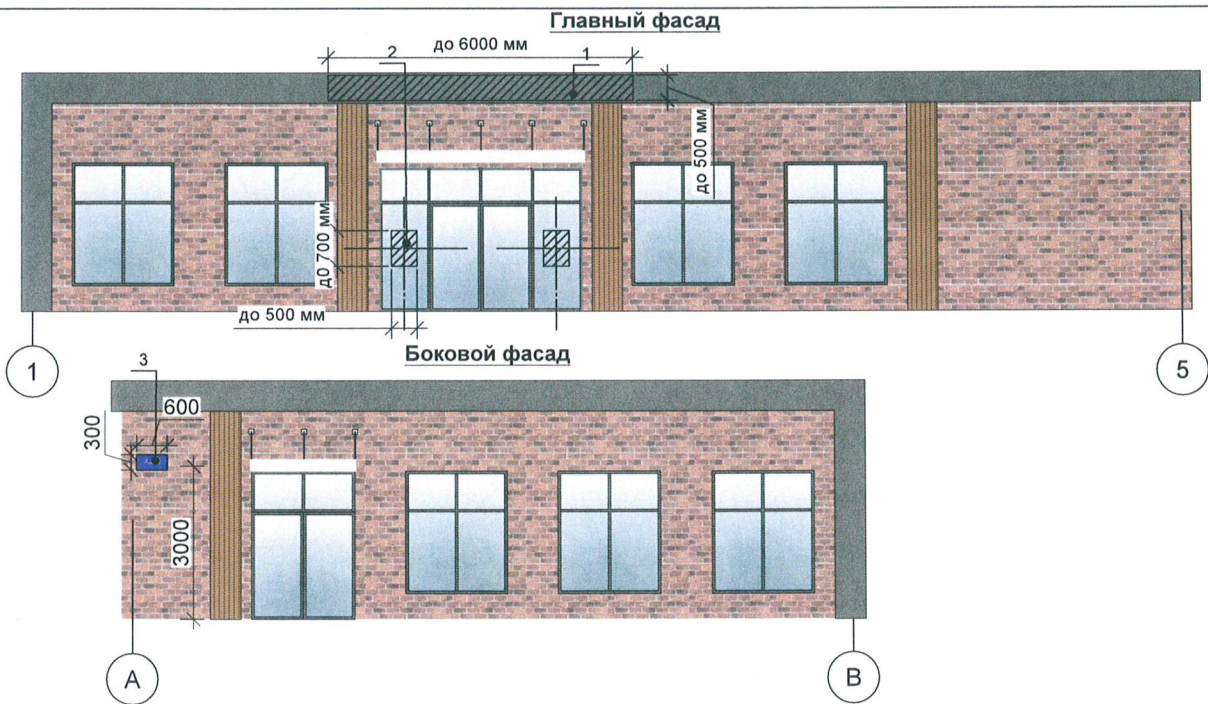

Узел крепления средств размещения информации к стене здания

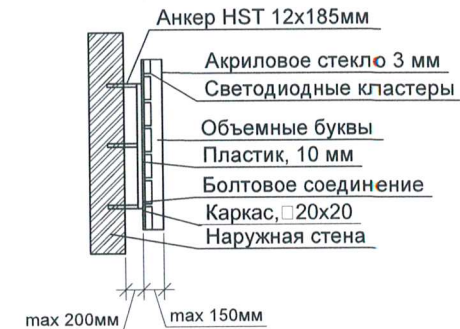

1. Узлы крепления разрабатываются отдельным проектом

Ведомость средств размещения информации, рекламных конструкций

Поз.	Тип объекта, материал, способы крепления	Цвет (с указанием RAL)	Наличие подсветки
1	Объёмные буквы без подложки, размещённые на металлических направляющих в цвет фасада на стене здания. Оргстекло, металл, пластик	Фирменные цвета	Внутренние или контурная подсветка
2	Информационная табличка (режимник) одиночная или модульная. Металл, пластик, оргстекло, пленки	Фирменные цвета	Внутренние или контурная подсветка
3	Указатель с наименованием улицы и номером дома (здания). Металл, пластик, оргстекло	Синий фон RAL 5005 (R-(0), G-(20), B-(120)), белый	Внутренние или контурная подсветка

Условные обозначения

- ось размещения средств размещения информации, рекламных конструкций;
- ▨ место размещения средств размещения информации, рекламных конструкций;
- ⊙ координационная ось (расставлены условно).



20 янв 2026

подпись

М.В. Токмачева

						51-2024-КП			
						Колерный паспорт по ул. Дружбы, №19, д. Мокино Пермского муниципального округа Пермского края			
Изм.	Кол. уч.	Лист	№ док.	Подп.	Дата	Магазин	Стадия	Лист	Листов
Разработал	Чернова				01.26		П	7	8
Н.контр.	Гуриков				01.26	Размещение средств размещения информации, рекламных конструкций	ООО "Альба"		

Позиция согласно ведомости отделки фасадов	Координаты цвета RAL 8028 RAL CLASSIC	C:	20	
		M:	50	
		Y:	70	
		K:	80	
		R:	78	
		G:	59	
		B:	43	
1				
Позиция согласно ведомости отделки фасадов	Координаты цвета RAL 8025 RAL CLASSIC	C:	40	
		M:	50	
		Y:	60	
		K:	40	
		R:	117	
		G:	92	
		B:	73	
2				
Позиция согласно ведомости отделки фасадов	Координаты цвета RAL 8024 RAL CLASSIC	C:	30	
		M:	60	
		Y:	70	
		K:	40	
		R:	121	
		G:	85	
		B:	60	
3				
Позиция согласно ведомости отделки фасадов	Координаты цвета RAL 7024 RAL CLASSIC	C:	80	
		M:	60	
		Y:	50	
		K:	40	
		R:	71	
		G:	74	
		B:	80	
4,6,7,9				
Позиция согласно ведомости отделки фасадов	Координаты цвета RAL 1036 RAL CLASSIC	C:	33	
		M:	46	
		Y:	80	
		K:	18	
		R:	146	
		G:	117	
		B:	73	
5				
Позиция согласно ведомости отделки фасадов	Координаты цвета RAL 7047 RAL CLASSIC	C:	0	
		M:	0	
		Y:	5	
		K:	20	
		R:	207	
		G:	208	
		B:	207	
8				



И.О. СОГЛАСОВАНО
Начальник Управления
архитектуры и градостроительства,
главный архитектор администрации
Пермского муниципального округа
Пермского края
дата 20 янв 2026
подпись [Signature]
С.В. Пашурбайская

Примечание:
Цвета в стандарте RAL и цветовой палитре CMYK, RGB приведены с сайта
<https://colorscheme.ru/> (каталог цветов RAL CLASSIC).

						51-2024-КП		
						Колерный паспорт		
						по ул. Дружбы, №19, д. Мокино		
						Пермского муниципального округа Пермского края		
Изм.	Кол. уч.	Лист	№ док.	Подп.	Дата	Магазин	Стадия	Лист
Разработал	Чернова			[Signature]	01.26		П	8
						Эталоны колеров	ООО "Альба"	
Н.контр.	Гуриков			[Signature]	01.26			