

ООО ИЗДАТЕЛЬСКИЙ ДОМ «ИНОМАРКА»

Номер и дата входящего заявления о согласовании колерного паспорта (заполняется управлением архитектуры и градостроительства ПМО ПК)

Заказчик: «САТУРН-Р-АВТО»

**ПАСПОРТ ВНЕШНЕГО ОБЛИКА (КОЛЕРНЫЙ ПАСПОРТ)
ОБЪЕКТА КАПИТАЛЬНОГО СТРОИТЕЛЬСТВА**
(за исключением объектов, строительство которых не завершено)
(далее-колерный паспорт)

АДРЕС ОБЪЕКТА: Пермский край, Пермский муниципальный округ, д. Песьянка,
шоссе Космонавтов, здание (строение) 362.

ШИФР: 362 - 12 - 2025 - ШК

г. Пермь, 2025 г.



Ведомость чертежей

Лист	НАИМЕНОВАНИЕ	ПРИМЕЧАНИЕ
1-2	Общие данные.	
3	Существующее состояние фасадов.	
4	Главный фасад.	
5	Дворовый фасад.	
6	Боковые фасады.	
7-8	Размещение средств размещения информации, рекламных конструкций.	
9	Эталоны колеров.	

Пояснительная записка

Объект капитального строительства - двухэтажное нежилое здание - автосалона, расположенное по адресу: Пермский край, Пермский район, шоссе Космонавтов, 362.

Год постройки и ввода в эксплуатацию: 2014.

В плане здание прямоугольной конфигурации.

Конструктивная схема: железобетонный каркас, металлокаркас, витражное остекление;

Крыша плоская, неэксплуатируемая.

Ранее согласованные колерные паспорта: не разрабатывались.

Нахождение в границах территории объектов культурного наследия: рассматриваемый объект не находится в зоне Объектов Культурного наследия.

Настоящим колерным паспортом:

- Определяются типы и виды отделки и их цветовые решения;

- Устанавливаются виды и места размещения средств размещения информации, рекламных конструкций.

Предметом согласования данного колерного паспорта являются: принятые цветовые решения элементов фасада, применяемые материалы существующего объекта недвижимости, а также определение возможных типов размещения средств размещения информации на нем. Средства размещения информации, рекламные: конструкции, не соответствующие типу и местам их возможного размещения, подлежат демонтажу.

В соответствии с Градостроительным кодексом Российской Федерации, решением Думы Пермского муниципального округа Пермского края от 23.03.2023 №134 «Об утверждении Правил благоустройства Пермского муниципального округа Пермского края» колерные паспорта не являются разрешительной документацией на строительство, реконструкцию объекта капитального строительства; не являются правовым основанием на устройство пристроек, навесов, козырьков и других архитектурных элементов объекта капитального строительства.

Перед проведением текущего ремонта здания в сроки, установленные пунктом 11.3 Правил благоустройства для зданий, обращенных одним из фасадов на территорию общего пользования (не реже 1 раза в 10 лет после дня ввода в эксплуатацию капитальных объектов при строительстве, реконструкции или после дня подписания документа о приемке выполненных работ по Текущему ремонту, Капитальному ремонту капитальных объектов) необходима разработка колерного паспорта здания, предусматривающего отделку фасада и цветовое решение, соответствующие требованиям Правил благоустройства в редакции решения Думы Пермского муниципального округа Пермского края от 23.03.2023 №134.

Раздел «Архитектурно-художественная подсветка» настоящим колерным паспортом не разрабатывается. Освещение фасада осуществляется за счет свечения окон и вывесок.



362 - 12 - 2025 - ШК

Ведомость отделки фасадов

ПОЗ.	ЭЛЕМЕНТ ФАСАДА	ЭТАЛОН ЦВЕТА	ОБОЗНАЧ.	ВИД ОТДЕЛКИ	ПРИМ.
1	Основное поле стены		RAL 9006	Сендвич-панель с поэлементной сборкой с финишным слоем из металлокассет	
2	Цоколь		RAL 9023	Керамогранит/Природный/Искусственный камень	
3	Фриз		RAL 9023	Композитные панели	
4	Переплеты окон, витражи		RAL 9023 RAL 9006	Металлопластиковые профильные системы	
5	Дверные полотна		RAL 9010 RAL 9006	Окраска по металлу атмосферостойкой краской	
6	Ступени лестниц, крылец, площадки (тип 1)		RAL 9023	Железобетон/Тротуарная плитка	
6.1	Ступени лестниц, крылец, площадки (тип 2)		RAL 9006	Окраска по металлу атмосферостойкой краской	
7	Пожарные лестницы, ограждения, металлические элементы		RAL 9006	Окраска по металлу атмосферостойкой краской	
8	Отливы, откосы окон, дверей		RAL 9023 RAL 7035	Оцинкованная сталь с полимерным покрытием	
9	Ворота секционные (тип 1)		RAL 9006	Металл, вспененный полиуретан	
9.1	Ворота секционные (тип 2)		RAL 9023	Металл, закаленное стекло	
10	Вентиляционные решетки		RAL 9010	Заводская окраска по металл	
11	Входной портал		RAL 7035	Композитные панели	
12	Кровля		-	Рулонно-битумное полимерное покрытие	

Изм.	Кол.уч.	Лист	Нодк.	Подпись	Дата	Колерный паспорт объекта капитального строительства по шоссе Космонавтов, 362 Пермского муниципального округа, Пермского края.		
Разраб.	Зуева А. И.				12.25			
Автосалон						Стадия	Лист	Листов
						П	1	9
Н.контроль	Захарова С.В.				12.25	ООО Издательский дом «Иномарка», г. Пермь		



Условные обозначения:

- 1 Существующее здание
- Автосалон расположенный по адресу: Пермский край, Пермский район, д. Хмели, шоссе Космонавтов, 362
- Красные линии
- Границы земельного участка с кадастровым номером: 59:32:1790001:1741
Здание с кадастровым номером 59:32:1790001:2598
- 6,0 м Расстояние от объекта капитального строительства до границ земельного участка, красных линий
- 1 Условная координационная ось
- Фасады с местами размещения средств информации, рекламных конструкций



Ведомость ссылочных документов

ОБОЗНАЧЕНИЕ	НАИМЕНОВАНИЕ	ПРИМЕЧАНИЕ
	Ссылочные документы	
Решение Думы Пермского муниципального округа Пермского края от 23 марта 2023 г. № 134	«Об утверждении Правил благоустройства территории Пермского муниципального округа Пермского края»	

						362 - 12 - 2025 - ШК			
						Колерный паспорт объекта капитального строительства по шоссе Космонавтов, 362 Пермского муниципального округа, Пермского края.			
Изм.	Кол.уч	Лист	Недок.	Подпись	Дата	Автосалон	Стадия	Лист	Листов
Разраб.		Зуева А. И.			12.25		п	2	9
						Общие данные (продолжение).	ООО Издательский дом «Иномарка», г. Пермь		
Н.контроль		Захарова С.В.			12.25				

Главный фасад.



Боковые фасады.




Дворовой фасад.



Дата фотофиксации: декабрь 2025 г.



						362 - 12 - 2025 - ШК			
						Колерный паспорт объекта капитального строительства по шоссе Космонавтов, 362 Пермского муниципального округа, Пермского края.			
Изм.	Кол.уч	Лист	Нодок.	Подпись	Дата	Автосалон	Стадия	Лист	Листов
Разраб.		Зуева А. И.		<i>[Signature]</i>	12.25		П	3	9
						Существующее фото фасадов.	ООО Издательский дом «Иномарка», г. Пермь		
Н.контроль		Захарова С.В.		<i>[Signature]</i>	12.25				

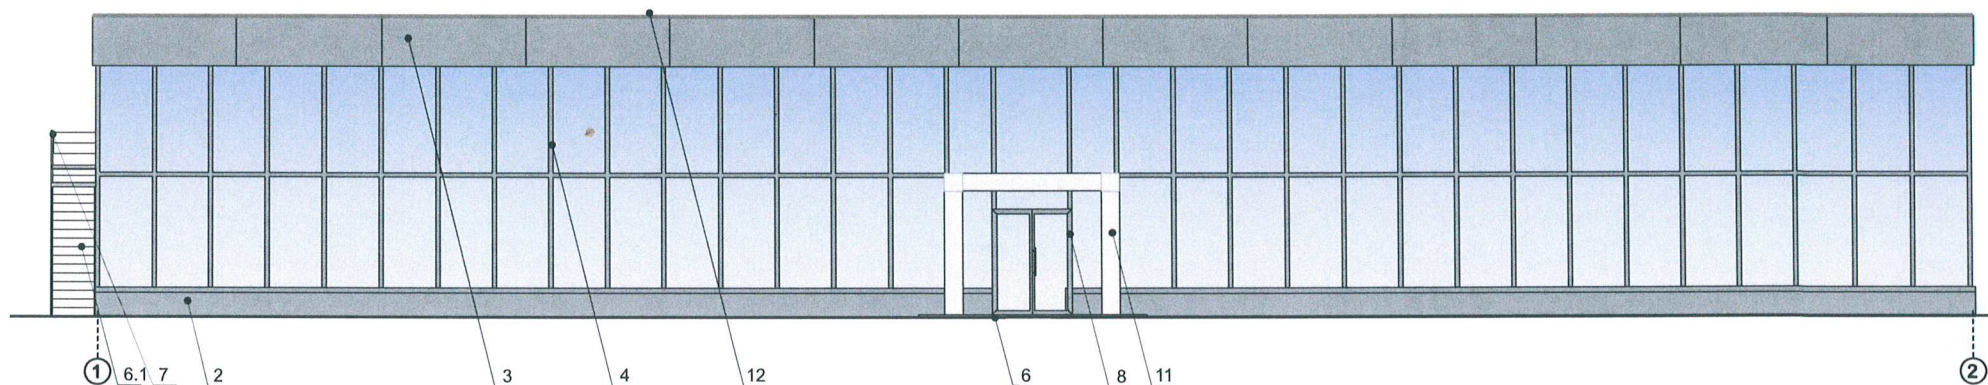



Условные обозначения:

1 Выноска и номер позиции согласно ведомости отделки фасадов см. на листе 1.

Ⓐ Условная координационная ось





						362 - 12 - 2025 - ШК			
						Колерный паспорт объекта капитального строительства по шоссе Космонавтов, 362 Пермского муниципального округа, Пермского края.			
Изм.	Коп.уч	Лист	Недок.	Подпись	Дата	Автосалон	Стадия	Лист	Листов
Разраб.		Зуева А. И.			12.25		П	4	9
Н.контроль	Захарова С.В.				12.25	Главный фасад.	ООО Издательский дом «Иномарка», г. Пермь		

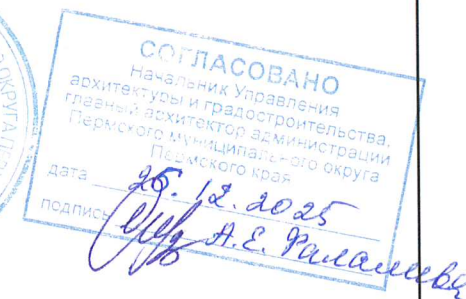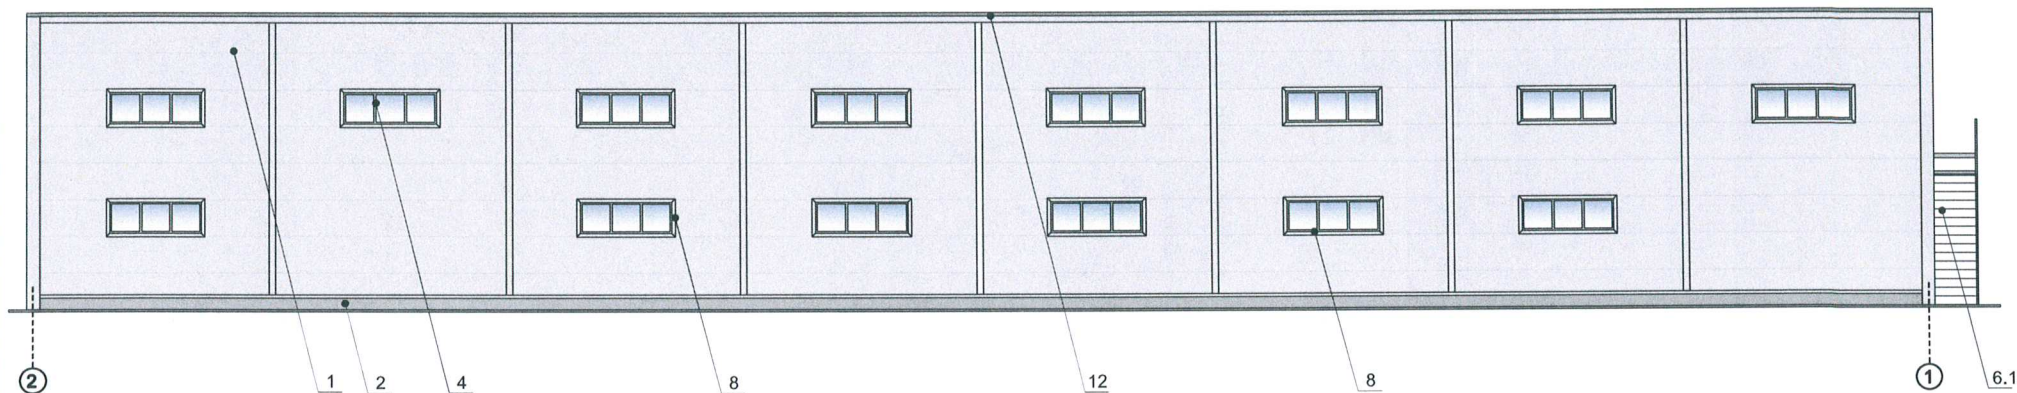

Условные обозначения:

- 1 Выноска и номер позиции согласно ведомости отделки фасадов см. на листе 1.
- A Условная координационная ось

						362 - 12 - 2025 - ШК			
						Коперный паспорт объекта капитального строительства по шоссе Космонавтов, 362 Пермского муниципального округа, Пермского края.			
Изм.	Кол.уч.	Лист	Надок.	Подпись	Дата	Автосалон	Стадия	Лист	Листов
Разраб.		Зуева А. И.		<i>[Signature]</i>	12.25		п	5	9
						Дворовый фасад.	ООО Издательский дом «Иномарка», г. Пермь		
Н.контроль		Захарова С.В.		<i>[Signature]</i>	12.25				

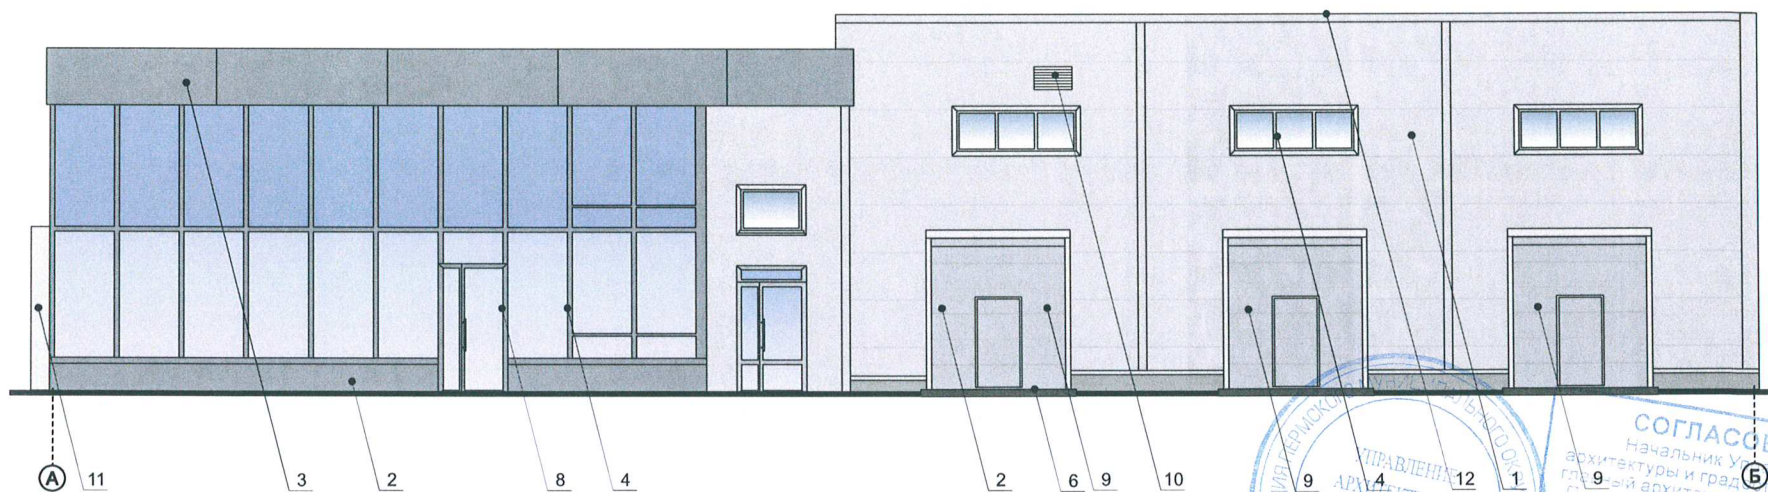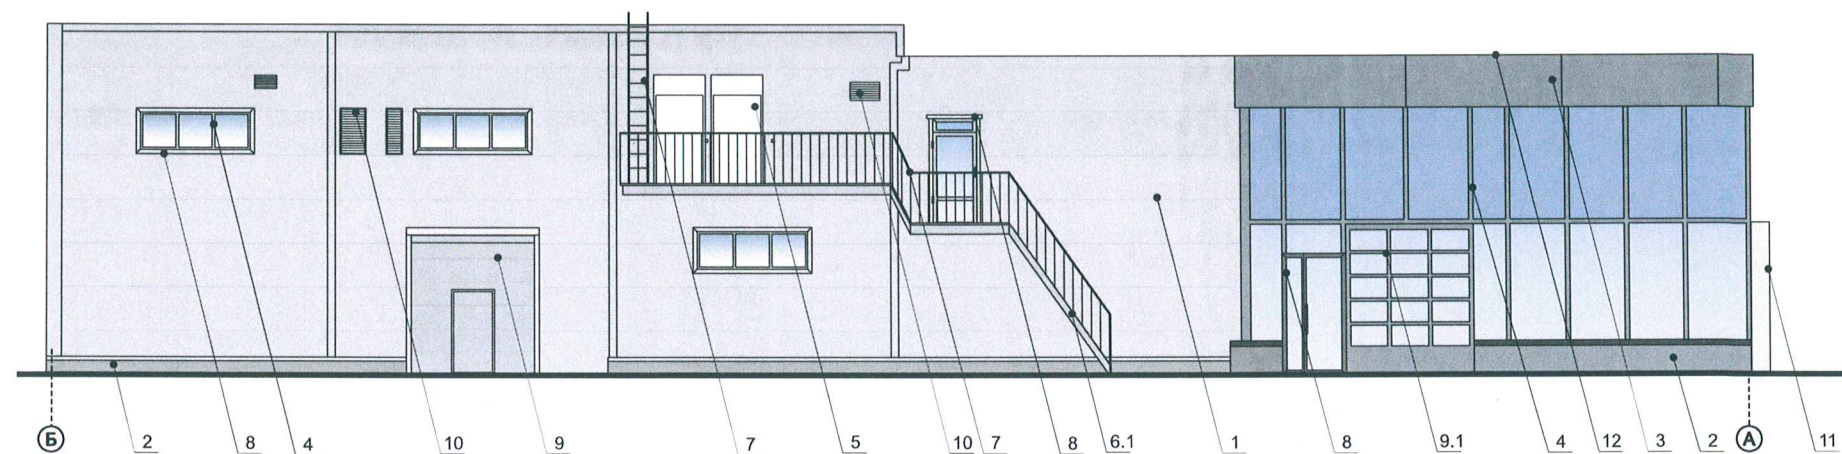


Условные обозначения:


1 Выноска и номер позиции согласно ведомости отделки фасадов см. на листе 1.

А Условная координационная ось

						362 - 12 - 2025 - ШК			
						Колерный паспорт объекта капитального строительства по шоссе Космонавтов, 362 Пермского муниципального округа, Пермского края.			
Изм.	Кол.уч	Лист	Недок.	Подпись	Дата	Автосалон	Стадия	Лист	Листов
Разраб.	Зуева А. И.				12.25		П	6	9
Н.контроль	Захарова С.В.				12.25	Боковые фасады.	ООО Издательский дом «Иномарка», г. Пермь		

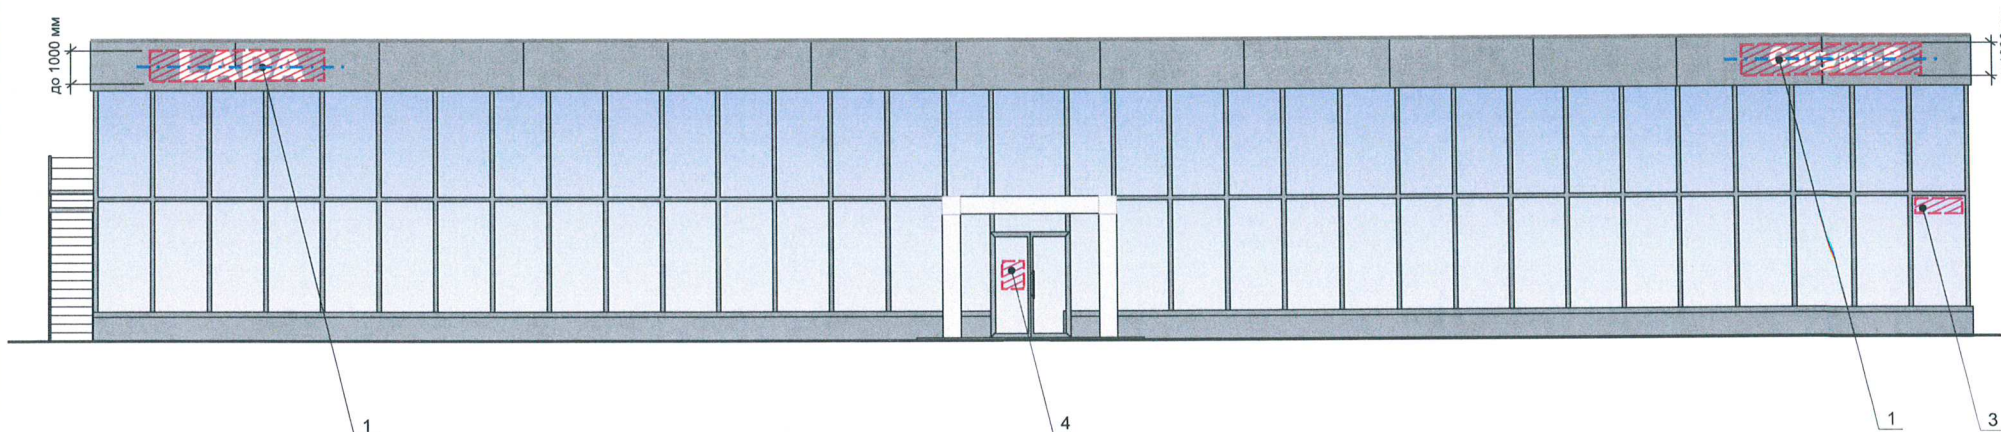

**Узлы крепления объекта
средств размещения информации,
рекламных конструкций.**

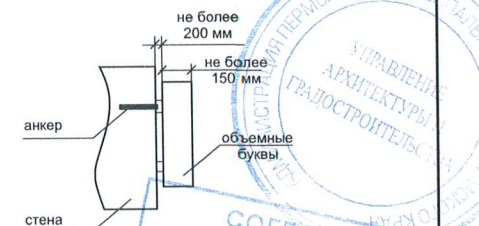

**Ведомость размещения объектов размещения средств размещения
информации, рекламных конструкций**

№	ТИП ОБЪЕКТА, МАТЕРИАЛ, СПОСОБЫ КРЕПЛЕНИЯ	ЦВЕТ (С УКАЗАНИЕМ RAL)	НАЛИЧИЕ ПОДСВЕТКИ
1	Вывеска - объемные буквы и /или логотипы без подложки на металлических направляющих в цвет фриза. Металл, оргстекло, пластик, пленки.	Белый: RAL 9010 Сигнальный черный: RAL 9004	Внешняя или внутренняя, светодиодами/ Без подсветки
2	Вывеска - объемные буквы и /или логотипы без подложки на металлических направляющих в цвет фасада. Металл, оргстекло, пластик, пленки.	Белый: RAL 9010 Сигнальный черный: RAL 9004	Внешняя или внутренняя, светодиодами/ Без подсветки
3	Указатель с наименованием улицы и номером дома (здания). Пластик, металл (пункт 11.4.2 решения Пермской городской Думы от 15.12.2020 №277).	Синий: (R-(0), G-(20), B-(120), белый	Возможна подсветка
4	Информационная табличка (режимник). Одиночная (500x700). Несплошная выкладка буквенными, цифровыми символами (знаками) из декоративной пленки	Белый: RAL 9010	Без подсветки
5	Короб. Металл, пластик, оргстекло, пленки	Фон - RAL7035 Информация не более 50% от фона. Текст RAL - 9010	Возможна подсветка

Условные обозначения:

Выноска и номер позиции согласно ведомости размещения средств размещения информации, рекламных конструкций.





Место допустимого размещения средств размещения информации, рекламных конструкций.



Ось размещения средств размещения информации, рекламных конструкций.

						362 - 12 - 2025 - ШК			
						Колерный паспорт объекта капитального строительства по шоссе Космонавтов, 362 Пермского муниципального округа, Пермского края.			
Изм.	Кол.уч	Лист	№док.	Подпись	Дата	Автосалон	Стадия	Лист	Листов
Разраб.	Зуева А. И.				12.25		П	7	9
						Размещение средств размещения информации, рекламных конструкций. Главный фасад.	ООО Издательский дом «Иномарка», г. Пермь		
Н.контроль	Захарова С.В.				12.25				

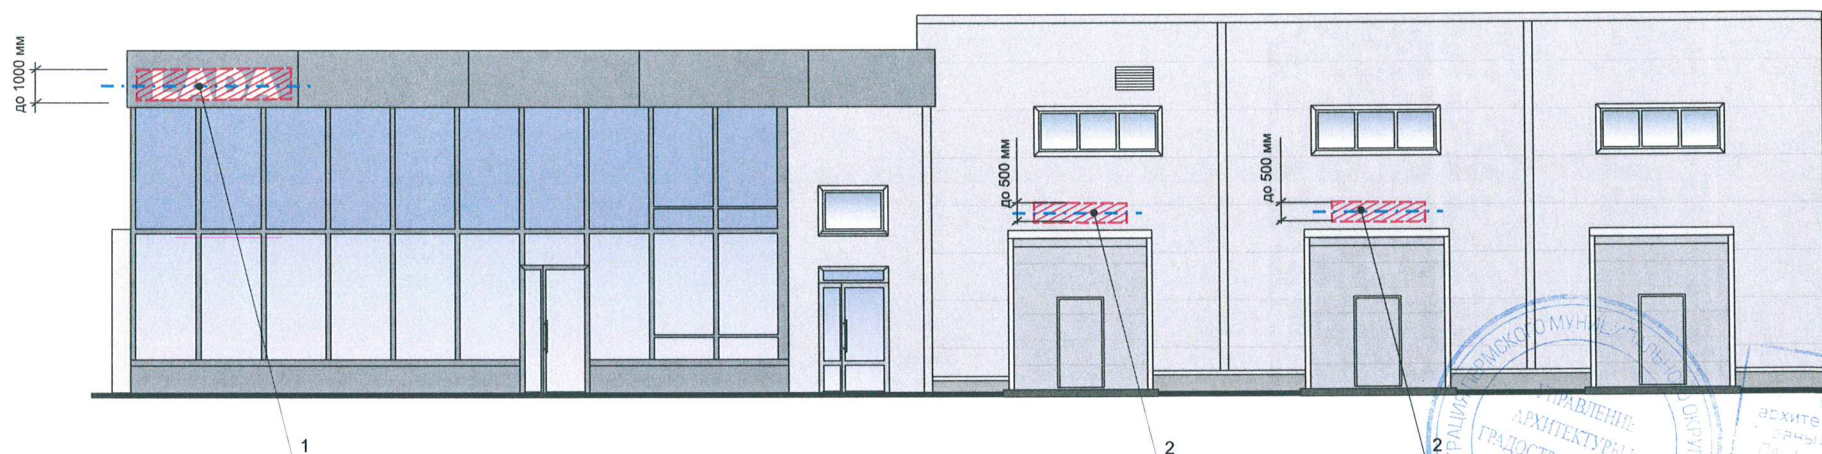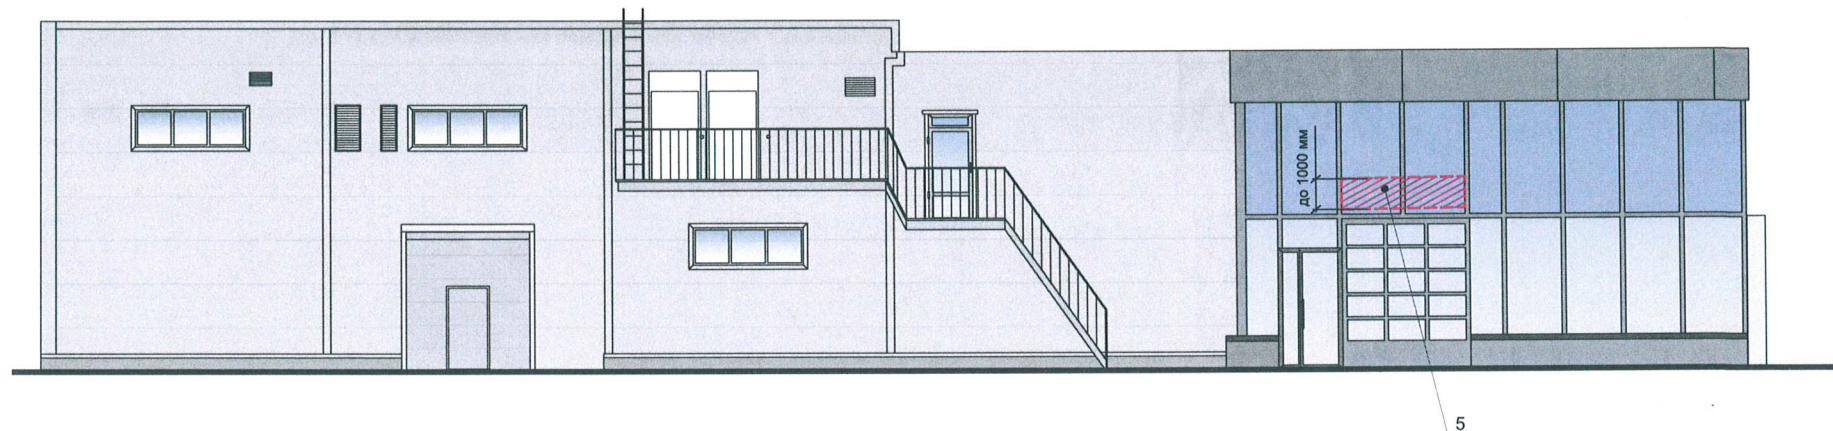


Условные обозначения:

- 1 Выноска и номер позиции согласно ведомости размещения средств размещения информации, рекламных конструкций.
-  Место допустимого размещения средств размещения информации, рекламных конструкций.
-  Ось размещения средств размещения информации, рекламных конструкций.


Примечание:


1. Ведомость размещения средств размещения информации, рекламных конструкций см. лист 7

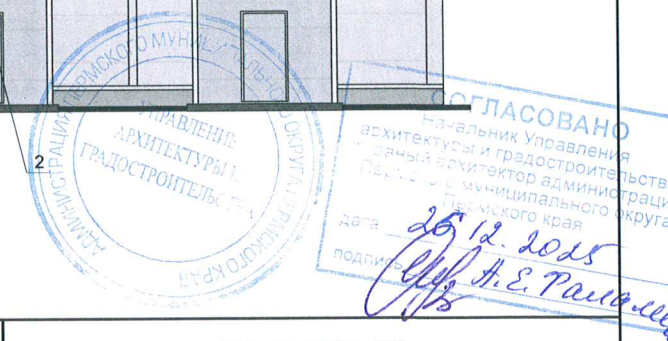



						362 - 12 - 2025 - ШК			
						Коперный паспорт объекта капитального строительства по шоссе Космонавтов, 362 Пермского муниципального округа, Пермского края.			
Изм.	Коп.уч	Лист	№док.	Подпись	Дата	Автосалон	Стадия	Лист	Листов
Разраб.		Зуева А. И.			12.25		П	8	9
Н.контроль	Захарова С.В.				12.25	Размещение средств размещения информации. Дворовый фасад.			
						ООО Издательский дом «Иномарка», г. Пермь			

Эталоны колеров

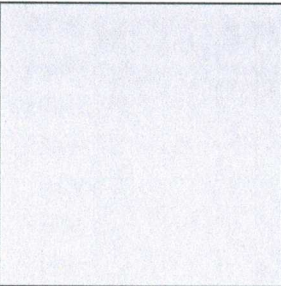позиция ведомости отделки фасадов 1,4,5, 6,1,7, 9	указывается цвет в стандарте RAL 9006	C:	0	
		M:	0	
		Y:	0	
		K:	40	
		R:	166	
		G:	168	
		B:	166	

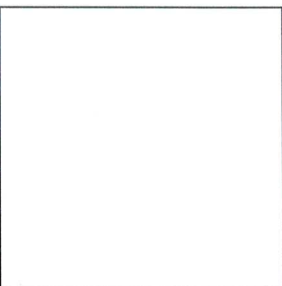позиция ведомости отделки фасадов 5,10	указывается цвет в стандарте RAL 9010	C:	0	
		M:	0	
		Y:	5	
		K:	0	
		R:	166	
		G:	168	
		B:	166	

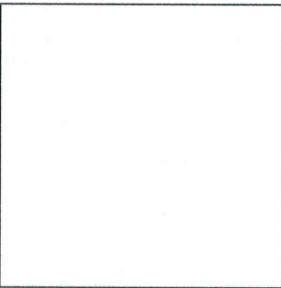позиция ведомости отделки фасадов 8	указывается цвет в стандарте RAL 7035	C:	5	
		M:	0	
		Y:	5	
		K:	20	
		R:	203	
		G:	288	
		B:	204	

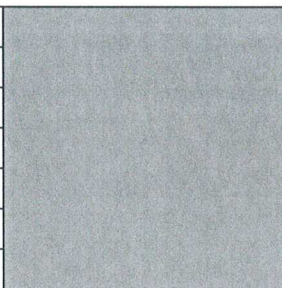позиция ведомости отделки фасадов 2,3,4, 6,8,9,1	указывается цвет в стандарте RAL 9023	C:	8	
		M:	6	
		Y:	6	
		K:	57	
		R:	126	
		G:	129	
		B:	130	



Цвета в стандарте RAL и цветовой палитре CMYK, RGB приведены с сайта <https://colorscheme.ru/> (каталог цветов RAL CLASSIC).

						362 - 12 - 2025 - ШК			
						Колерный паспорт объекта капитального строительства по шоссе Космонавтов, 362 Пермского муниципального округа, Пермского края.			
Изм.	Коп.уч	Лист	Нодок.	Подпись	Дата	Автосалон	Стадия	Лист	Листов
Разраб.	Зуева А. И.				12.25		П	9	9
Н.контроль	Захарова С.В.				12.25	Эталоны колеров.	ООО Издательский дом «Иномарка», г. Пермь		