



**КОМИТЕТ ИМУЩЕСТВЕННЫХ ОТНОШЕНИЙ
АДМИНИСТРАЦИИ ПЕРМСКОГО МУНИЦИПАЛЬНОГО ОКРУГА**

РЕШЕНИЕ
о размещении объектов № 2912

Пермский край
Пермский муниципальный округ

23.12.2025

Комитет имущественных отношений администрации Пермского муниципального округа разрешает Акционерному обществу «Газпром газораспределение Пермь» (ИНН 5902183841, ОГРН 1025900512670, почтовый адрес: 614000, г. Пермь, ул. Петропавловская, 43)

размещение объекта «Газопровод давлением до 1,2 Мпа, для размещения которого не требуется разрешения на строительство»

на землях государственная собственность на которые не разграничена.

на срок 1 год.

Местоположение: расположенных по адресу: Пермский край, Пермский м.о., п. Юго-Камский, ул. Уральская, дом 29.

Приложение: схема предполагаемых к использованию земель или части земельного участка.

Особые условия использования:

- 1) При размещении газопровода учесть параметры ширины проезда улично-дорожной сети, во избежание сужения полосы отвода дороги.
- 2) При условии получения разрешения на производство земляных работ.

Председатель комитета


(подпись, печать)

Е.А. Демидова



Каталог координат, м

№ точки границы	X	Y
n1	484112.40	2193002.70
n2	484097.02	2193040.77
n3	484095.12	2193045.76
n4	484094.68	2193046.84
n5	484087.78	2193063.77
n6	484077.10	2193082.48
n7	484067.55	2193077.02
n8	484071.44	2193070.20
n9	484074.16	2193071.38
n10	484078.82	2193060.72
n11	484084.28	2193051.65
n12	484087.47	2193042.95
n13	484088.42	2193043.24
n14	484090.01	2193039.03
n15	484089.41	2193038.80
n16	484091.06	2193034.69
n17	484092.98	2193030.31
n18	484095.31	2193024.67
n19	484098.43	2193016.74
n20	484100.38	2193008.35
n21	484103.35	2193001.81
n22	484101.60	2193001.09
n23	484103.76	2192995.51
n24	484113.80	2192999.51
n1	484112.40	2193002.70

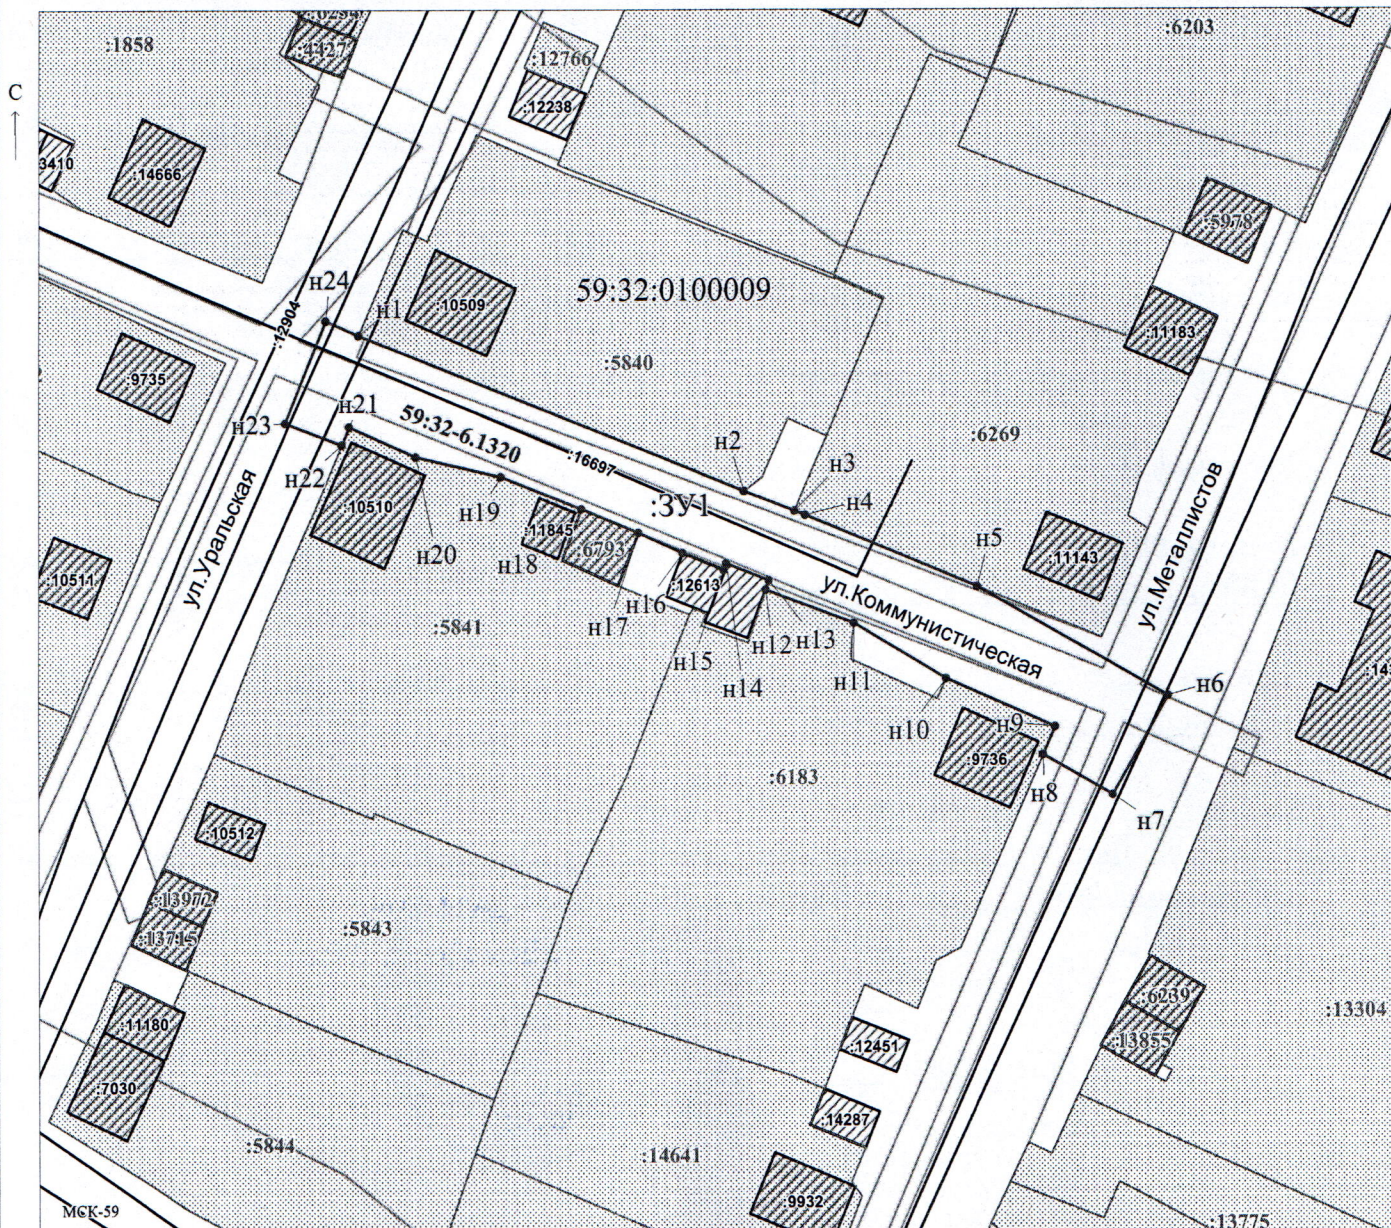

Масштаб 1:500

МП
(для юридических лиц
и индивидуальных предпринимателей)