



**КОМИТЕТ ИМУЩЕСТВЕННЫХ ОТНОШЕНИЙ
АДМИНИСТРАЦИИ ПЕРМСКОГО МУНИЦИПАЛЬНОГО ОКРУГА**

РЕШЕНИЕ
о размещении объектов № 2917

Пермский край
Пермский муниципальный округ

23.12.2025

Комитет имущественных отношений администрации Пермского муниципального округа разрешает Акционерному обществу «Газпром газораспределение Пермь» (ИНН 5902183841, ОГРН 1025900512670, почтовый адрес: 614000, г. Пермь, ул. Петропавловская, 43)

размещение объекта «Газопровод давлением до 1,2 Мпа, для размещения которого не требуется разрешения на строительство»

на землях муниципальной собственности.

на срок 1 год.

Местоположение: расположенных по адресу: Пермский край, Пермский м.о., с. Култаево, ул. Небесная, дом 17.

Приложение: схема предполагаемых к использованию земель или части земельного участка.

Особые условия использования:

- 1) При размещении газопровода учесть параметры ширины проезда улично-дорожной сети, во избежание сужения полосы отвода дороги.
- 2) При условии получения разрешения на производство земляных работ.

Председатель комитета

(подпись, печать)

Е.А. Демидова

Схема предполагаемых к использованию земель или части земельного участка

Объект: Газопровод давлением до 1,2 Мпа, для размещения которого не требуется разрешения на строительство

Местоположение: расположенных по адресу: Пермский край, м.о. Пермский, с. Култаево, ул. Небесная, дом 17

Каталог координат, м

Площадь земель или части земельного участка, кв.м.: 160

Категория земель: земли населенных пунктов

Вид разрешенного использования: Улично-дорожная сеть

Описание границ смежных землепользователей:

От точки н1 до точки н3 - земельный участок с кадастровым номером 59:32:3250002:4417

От точки н3 до точки н4 - земельный участок с кадастровым номером 59:32:3250002:5362

От точки н4 до точки н6 - земельный участок с кадастровым номером 59:32:3250002:4328

От точки н6 до точки н1 - земельный участок с кадастровым номером 59:32:3250002:5362

№ точки границы	X	Y
н1	506386.67	2213916.04
н2	506385.20	2213918.30
н3	506377.98	2213929.43
н4	506372.94	2213926.20
н5	506369.50	2213924.00
н6	506377.47	2213911.86
н7	506378.28	2213910.63
н1	506386.67	2213916.04

Условные обозначения:

:4416

- границы и номер земельного участка, сведения о которых внесены в ЕГРН

:5935

- границы и номер объекта капитального строительства, сведения о которых внесены в ЕГРН

- граница кадастрового квартала



- предполагаемый участок земель, на которых планируется размещение объекта

59:32-6.7653

- зоны с особыми условиями использования территории, сведения о которых внесены в ЕГРН


:3У1

- обозначение запрашиваемого земельного участка

• н1

- характерная точка границ земель или части земельного участка

59:32:3250002 - номер кадастрового квартала

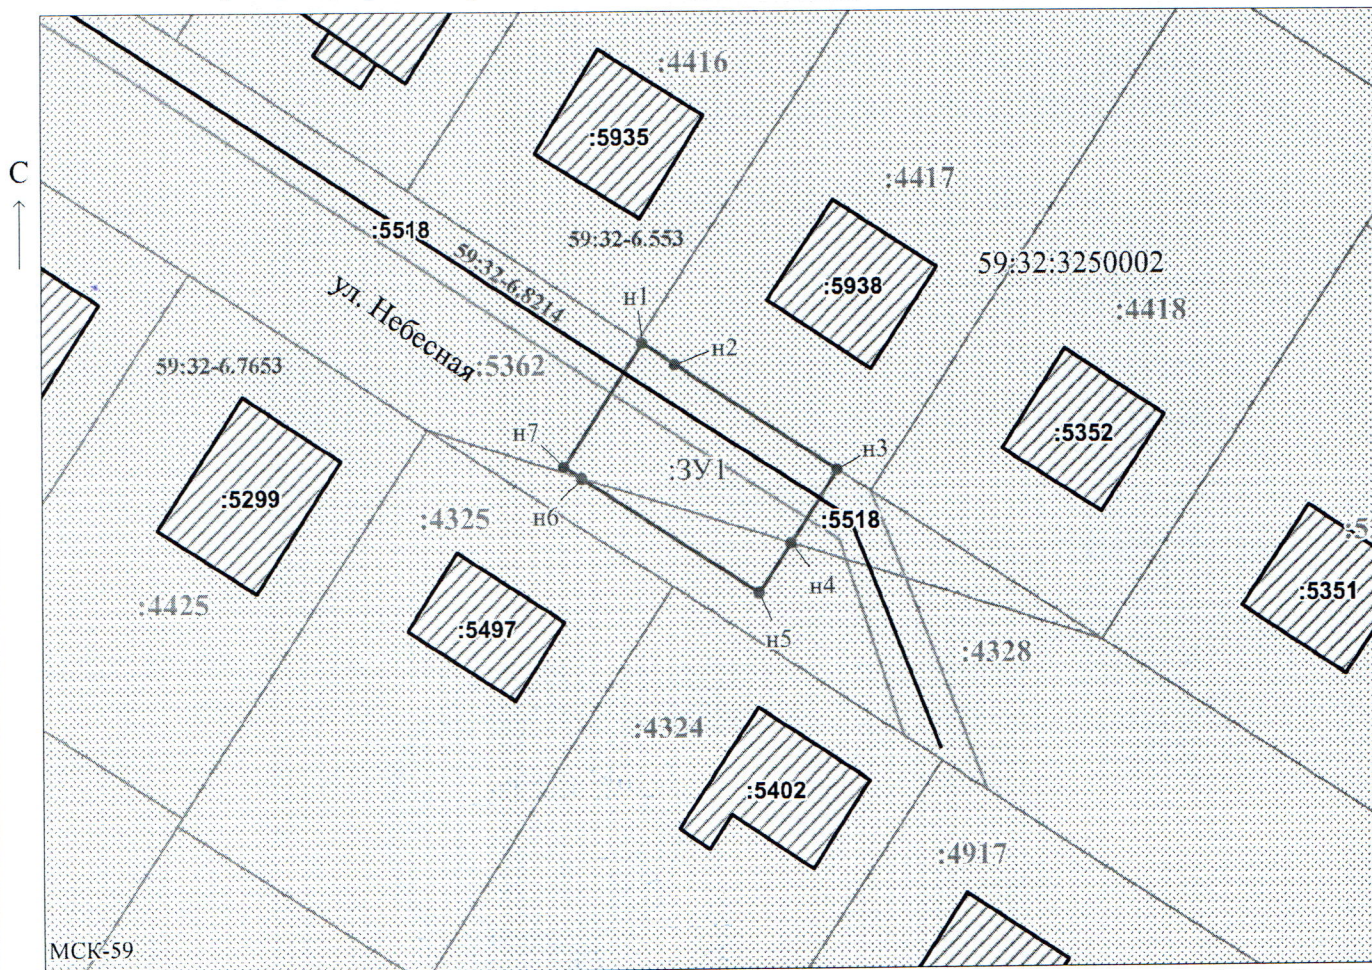

Масштаб 1:500

Заявитель:

МП

/ Егошина И.В.
(подпись, расшифровка подписи)

(для юридических лиц
и индивидуальных предпринимателей)