



**КОМИТЕТ ИМУЩЕСТВЕННЫХ ОТНОШЕНИЙ
АДМИНИСТРАЦИИ ПЕРМСКОГО МУНИЦИПАЛЬНОГО ОКРУГА**

РЕШЕНИЕ
о размещении объектов № 2918

Пермский край
Пермский муниципальный округ

23.12.2025

Комитет имущественных отношений администрации Пермского муниципального округа разрешает Акционерному обществу «Газпром газораспределение Пермь» (ИНН 5902183841, ОГРН 1025900512670, почтовый адрес: 614000, г. Пермь, ул. Петропавловская, 43)

размещение объекта «Газопровод давлением до 1,2 Мпа, для размещения которого не требуется разрешения на строительство»

на землях муниципальной собственности.

на срок 1 год.

Местоположение: расположенных по адресу: Пермский край, Пермский м.о., с. Култаево, ул. Небесная, дом 15.

Приложение: схема предполагаемых к использованию земель или части земельного участка.

Особые условия использования:

- 1) При размещении газопровода учесть параметры ширины проезда улично-дорожной сети, во избежание сужения полосы отвода дороги.
- 2) При условии получения разрешения на производство земляных работ.

Председатель комитета

(подпись, печать)

Е.А. Демидова



Схема предполагаемых к использованию земель или части земельного участка

Объект: Газопровод давлением до 1,2 Мпа, для размещения которого не требуется разрешения на строительство

Местоположение: расположенных по адресу: Пермский край, м.о. Пермский, с. Култаево, ул. Небесная, дом 15

Каталог координат, м

№ точки границы	X	Y
н1	506396.26	2213901.25
н2	506387.04	2213915.46
н3	506378.64	2213909.96
н4	506387.90	2213895.81
н1	506396.26	2213901.25

Площадь земель или части земельного участка, кв.м.: 169

Категория земель: земли населенных пунктов


Вид разрешенного использования: Улично-дорожная сеть

Описание границ смежных землепользователей:

От точки н1 до точки н2 - земельный участок с кадастровым номером 59:32:3250002:4416

От точки н2 до точки н1 - земельный участок с кадастровым номером 59:32:3250002:5362

Условные обозначения:

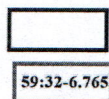

:ЗУ1

• н1

59:32:3250002 - номер кадастрового квартала


:4416

- границы и номер земельного участка, сведения о которых внесены в ЕГРН

:5935

- границы и номер объекта капитального строительства, сведения о которых внесены в ЕГРН

- граница кадастрового квартала

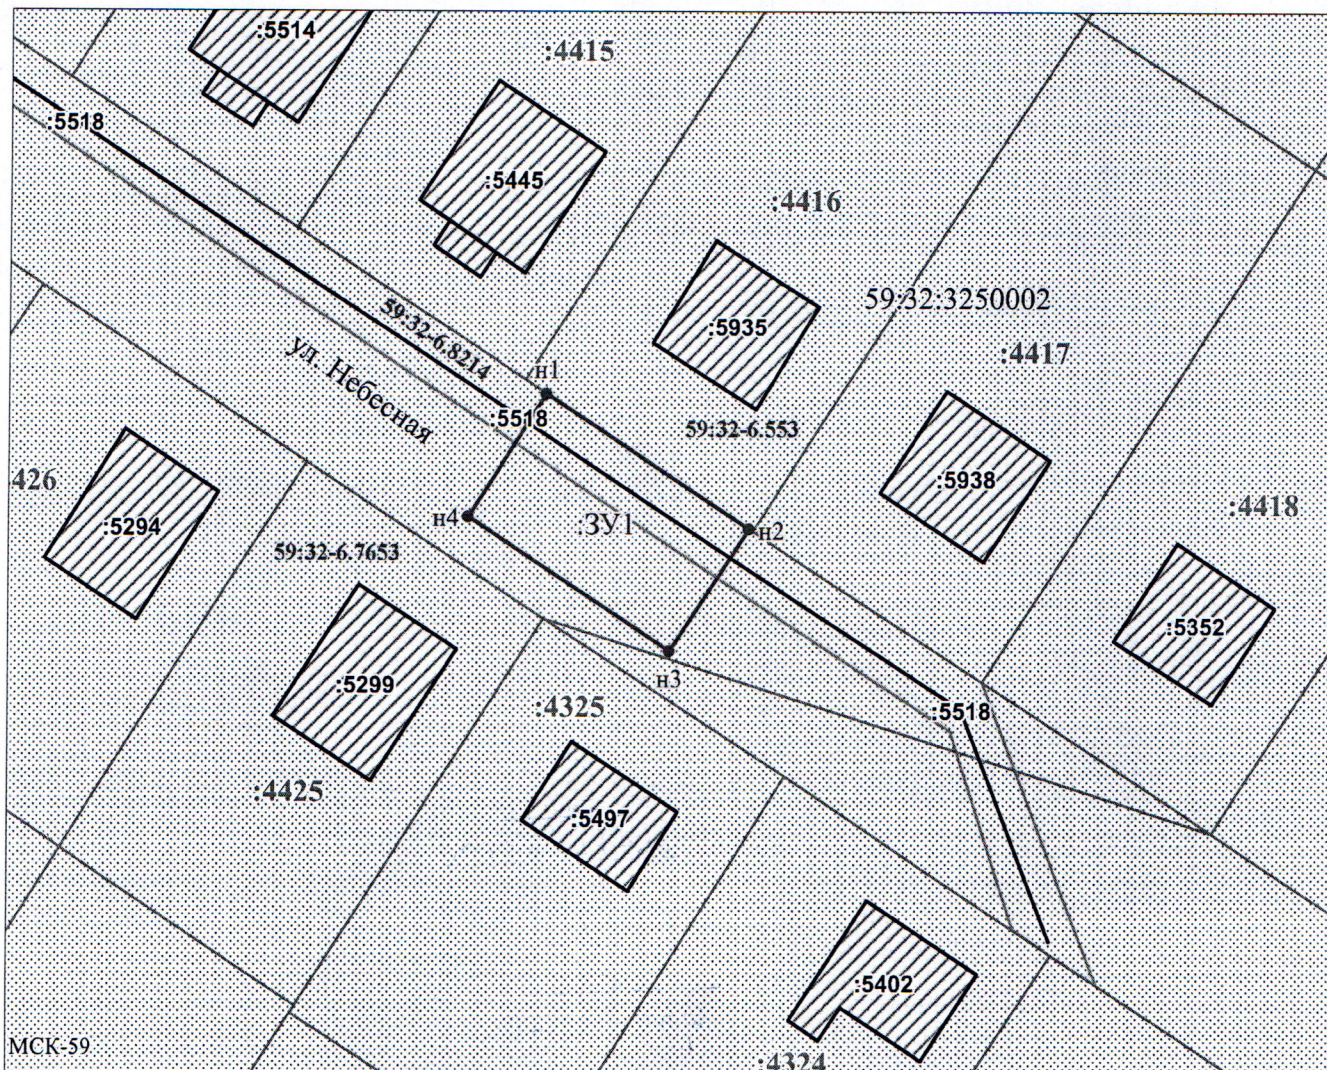

Масштаб 1:500

Заявитель:

МП

(подпись, расшифровка подписи)

(для юридических лиц

и индивидуальных предпринимателей)

/ Егошина И.В.