

**КОМИТЕТ ИМУЩЕСТВЕННЫХ ОТНОШЕНИЙ
АДМИНИСТРАЦИИ ПЕРМСКОГО МУНИЦИПАЛЬНОГО ОКРУГА**

РЕШЕНИЕ

о размещении объектов № 2922

Пермский край
Пермский муниципальный округ

24.12.2025

Комитет имущественных отношений администрации Пермского муниципального округа разрешает Акционерному обществу «Газпром газораспределение Пермь» (ИНН 5902183841, ОГРН 2125902017723, почтовый адрес: 614000, г. Пермь, ул. Петропавловская, 43)

размещение объекта «Газопровод давлением до 1,2 Мпа, для размещения которого не требуется разрешения на строительство»

на землях муниципальной собственности и государственная собственность на которые не разграничена

на срок: 1 год

Местоположение: Пермский край, Пермский муниципальный округ, д. Касимово, ул. Нагорная, к уч с кад. №59:32:0920001:1046.

Приложение: схема предполагаемых к использованию земель или части земельного участка.

Особые условия использования:

1. При размещении объекта учесть параметры ширины проезда улично-дорожной сети, во избежание сужения полосы отвода дороги.
2. При условии получения разрешения на производство земляных работ.

Председатель комитета

(подпись, печать)

Е.А. Демидова

Схема предполагаемых к использованию земель или части земельного участка

Объект: Газопровод давлением до 1,2 Мпа, для размещения которого не требуется разрешения на строительство

Местоположение: расположенных по адресу: Пермский край, Пермский м.о.,
д. Касимова, ул. Нагорная, к уч с кад. №59:32:0920001:1046

Каталог координат, м

Площадь земель или части земельного участка, кв.м.: 771

Категория земель: земли населенных пунктов

Вид разрешенного использования: -

Описание границ смежных землепользователей:

От точки н1 до точки н2 - земельный участок

с кадастровым номером 59:32:0920001:1046

От точки н2 до точки н5 - земельный участок

с кадастровым номером 59:32:0920001:981

От точки н5 до точки н8 - земельный участок

с кадастровым номером 59:32:0920001:974

От точки н8 до точки н1 - земельный участок

с кадастровым номером 59:32:0920001:981


Условные обозначения:



- предполагаемый участок земель,
на которых планируется размещение объекта



- границы и номер земельного участка,
сведения о которых внесены в ЕГРН

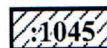

- границы и номер объекта капитального
строительства, сведения о которых внесены в ЕГРН



- граница кадастрового квартала

59:32-6.553

- зоны с особыми условиями использования
территории, сведения о которых внесены в ЕГРН

:3У1


- обозначение запрашиваемого земельного участка

• н1

- характерная точка границ земель или части
земельного участка

59:32:0920001 - номер кадастрового квартала

№ точки границы	X	Y
н1	496313.54	2230261.24
н2	496321.94	2230268.34
н3	496321.03	2230269.44
н4	496333.65	2230280.95
н5	496351.59	2230297.32
н6	496362.20	2230307.00
н7	496354.79	2230315.13
н8	496344.62	2230305.86
н9	496326.28	2230289.12
н10	496304.15	2230269.32
н11	496311.23	2230260.90
н12	496312.76	2230262.18
н1	496313.54	2230261.24

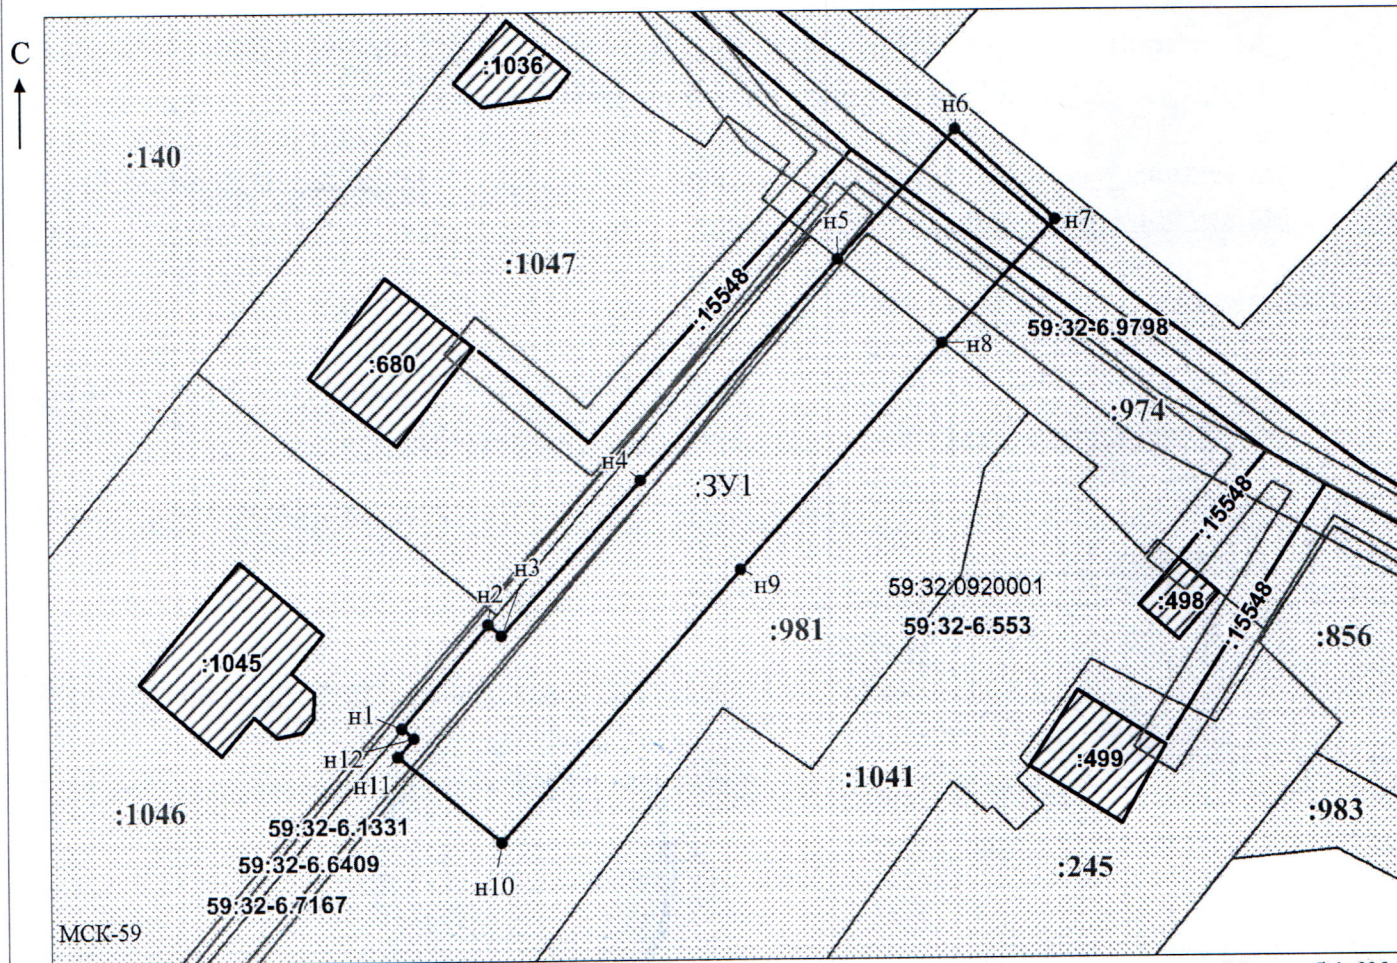

Масштаб 1:600

Заявитель:

МП

/ Офишкина И.В.

(подпись, расшифровка подписи)

(для юридических лиц

и индивидуальных предпринимателей)