

**КОМИТЕТ ИМУЩЕСТВЕННЫХ ОТНОШЕНИЙ
АДМИНИСТРАЦИИ ПЕРМСКОГО МУНИЦИПАЛЬНОГО ОКРУГА**

РЕШЕНИЕ

о размещении объектов № 2926

Пермский край
Пермский муниципальный округ

24.12.2025

Комитет имущественных отношений администрации Пермского муниципального округа разрешает Публичному акционерному обществу «Россети Урал» (ИНН 6671163413, ОГРН 1056604000970, почтовый адрес: 620026, г. Екатеринбург, ул. Мамина Сибиряка, д. 140)

размещение объекта «Строительство участка ВЛ 0,4 кВ от ближайшей опоры ВЛ 0,4 кВ от ТП-6205, установка оборудования учета э/э на опоре ВЛ 0,4 кВ для электроснабжения малоэтажной жилой застройки по адресу: Пермский край, Пермский район, д.Нестюково (кад. номер зем. участка 59:32:0390001:2194)»

на землях государственная собственность на которые не разграничена

на срок бессрочно

Местоположение: Пермский край, Пермский муниципальный округ, деревня Нестюково.

Приложение: схема предполагаемых к использованию земель или части земельного участка.

Особые условия использования:

1. При установке опор электросетевого хозяйства учесть параметры ширины проезда улично-дорожной сети, во избежание сужения полосы отвода дороги. Установить опоры на расстоянии не более 2 метров от границ земельного участка.

2. При условии получения разрешения на производство земляных работ.

Председатель комитета

(подпись, печать)

Е.А. Демидова



Схема предполагаемых к использованию земель или части земельного участка с кадастровым номером 59:32:0390001:2324

Объект: Строительство участка ВЛ 0,4 кВ от ближайшей опоры ВЛ 0,4 кВ от ТП-6205, установка оборудования учета э/э на опоре ВЛ 0,4 кВ для электроснабжения малоэтажной жилой застройки по адресу: Пермский край, Пермский район, д.Нестюково (кад. номер зем. участка 59:32:0390001:2194)

Местоположение: Российская Федерация, край Пермский, муниципальный округ Пермский, деревня Нестюково

Площадь земель: 45 квадратных метров


Способ размещения: надземный, наземный

Описание границ смежных землепользователей:

от точки 3 до точки 4 - муниципальные земли

от точки 4 до точки 1 - земельный участок с кадастровым номером 59:32:0390001:2266

Обозначение характерных точек границ	координаты, м	
	X	Y
1	503649,93	2233100,01
2	503651,23	2233101,67
3	503634,66	2233115,27
4	503633,17	2233113,81
Система координат МСК-59		

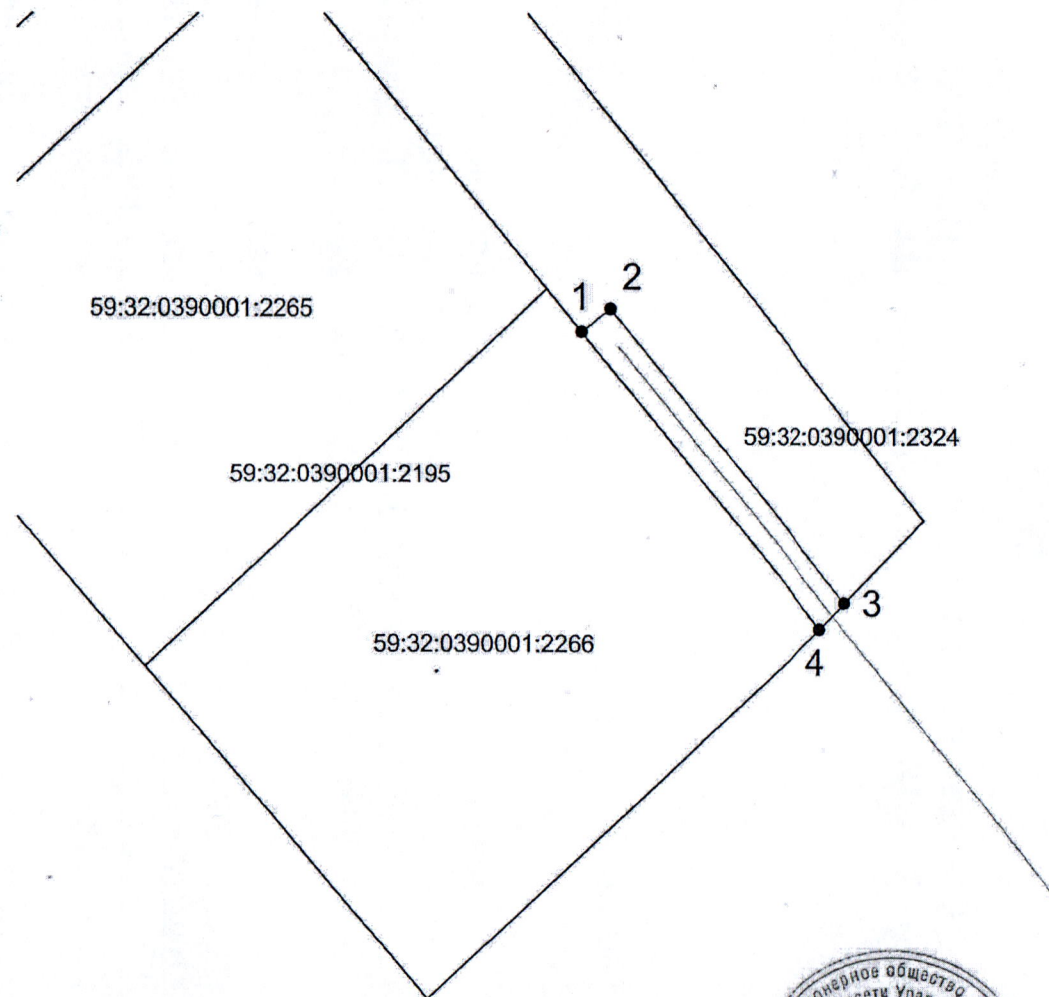

Условные обозначения

59:32:0390001 Обозначение кадастрового квартала

• 1 Характерная точка границы, сведения о которой позволяют однозначно определить ее местоположение на местности

— Граница земель, предполагаемых к использованию

— Граница земельного участка

59:32:0390001:2324 Обозначение земельного участка

— Обозначение проектируемой ВЛ

— Граница кадастрового квартала

Масштаб 1:200

Заявитель: ПАО "Россети Урал", по доверенности ПЗ/23-2025

Гачегова Н.В.

