

**КОМИТЕТ ИМУЩЕСТВЕННЫХ ОТНОШЕНИЙ
АДМИНИСТРАЦИИ ПЕРМСКОГО МУНИЦИПАЛЬНОГО ОКРУГА**

РЕШЕНИЕ
о размещении объектов № 2927

Пермский край
Пермский муниципальный округ

24.12.2025

Комитет имущественных отношений администрации Пермского муниципального округа разрешает Публичному акционерному обществу «Россети Урал» (ИНН 6671163413, ОГРН 1056604000970, почтовый адрес: 620026, г. Екатеринбург, ул. Мамина Сибиряка, д. 140)

размещение объекта «Строительство участка ВП 0,4 кВ от ближайшей опоры ВЛ 0,4 кВ от ТП-6731, установка оборудования учета э/э на опоре ВП 0,4 кВ для электроснабжения малоэтажной жилой застройки по адресу: Пермский край, Пермский район, д. Мартьяново (кад. номер зем. участка 59:32:3470001:800)»

на землях муниципальной собственности

на срок бессрочно

Местоположение: Пермский край, Пермский муниципальный округ, деревня Мартьяново, улица Изумрудная.

Приложение: схема предполагаемых к использованию земель или части земельного участка.

Особые условия использования:

1. При установке опор электросетевого хозяйства учесть параметры ширины проезда улично-дорожной сети, во избежание сужения полосы отвода дороги. Установить опоры на расстоянии не более 2 метров от границ земельного участка.

2. При условии получения разрешения на производство земляных работ.

Председатель комитета

(подпись, печать)

Е.А. Демидова

Схема предполагаемых к использованию земель или части земельного участка с кадастровым номером 59:32:3470001:794

Объект: Строительство участка ВЛ 0,4 кВ от ближайшей опоры ВЛ 0,4 кВ от ТП-6731, установка оборудования учета э/э на опоре ВЛ 0,4 кВ для электроснабжения малоэтажной жилой застройки по адресу: Пермский край, Пермский район, д. Мартьяново (кад. номер зем. участка 59:32:3470001:800)

Местоположение: Российская Федерация, Пермский край, муниципальный округ Пермский, деревня Мартьяново, улица Изумрудная

Площадь земель: 68 квадратных метров

Способ размещения: надземный, наземный

Описание границ смежных землепользователей:

от точки 1 до точки 4 - муниципальные земли

от точки 4 до точки 5 - земельный участок с кадастровым номером 59:32:3470001:814

от точки 5 до точки 6 - земельный участок с кадастровым номером 59:32:3470001:799

от точки 6 до точки 1 - муниципальные земли

Обозначение характерных точек границ	координаты, м	
	X	Y
1	510748,09	2238587,64
2	510749,44	2238589,03
3	510718,61	2238619,02
4	510717,14	2238617,50
5	510718,44	2238616,30
6	510745,85	2238591,05
Система координат МСК-59		

Условные обозначения

59:32:3470001 Обозначение кадастрового квартала


- 1 Характерная точка границы, сведения о которой позволяют однозначно определить ее местоположение на местности

— Граница земель, предполагаемых к использованию

— Граница земельного участка

59:32:3470001:794 Обозначение земельного участка

— Обозначение проектируемой ВЛ

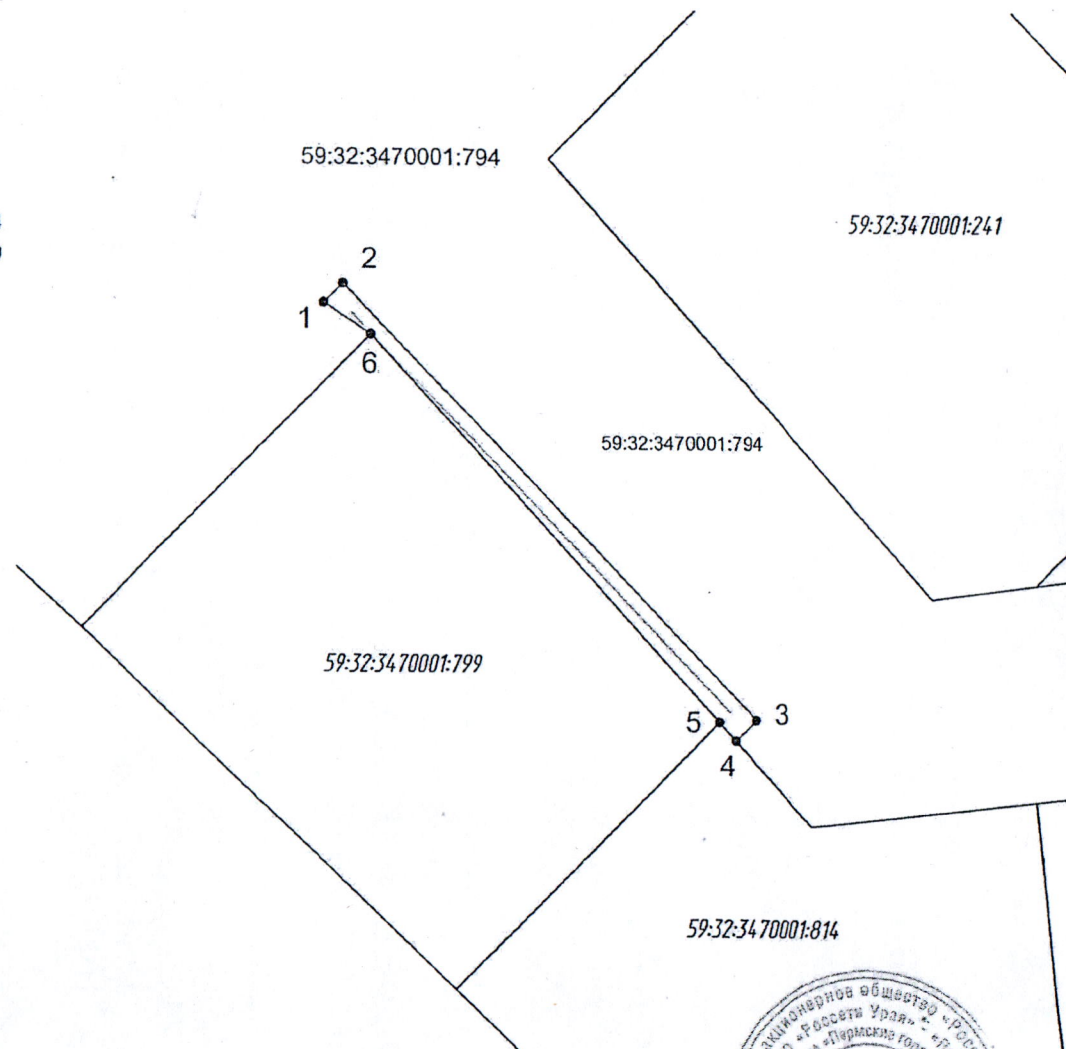

Масштаб 1:200

Заявитель: ПАО "Россети Урал", по доверенности №3/23-2025 Гачегова Н. В.

