



**КОМИТЕТ ИМУЩЕСТВЕННЫХ ОТНОШЕНИЙ
АДМИНИСТРАЦИИ ПЕРМСКОГО МУНИЦИПАЛЬНОГО ОКРУГА**

РЕШЕНИЕ
о размещении объектов № 2929

Пермский край
Пермский муниципальный округ

24.12.2025

Комитет имущественных отношений администрации Пермского муниципального округа разрешает Медведцеву Алексею Владимировичу, почтовый адрес: 614087, Пермский край, г. Пермь, ул. Малкова, д. 12, кв. 223.

размещение объекта «Элементы благоустройства территории, в том числе малые архитектурные формы, за исключением некапитальных нестационарных строений и сооружений, рекламных конструкций, применяемых как составные части благоустройства территории»»

на землях государственная собственность на которые не разграничена.

на срок с 01.01.2026 г. по 31.12.2026 г.

местоположение: Пермский край, м.о. Пермский, с. Култаево.

размер платы за размещение объекта: 14,33 руб.

расчет размера платы за размещение объекта с указанием реквизитов для оплаты является неотъемлемой частью настоящего решения.

Приложение:

1. Схема предполагаемых к использованию земель или части земельного участка.
2. Расчет размера платы за размещение объекта с указанием реквизитов для оплаты.

Особые условия использования:

- 1) Без права возведения объектов капитального строительства, без права регистрации объектов капитального строительства, без права возведения ограждения, с правом свободного доступа неограниченного круга лиц.

2) В соответствии с абз. 2 п. 8.2. Положения о порядке и условиях размещения объектов на землях или земельных участках, находящихся в государственной или муниципальной собственности, на территории Пермского края без предоставления земельных участков и установления сервитутов, публичного сервитута, утвержденного постановлением Правительства Пермского края от 22.07.2015 № 478-п (далее - Положение), при прекращении действия решения о размещении объектов размещенные объекты демонтируются заявителем за счет собственных средств в срок не позднее 14 календарных дней с даты получения письма Комитета имущественных отношений администрации Пермского муниципального округа о прекращении действия решения о размещении объектов.

3) В соответствии с абз. 2 п. 8.1.6 действия решения о размещении объектов прекращается в случае невнесения платы за размещение объекта в срок установленные приложением № 2 к данному решению.

Председатель комитета

(подпись, печать)

Е.А. Демидова



Схема предполагаемых к использованию земель или части земельного участка

Объект: Элементы благоустройства территорий, в том числе малые архитектурные формы, за исключением некапитальных нестационарных строений и сооружений, рекламных конструкций, применяемых как составные части благоустройства территории

Местоположение: Пермский край, Пермский муниципальный округ, с. Култаево

Площадь земельного участка: 3У1-1317 кв.м.


Категория земель: земли населенных пунктов

Вид разрешенного использования: благоустройства территории

Каталог координат, м

№ точки границы	X	Y
1	505708.65	2211596.48
2	505690.57	2211620.47
3	505687.62	2211633.59
4	505660.21	2211605.46
5	505687.58	2211575.80

Описание границ смежных землепользователей:
от т.1 до т.3 - 59:32:3250001:13095

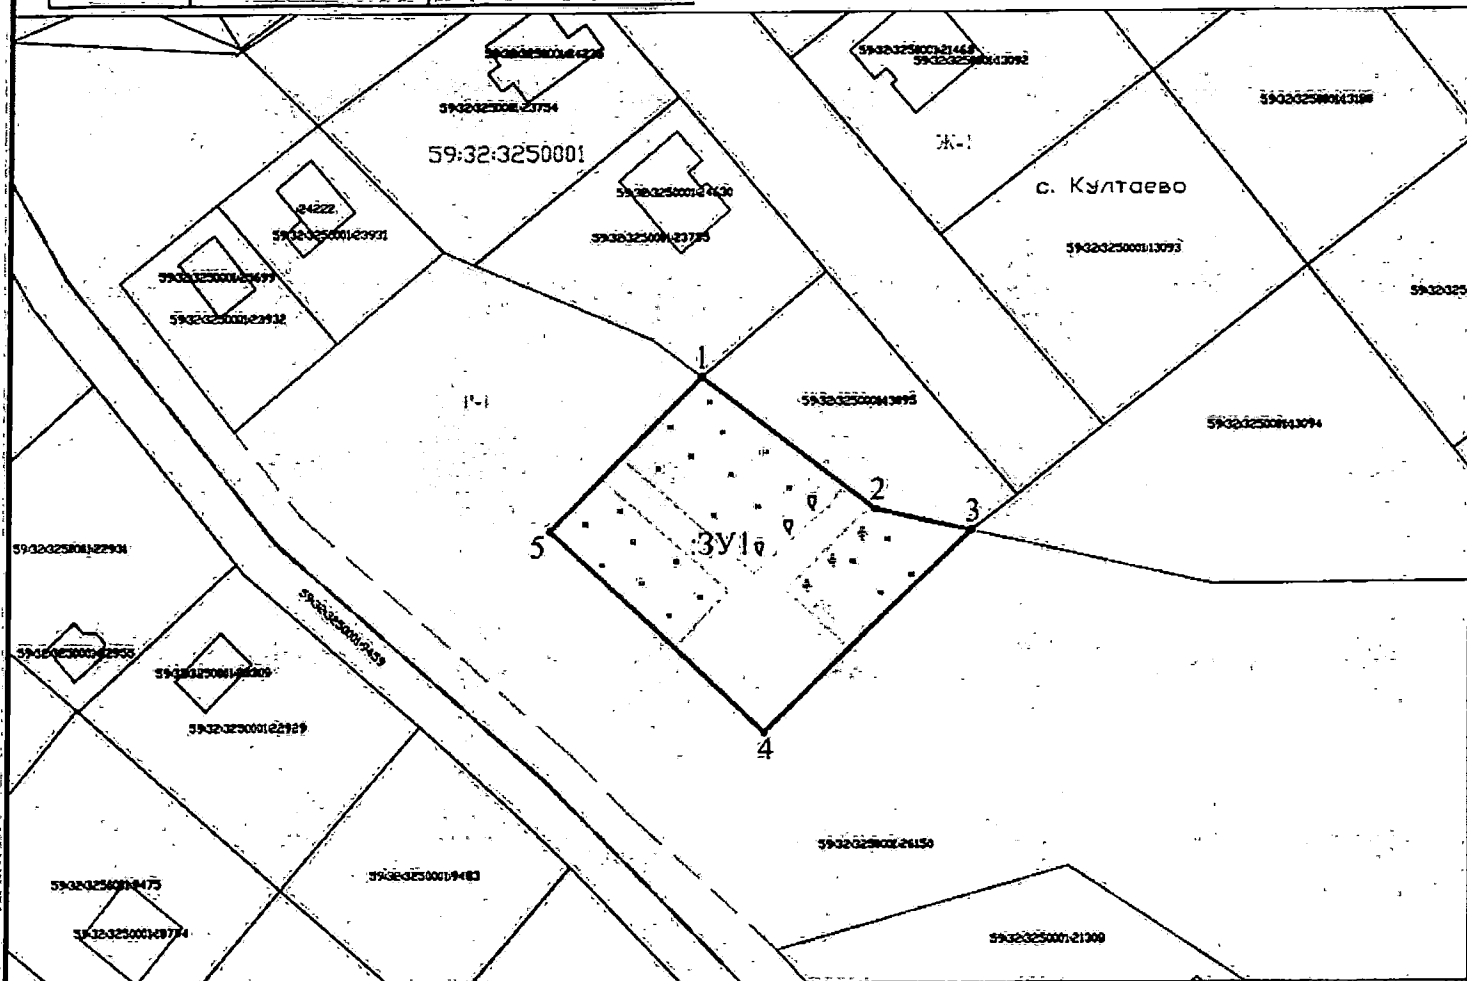

Условные обозначения:

- проектируемые границы земельного участка
- граница участка, сведения о котором содержатся в ЕГРН
- объекты капитального строительства по сведениям ЕГРН
- границы территориальных зон
- границы населенного пункта
- 3У1 -обозначение запрашиваемых участков
- 59:32:3250001 -обозначение кадастрового квартала

Масштаб 1:1000

Заявитель:

Медведев А.В.

(подпись, расшифровка подписи)

РАСЧЕТ ПЛАТЫ ПО РЕШЕНИЮ О РАЗМЕЩЕНИИ ОБЪКТОВ
за 2026 год

Пользователь	Медведцев Алексей Владимирович
Вид объекта	Элементы благоустройства территории, в том числе малые архитектурные формы, за исключением некапитальных нестационарных строений и сооружений, рекламных конструкций, применяемых как составные части благоустройства территории
Категория земель	земли населенных пунктов
Кадастровый номер	-

Условия оплаты:

за период с 01.01.2026 по 31.12.2026

Показатель	Величина
Кадастровая стоимость земельного участка, руб.	237,6
Процент от кадастровой стоимости	0,04
коэффициент индексации земель н.п. 2026	1,5114

Начислено:

Период	Срок уплаты	Начислено за период, руб.
2026 год	16.01.2026	14,33
Итого начислено за период:		14,33

Реквизиты платежа:

ИНН 5948066481 КПП 594801001
Наименование получателя: Управление Федерального казначейства по Пермскому краю (Комитет имущественных отношений администрации Пермского муниципального округа Пермского края, л/с 04563Q40470)
Казначейский счет: 031006430000000015600
Единый казначейский счет: 40102810145370000048
Банк: ОКЦ № 3 УГУ БАНКА РОССИИ// УФК по Пермскому краю г. Пермь
БИК:015773997
ОКТМО: 57546000
Назначение платежа: плата по решению о размещении объекта от 24.12.2025 № 2929
КБК: 542 1 17 05 040 14 0020 180