



**КОМИТЕТ ИМУЩЕСТВЕННЫХ ОТНОШЕНИЙ
АДМИНИСТРАЦИИ ПЕРМСКОГО МУНИЦИПАЛЬНОГО ОКРУГА**

РЕШЕНИЕ
о размещении объектов № 2931

Пермский край
Пермский муниципальный округ

26.12.2025

Комитет имущественных отношений администрации Пермского муниципального округа разрешает Акционерному обществу «Газпром газораспределение Пермь» (ИНН 5902183841, ОГРН 2125902017723, почтовый адрес: 614000, г. Пермь, ул. Петропавловская, 43)

размещение объекта «Газопровод давлением до 1,2 Мпа, для размещения которого не требуется разрешения на строительство»

на землях государственная собственность на которые не разграничена

на срок: 1 год

Местоположение: Пермский край, Пермский муниципальный округ, п. Юго-Камский, ул. Светлая, к дому 36.

Приложение: схема предполагаемых к использованию земель или части земельного участка.

Особые условия использования:

1. При размещении объекта учесть параметры ширины проезда улично-дорожной сети, во избежание сужения полосы отвода дороги.

2. При условии получения разрешения на производство земляных работ.

Председатель комитета

(подпись, печать)

Е.А. Демидова



Схема предполагаемых к использованию земель или части земельного участка

Объект: Газопровод давлением до 1.2 Мпа, для размещения которого не требуется разрешения на строительство

Местоположение: расположенных по адресу: Пермский край, Пермский м.о.,
п. Юго-Камский, ул. Советская, к дому 36

Площадь земель или части земельного участка, кв.м.: 589

Категория земель: земли населенных пунктов

Вид разрешенного использования: -

Описание границ смежных землепользователей:

От точки н1 до точки н2 - земельный участок с кадастровым номером 59:32:0100009:5547

От точки н2 до точки н4 - земли общего пользования

От точки н4 до точки н11 - земельный участок с кадастровым номером 59:32:0100009:14568

От точки н11 до точки н14 - земли общего пользования

От точки н14 до точки н16 - земельный участок с кадастровым номером 59:32:0100009:14568

От точки н16 до точки н18 - земли общего пользования

От точки н18 до точки н22 - земельный участок с кадастровым номером 59:32:0100009:14568

От точки н22 до точки н1 - земли общего пользования

Каталог координат, м

№ точки границы	X	Y
н1	483715.20	2191600.58
н2	483712.11	2191597.98
н3	483715.20	2191594.50
н4	483711.78	2191593.33
н5	483704.45	2191590.82
н6	483690.21	2191591.39
н7	483657.46	2191600.42
н8	483617.66	2191615.80
н9	483612.53	2191621.37
н10	483601.57	2191625.61
н11	483597.50	2191623.36
н12	483595.73	2191622.38
н13	483597.67	2191618.88
н14	483601.83	2191621.19
н15	483610.21	2191617.97
н16	483611.87	2191616.17
н17	483615.34	2191612.40
н18	483633.22	2191605.49
н19	483656.20	2191596.62
н20	483689.59	2191587.41
н21	483705.03	2191586.80
н22	483718.85	2191591.52
н23	483719.43	2191591.72
н24	483729.56	2191596.21
н25	483727.94	2191599.87
н26	483719.24	2191596.00
н1	483715.20	2191600.58

Условные обозначения:



- предполагаемый участок земель,
на которых планируется размещение объекта



- границы и номер земельного участка,
сведения о которых внесены в ЕГРН



- границы и номер объекта капитального
строительства, сведения о которых внесены в ЕГРН



- граница кадастрового квартала

59:32-6.2260

- зоны с особыми условиями использования
территории, сведения о которых внесены в ЕГРН


:ЗУ1

- обозначение запрашиваемого земельного участка

• н1

- характерная точка границ земель или части
земельного участка

59:32:0100009 - номер кадастрового квартала

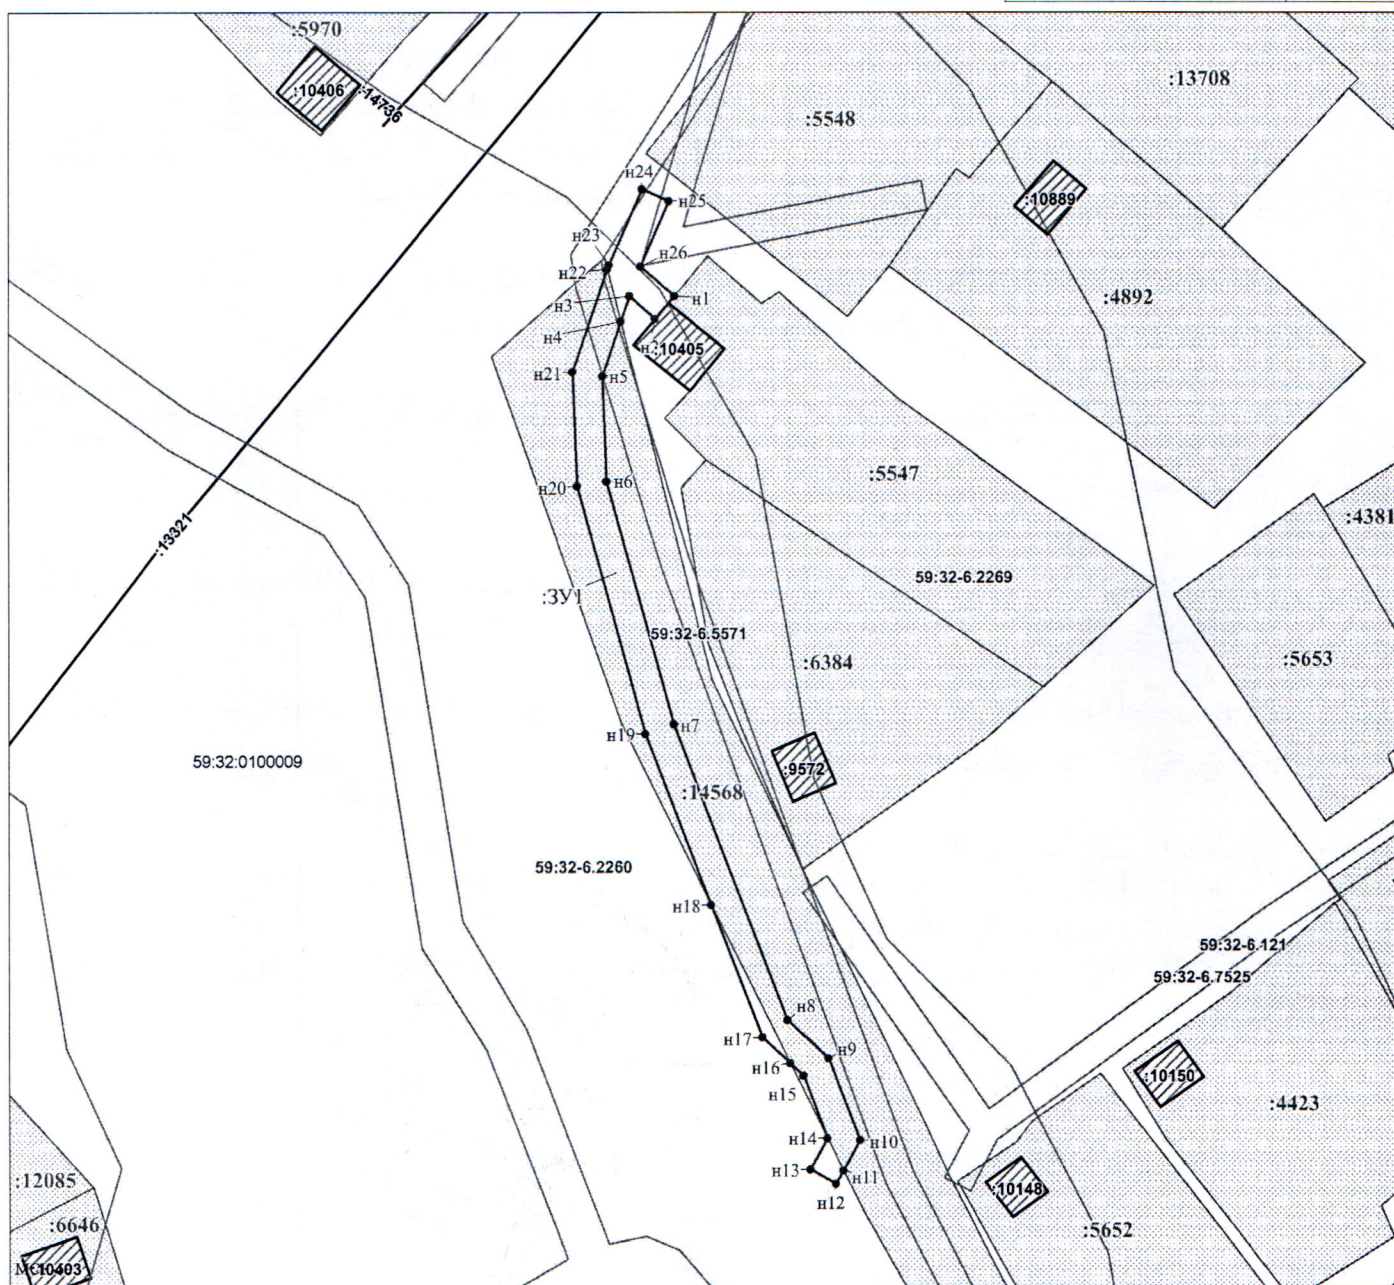

Заявитель:

/ Офишкина И.В.

МП

(подпись, расшифровка подписи)

(для юридических лиц

и индивидуальных предпринимателей)

Масштаб 1:700