

**КОМИТЕТ ИМУЩЕСТВЕННЫХ ОТНОШЕНИЙ
АДМИНИСТРАЦИИ ПЕРМСКОГО МУНИЦИПАЛЬНОГО ОКРУГА**

РЕШЕНИЕ
о размещении объектов № 2935

Пермский край
Пермский муниципальный округ

29.12.2025

Комитет имущественных отношений администрации Пермского муниципального округа разрешает Акционерному обществу «Газпром газораспределение Пермь» (ИНН 5902183841, ОГРН 2125902017723, почтовый адрес: 614000, г. Пермь, ул. Петропавловская, 43)

размещение объекта «Газопровод давлением до 1,2 Мпа, для размещения которого не требуется разрешения на строительство»

на землях муниципальной собственности

на срок: бессрочно

Местоположение: Пермский край, Пермский муниципальный округ, с. Култаево, ул. Мелиораторов, дом 7ж/1.

Приложение: схема предполагаемых к использованию земель или части земельного участка.

Особые условия использования:

1. При размещении объекта учесть параметры ширины проезда улично-дорожной сети, во избежание сужения полосы отвода дороги.

2. При условии получения разрешения на производство земляных работ.

Заместитель председателя комитета

(подпись, печать)

М.В. Королева



Схема предполагаемых к использованию земель или части земельного участка

Объект: Газопровод давлением до 1,2 Мпа, для размещения которого не требуется разрешения на строительство

Местоположение: расположенных по адресу: Пермский край, м.о. Пермский,
с. Култаево, ул. Мелиораторов, дом 7ж/1

Каталог координат, м

Площадь земель или части земельного участка, кв.м.: 27

Категория земель: земли населенных пунктов

Вид разрешенного использования: Земельные участки (территории)
общего пользования

Описание границ смежных землепользователей:

От точки н1 до точки н1 - земельный участок
с кадастровым номером 59:32:0000000:16068


От точки н5 до точки н5 - земельный участок
с кадастровым номером 59:32:0680001:11166

От точки н9 до точки н9 - земельный участок
с кадастровым номером 59:32:0680001:11166

Условные обозначения:



- предполагаемый участок земель,
на которых планируется размещение объекта

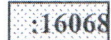


- границы и номер земельного участка,
сведения о которых внесены в ЕГРН



- границы и номер объекта капитального
строительства, сведения о которых внесены в ЕГРН



- граница кадастрового квартала

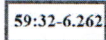

- зоны с особыми условиями использования
территории, сведения о которых внесены в ЕГРН

:ЗУ1


- обозначение запрашиваемого земельного участка

• н1

- характерная точка границ земель или части
земельного участка

59:32:0680001 - номер кадастрового квартала

№ точки границы	X	Y
н1	505812.18	2215184.71
н2	505818.64	2215193.58
н3	505816.40	2215195.15
н4	505810.10	2215186.33
н1	505812.18	2215184.71
н5	505817.26	2215192.77
н6	505817.69	2215193.67
н7	505816.78	2215194.11
н8	505816.35	2215193.19
н5	505817.26	2215192.77
н9	505813.50	2215187.40
н10	505814.03	2215188.26
н11	505813.18	2215188.79
н12	505812.65	2215187.94
н9	505813.50	2215187.40

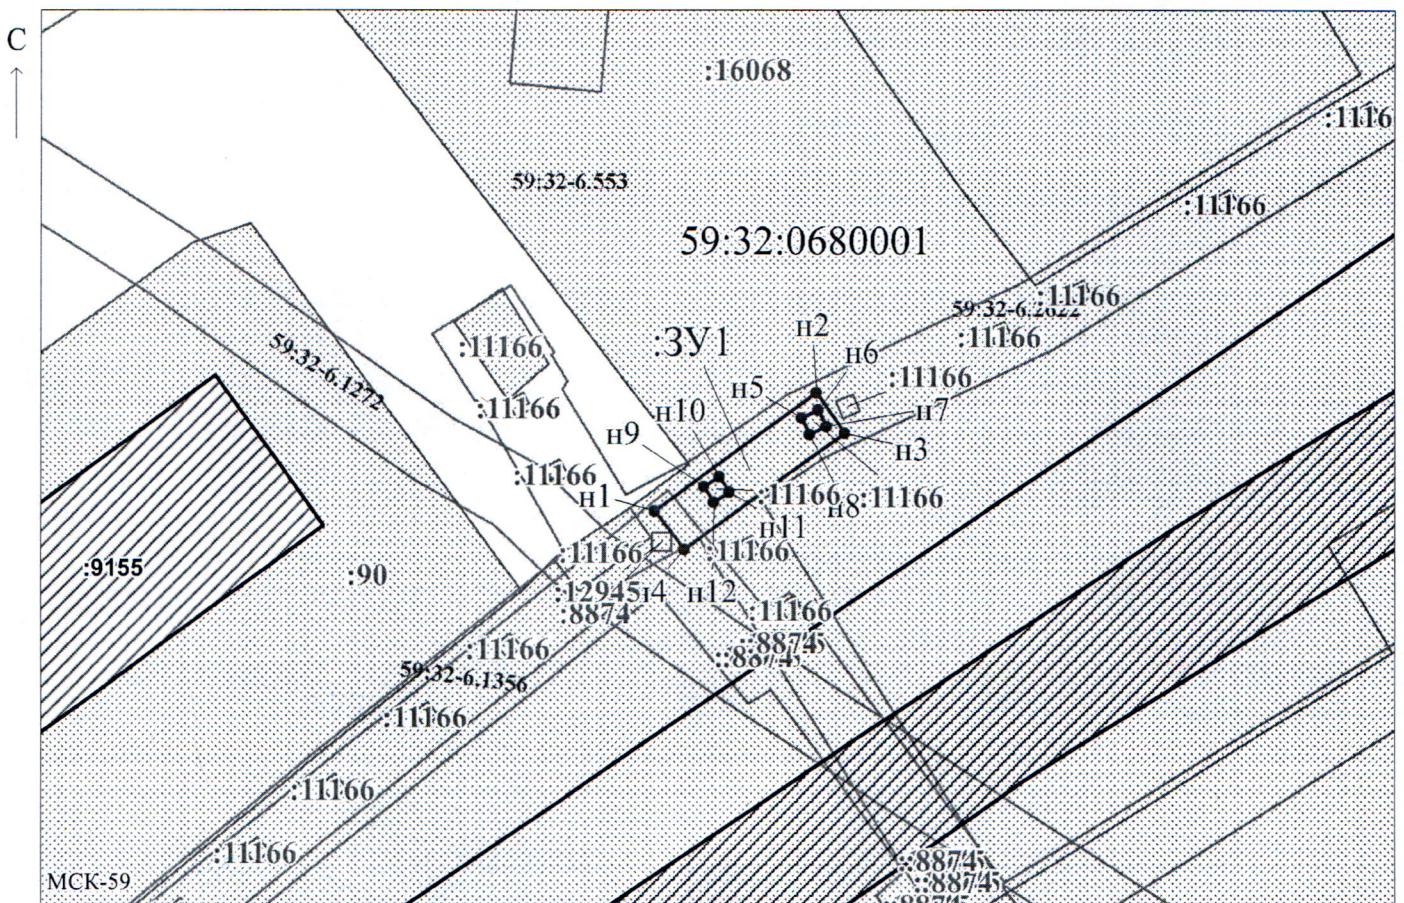

Масштаб 1:400

Заявитель: Егошина И.В.
МП (подпись, расшифровка подписи)

(для юридических лиц
и индивидуальных предпринимателей)