

**КОМИТЕТ ИМУЩЕСТВЕННЫХ ОТНОШЕНИЙ
АДМИНИСТРАЦИИ ПЕРМСКОГО МУНИЦИПАЛЬНОГО ОКРУГА**

РЕШЕНИЕ

о размещении объектов № 2937

Пермский край
Пермский муниципальный округ

29.12.2025

Комитет имущественных отношений администрации Пермского муниципального округа разрешает Акционерному обществу «Газпром газораспределение Пермь» (ИНН 5902183841, ОГРН 2125902017723, почтовый адрес: 614000, г. Пермь, ул. Петропавловская, 43)

размещение объекта «Газопровод давлением до 1,2 Мпа, для размещения которого не требуется разрешения на строительство»

на землях государственная собственность на которые не разграничена

на срок: 1 год

Местоположение: Пермский край, Пермский муниципальный округ, д. Шилово, ул. Яблочная, д. 16А.

Приложение: схема предполагаемых к использованию земель или части земельного участка.

Особые условия использования:

1. При размещении объекта учесть параметры ширины проезда улично-дорожной сети, во избежание сужения полосы отвода дороги.
2. При условии получения разрешения на производство земляных работ.

Заместитель председателя комитета



(подпись, печать)

М.В. Королева

Схема предполагаемых к использованию земель или части земельного участка

Объект: Газопровод давлением до 1,2 Мпа, для размещения которого не требуется разрешения на строительство

Местоположение: расположенных по адресу: Пермский край, м.о. Пермский,
д. Шилово, ул. Яблочная, д. 16А

Каталог координат, м

Площадь земель или части земельного участка, кв.м.: 785

Категория земель: земли населенных пунктов

Вид разрешенного использования: -

Описание границ смежных землепользователей:

От точки н1 до точки н3 - земельный участок
с кадастровым номером 59:32:1450002:17

От точки н3 до точки н4 - земельный участок
с кадастровым номером 59:32:3250002:1023

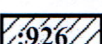
 
От точки н4 до точки н5 - земельный участок
с кадастровым номером 59:32:3250002:32

От точки н5 до точки н6 - земельный участок
с кадастровым номером 59:32:3250002:987

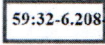
От точки н6 до точки н1 - земли общего пользования

№ точки границы	X	Y
н1	508004.60	2211459.35
н2	508012.83	2211462.79
н3	508020.70	2211466.07
н4	508045.89	2211476.38
н5	508067.37	2211485.33
н6	508070.16	2211486.49
н7	508065.94	2211496.24
н8	508041.83	2211485.87
н9	508006.17	2211470.51
н10	507999.30	2211473.12
н11	507995.40	2211462.84
н1	508004.60	2211459.35

Условные обозначения:

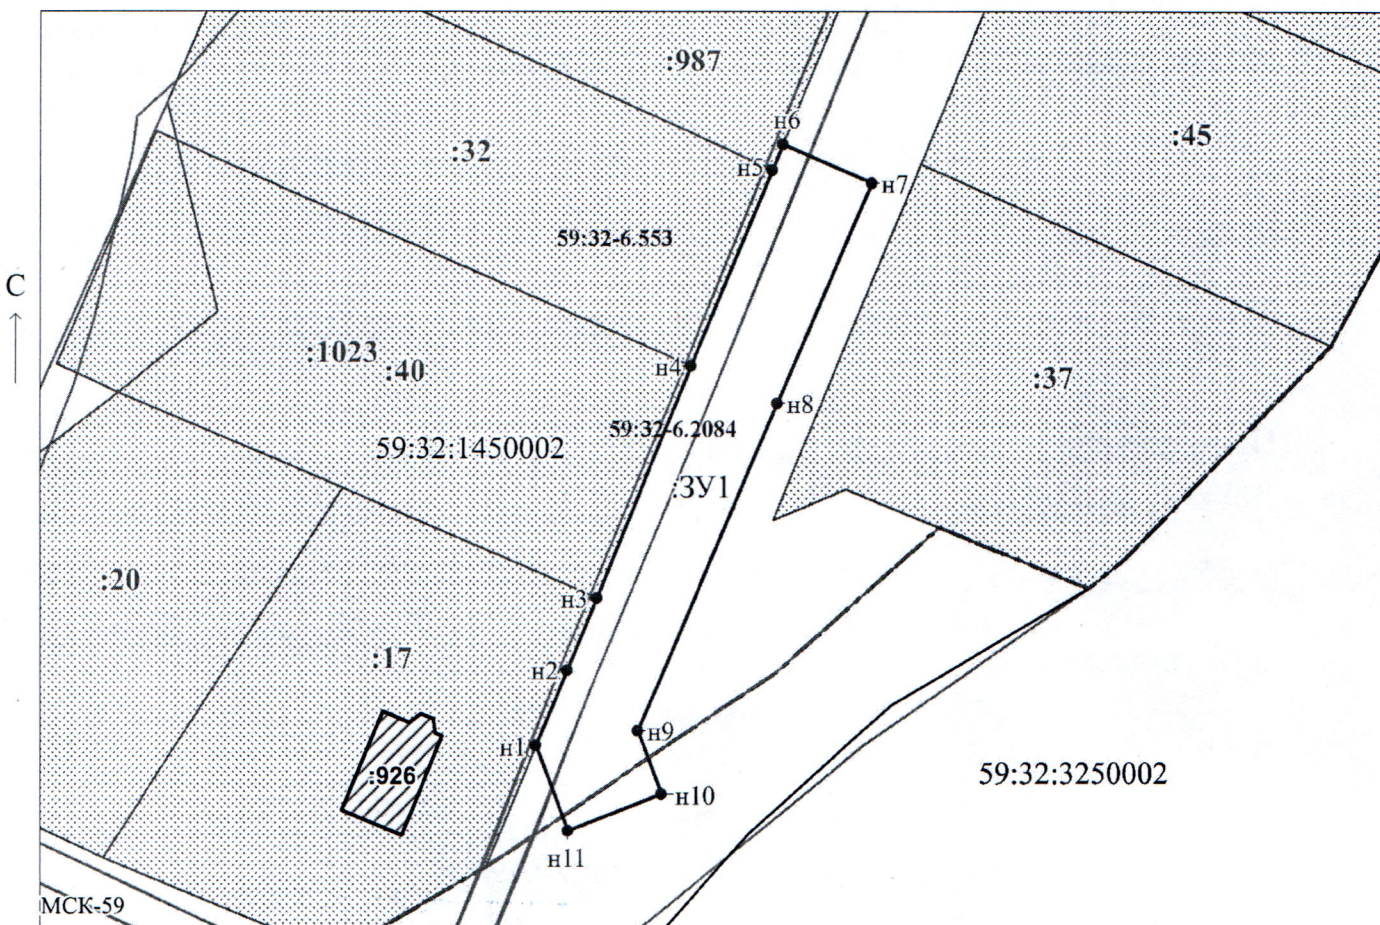
-  - предполагаемый участок земель, на которых планируется размещение объекта
-  :17 - границы и номер земельного участка, сведения о которых внесены в ЕГРН
-  :926 - границы и номер объекта капитального строительства, сведения о которых внесены в ЕГРН
-  - граница кадастрового квартала

59:32:3250002 - номер кадастрового квартала

 59:32-6.2084 - зоны с особыми условиями использования территории, сведения о которых внесены в ЕГРН

:3У1 - обозначение запрашиваемого земельного участка

• н1 - характерная точка границ земель или части земельного участка



Масштаб 1:800

Заявитель:  / Егорошина И.В.
МП (подпись, расшифровка подписи)

(для юридических лиц
и индивидуальных предпринимателей)