



**КОМИТЕТ ИМУЩЕСТВЕННЫХ ОТНОШЕНИЙ  
АДМИНИСТРАЦИИ ПЕРМСКОГО МУНИЦИПАЛЬНОГО ОКРУГА**

**РЕШЕНИЕ**  
о размещении объектов № 2941

Пермский край  
Пермский муниципальный округ

29.12.2025

Комитет имущественных отношений администрации Пермского муниципального округа разрешает Акционерному обществу «Газпром газораспределение Пермь» (ИНН 5902183841, ОГРН 2125902017723, почтовый адрес: 614000, г. Пермь, ул. Петропавловская, 43)

размещение объекта «Газопровод давлением до 1,2 Мпа, для размещения которого не требуется разрешения на строительство»

на землях муниципальной собственности

на срок: бессрочно


Местоположение: Пермский край, Пермский муниципальный округ, п. Сылва, ул. Пушкина, к дому 3а.

Приложение: схема предполагаемых к использованию земель или части земельного участка.

Особые условия использования:

1. При размещении объекта учесть параметры ширины проезда улично-дорожной сети, во избежание сужения полосы отвода дороги.
2. При условии получения разрешения на производство земляных работ.

Заместитель председателя комитета

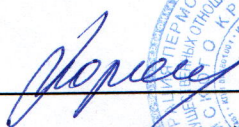  
(подпись, печать)  М.В. Королева

# Схема предполагаемых к использованию земель или части земельного участка

Объект: Газопровод давлением до 1,2 Мпа, для размещения которого не требуется разрешения на строительство

Местоположение: расположенных по адресу: Пермский край, Пермский м.о.,  
с.п. Сылва, ул. Пушкина, к дому 3а

Каталог координат, м

| № точки границы | X         | Y          |
|-----------------|-----------|------------|
| н1              | 521650.96 | 2259607.60 |
| н2              | 521649.01 | 2259608.81 |
| н3              | 521646.20 | 2259610.65 |
| н4              | 521645.55 | 2259609.68 |
| н5              | 521649.73 | 2259606.91 |
| н6              | 521650.57 | 2259607.01 |
| н1              | 521650.96 | 2259607.60 |

Площадь земель или части земельного участка, кв.м.: 7

Категория земель: земли населенных пунктов

Вид разрешенного использования: -

Описание границ смежных землепользователей:

От точки н1 до точки н2 - земельный участок  
с кадастровым номером 59:32:0050027:14122

От точки н2 до точки н3 - земельный участок  
с кадастровым номером 59:32:0050027:3461

От точки н3 до точки н1 - земельный участок  
с кадастровым номером 59:32:0050027:14541

## Условные обозначения:



- предполагаемый участок земель,  
на которых планируется размещение объекта




- границы и номер земельного участка,  
сведения о которых внесены в ЕГРН



- границы и номер объекта капитального  
строительства, сведения о которых внесены в ЕГРН

- граница кадастрового квартала

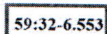

- зоны с особыми условиями использования  
территории, сведения о которых внесены в ЕГРН

:3У1


- обозначение запрашиваемого земельного участка

н1

- характерная точка границ земель или части  
земельного участка

59:32:0050027

- номер кадастрового квартала

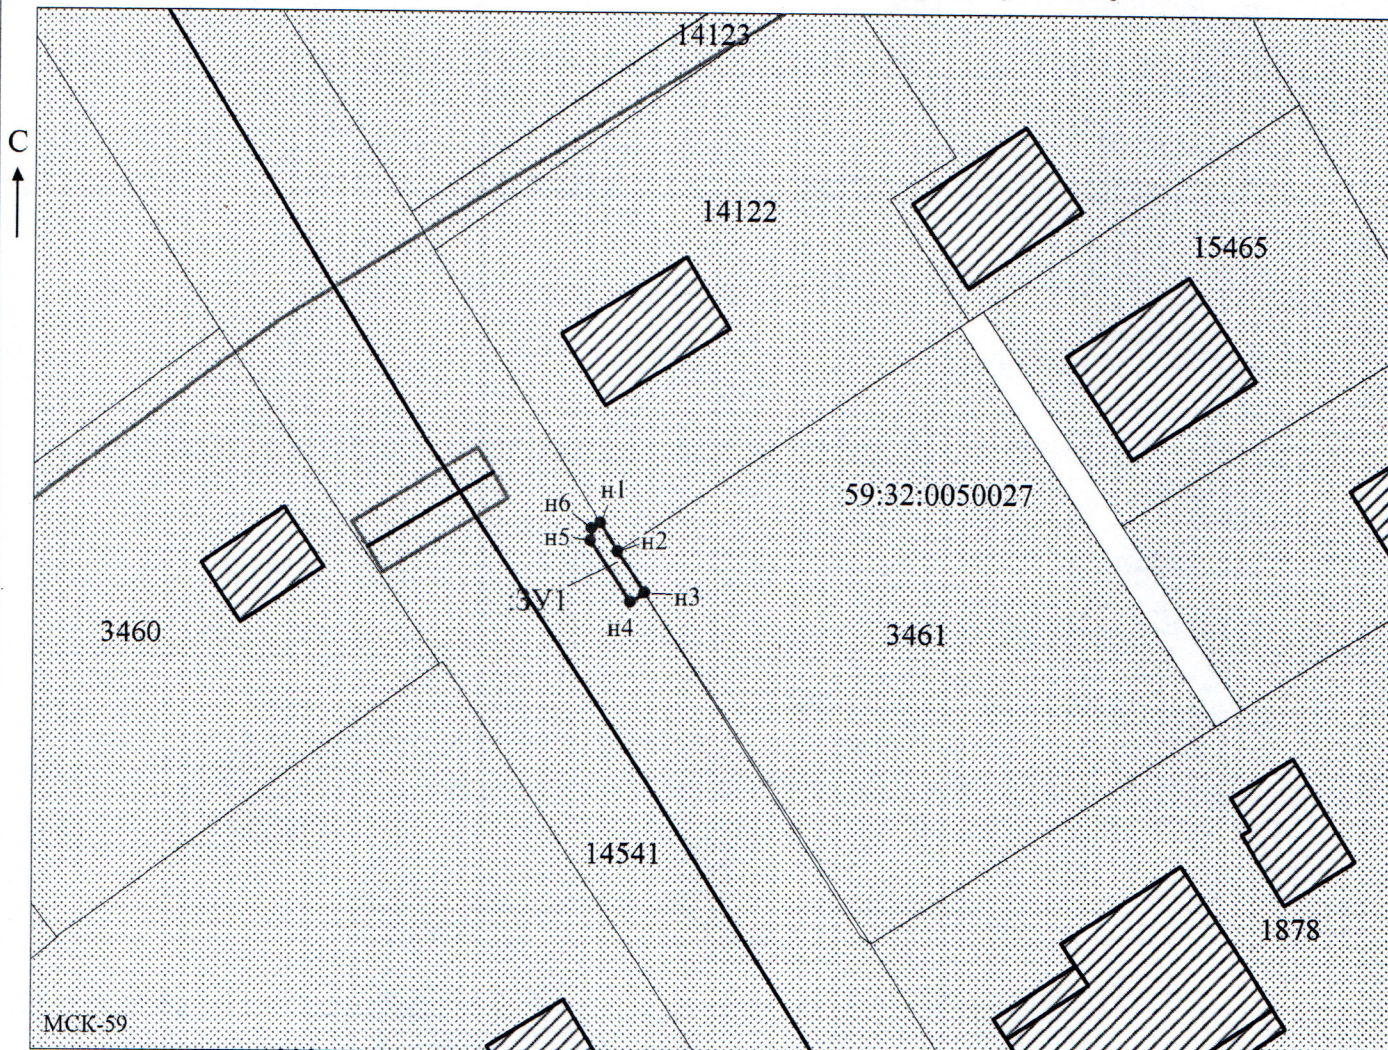

Заявитель:

*Захарова*

Масштаб 1:500

/Захарова Е. Л.

МП

(подпись, расшифровка подписи)

(для юридических лиц  
и индивидуальных предпринимателей)