


Публичный сервитут

"Строительство ВЛ 0,4 кВ с установкой ПУ для электроснабжения деревни Заполье (4500114822)"

Схема расположения границ публичного сервитута

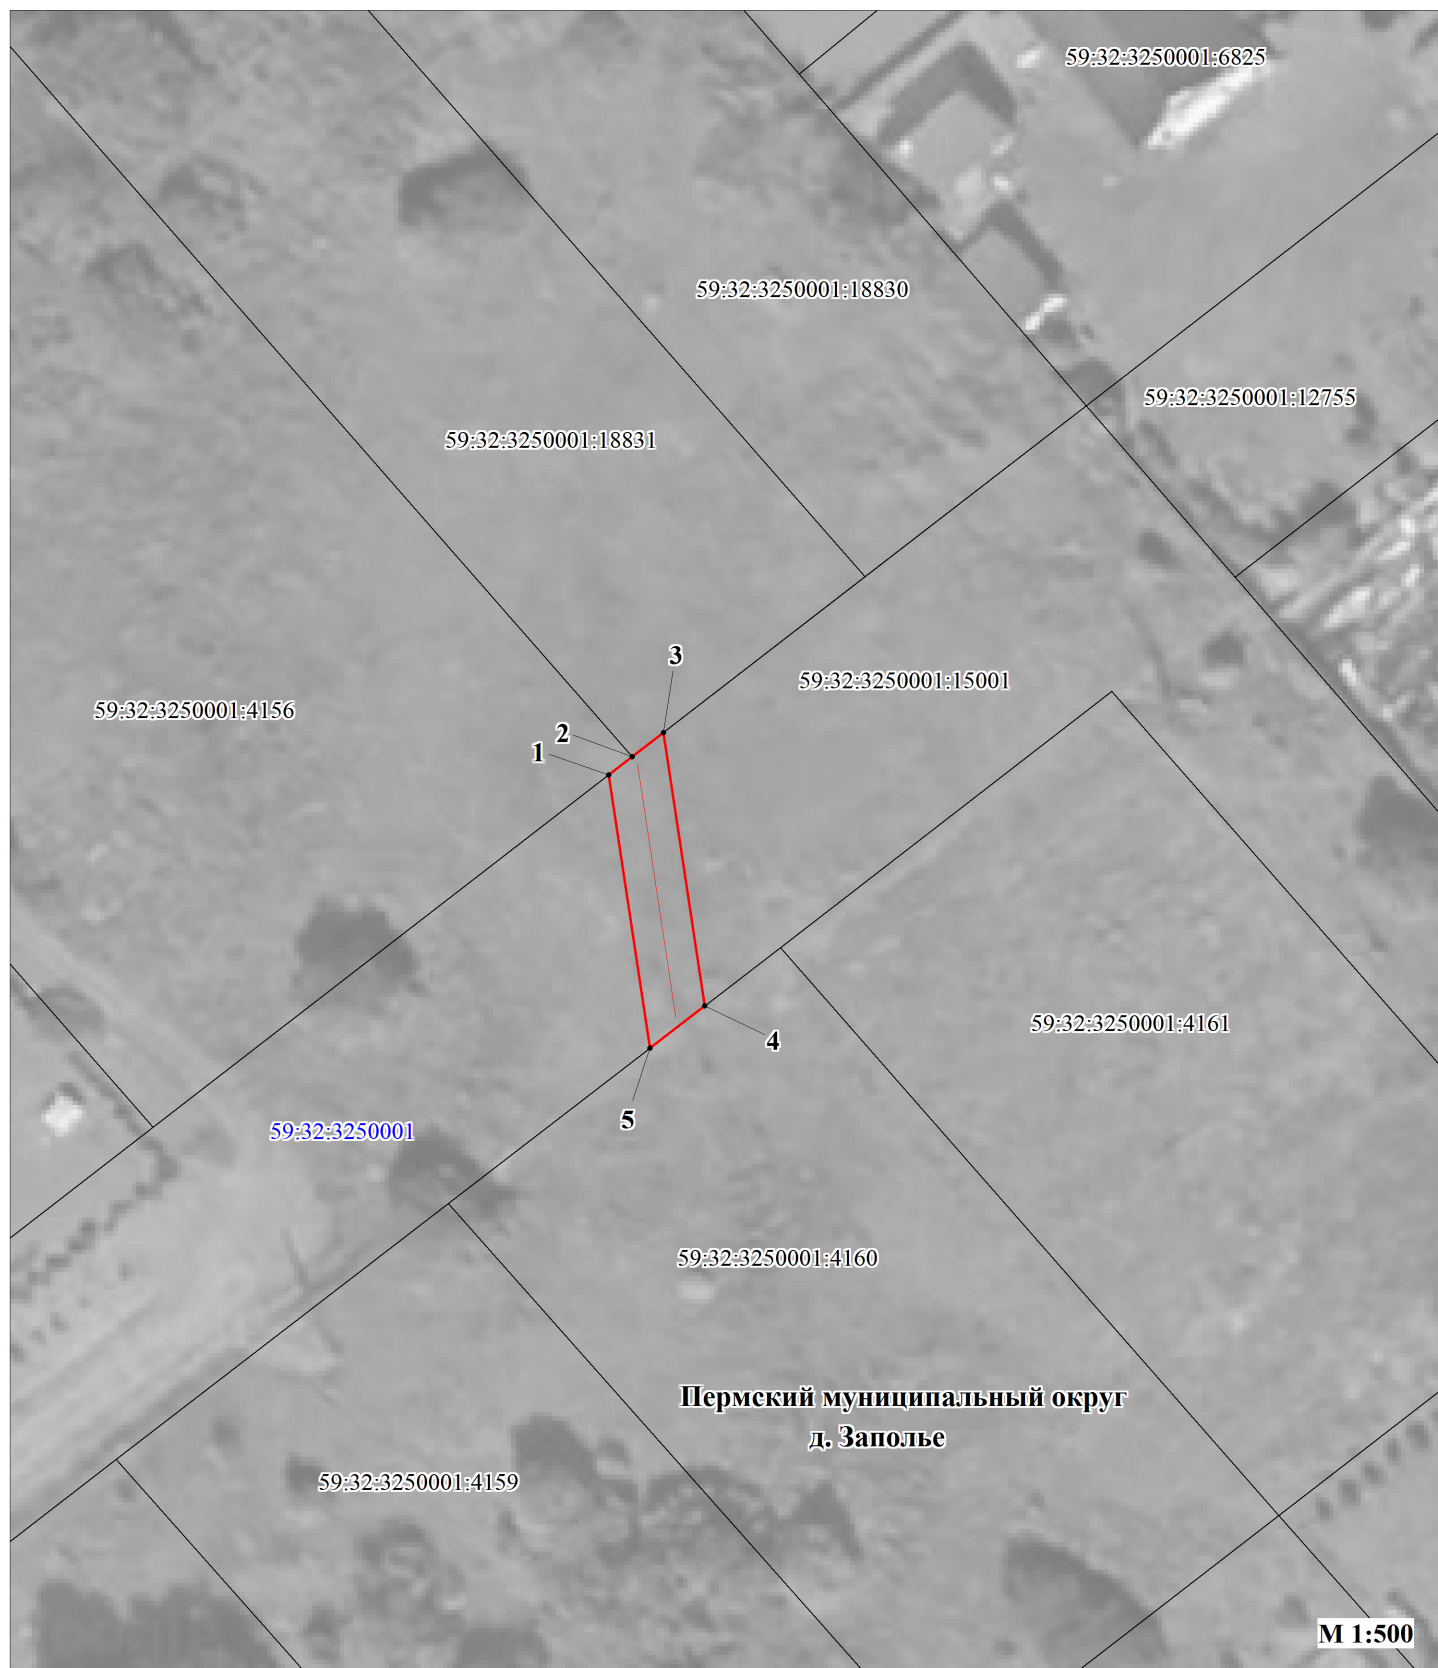

Условные обозначения:

59:32:3250001	кадастровый номер квартала
59:32:3250001:18831	кадастровый номер земельного участка, учтенного в ГКН
	граница земельного участка, учтенного в ГКН
	граница публичного сервитута
	граница кадастрового квартала
	характерная точка границы
	проектируемая линия ВЛ 0,4 кВ

ОПИСАНИЕ МЕСТОПОЛОЖЕНИЯ ГРАНИЦ ПУБЛИЧНОГО СЕРВИТУТА «Строительство ВЛ 0,4 кВ с установкой ПУ для электроснабжения деревни Заполье (4500114822)» ПЕРМСКИЙ КРАЙ, ПЕРМСКИЙ МУНИЦИПАЛЬНЫЙ ОКРУГ (НАИМЕНОВАНИЕ ОБЪЕКТА)				
Сведения о местоположении границ объекта				
1. Система координат <u>МСК-59. зона 2</u>				
2. Сведения о характерных точках границ объекта				
Обозначение характерны х точек границ	Координаты. м		Метод определения координат и средняя квадратическая погрешность положения характерной точки (M_t). м	Описание закреплен ия точки
	X	Y		
1	2	3	4	5
1	506797.05	2210898.68	Геодезический метод; Mt=0.1	-
2	506798.26	2210900.25	Геодезический метод; Mt=0.1	-
3	506799.85	2210902.31	Геодезический метод; Mt=0.1	-
4	506781.78	2210905.05	Геодезический метод; Mt=0.1	-
5	506778.98	2210901.42	Геодезический метод; Mt=0.1	-
1	506797.05	2210898.68	Геодезический метод; Mt=0.1	-