


Публичный сервитут

"Строительство ВЛ 0,4 кВ с установкой ПУ для электроснабжения деревни Капидоны (4500112232)"

Схема расположения границ публичного сервитута

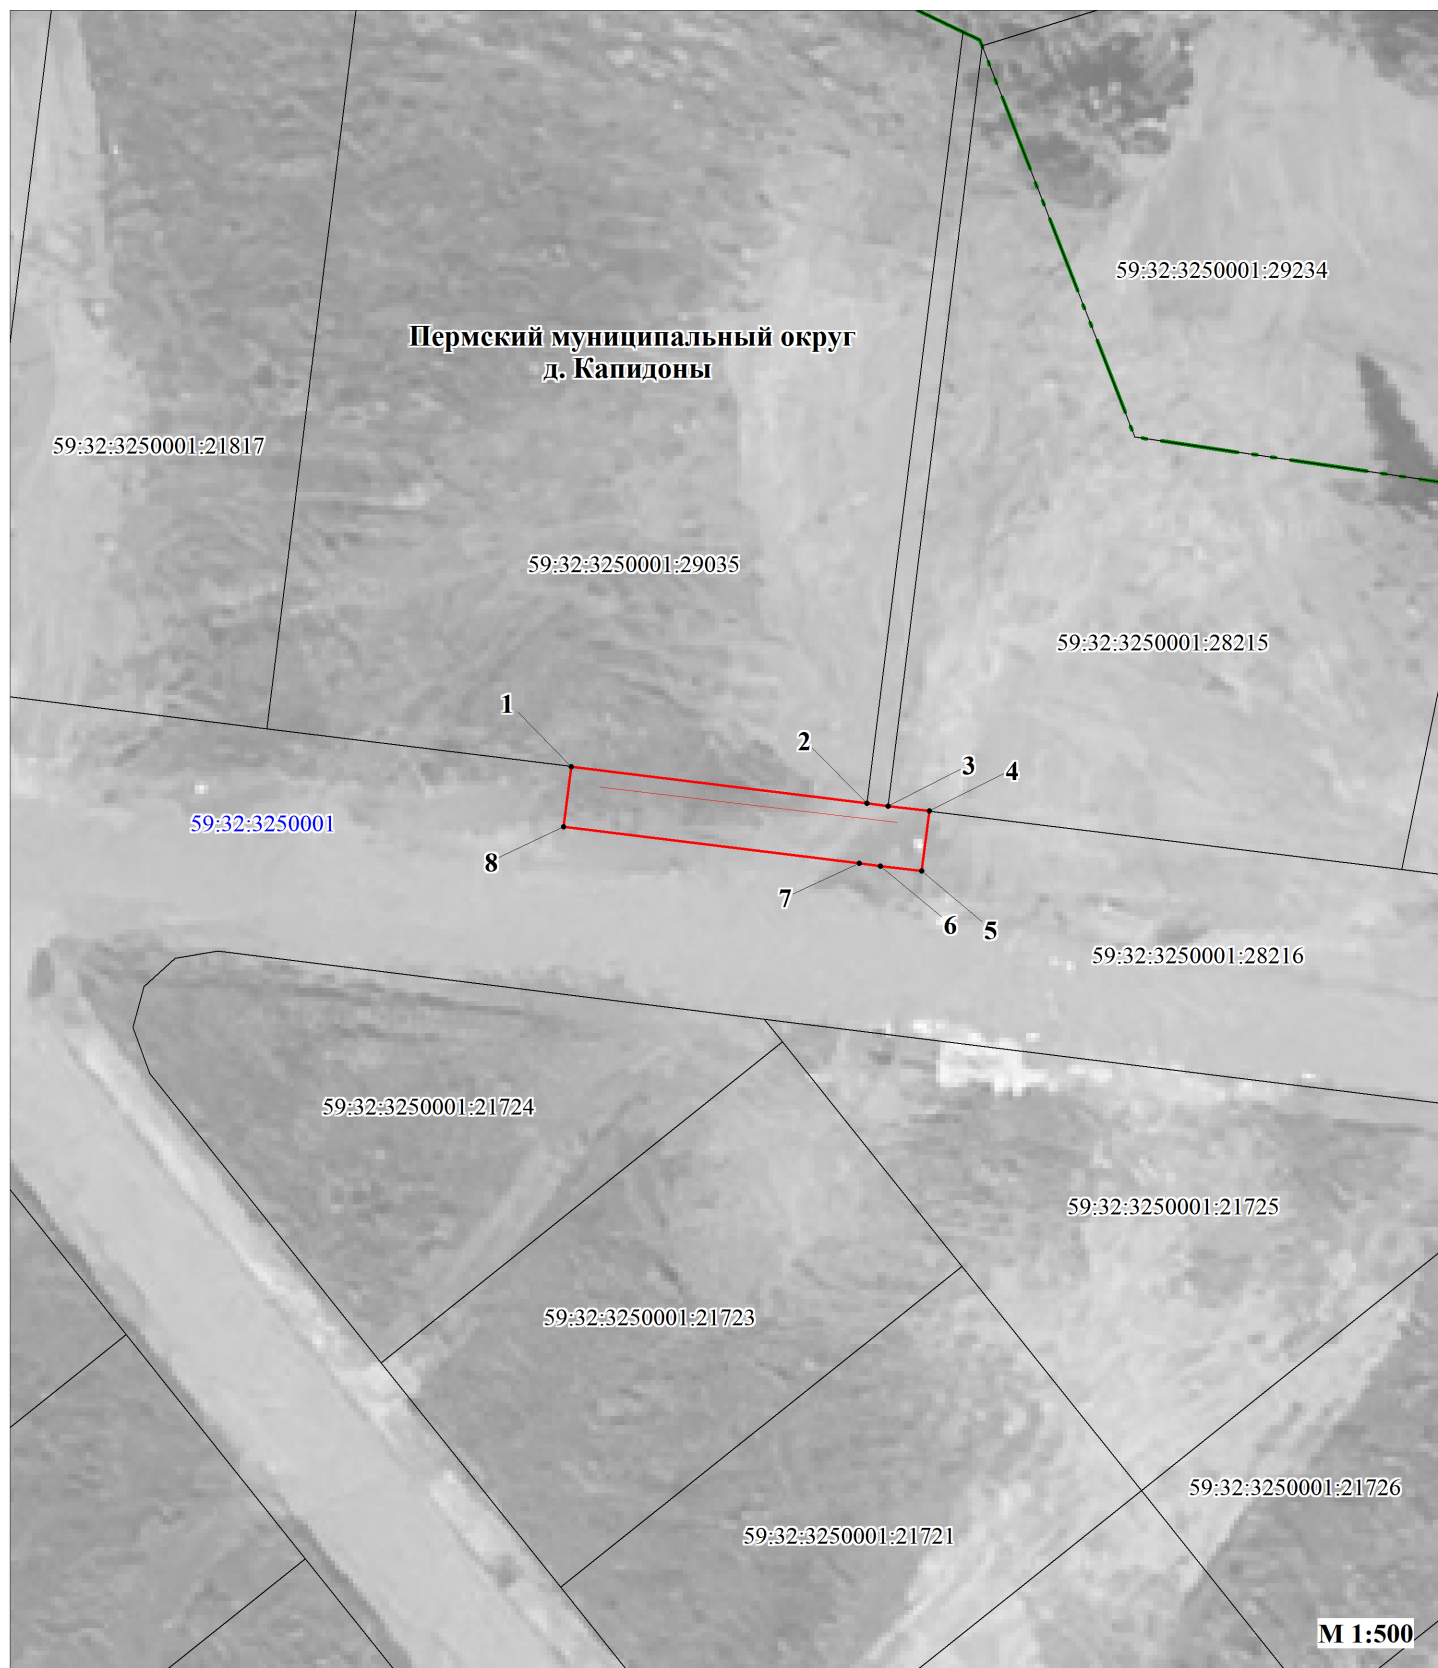

Условные обозначения:

59:32:3250001	кадастровый номер квартала
59:32:3250001:28216	кадастровый номер земельного участка, учтенного в ГКН
	граница земельного участка, учтенного в ГКН
	граница публичного сервитута
	граница кадастрового квартала
	характерная точка границы
	проектируемая линия ВЛ 0,4 кВ

ОПИСАНИЕ МЕСТОПОЛОЖЕНИЯ ГРАНИЦ ПУБЛИЧНОГО СЕРВИТУТА «Строительство ВЛ 0,4 кВ с установкой ПУ для электроснабжения деревни Капидоны (4500112232)» ПЕРМСКИЙ КРАЙ, ПЕРМСКИЙ МУНИЦИПАЛЬНЫЙ ОКРУГ (НАИМЕНОВАНИЕ ОБЪЕКТА)				
Сведения о местоположении границ объекта				
1. Система координат <u>МСК-59. зона 2</u>				
2. Сведения о характерных точках границ объекта				
Обозначение характерны х точек границ	Координаты. м		Метод определения координат и средняя квадратическая погрешность положения характерной точки (M _t). м	Описание закреплен ия точки
	X	Y		
1	2	3	4	5
1	504669.73	2208869.89	Геодезический метод; Mt=0.1	-
2	504667.30	2208889.45	Геодезический метод; Mt=0.1	-
3	504667.13	2208890.84	Геодезический метод; Mt=0.1	-
4	504666.79	2208893.57	Геодезический метод; Mt=0.1	-
5	504662.82	2208893.08	Геодезический метод; Mt=0.1	-
6	504663.16	2208890.35	Геодезический метод; Mt=0.1	-
7	504663.33	2208888.96	Геодезический метод; Mt=0.1	-
8	504665.76	2208869.40	Геодезический метод; Mt=0.1	-
1	504669.73	2208869.89	Геодезический метод; Mt=0.1	-