


Схема границ публичного сервитута

Адрес: Строительство ТП 10/0,4 кВ, ВЛ 10 кВ от реконструируемой КВЛ 10 кВ Мелиоратор реконструируемой ПС 35/10 кВ Восход, ВЛ 0,4 кВ с установкой ПУ. для электроснабжения малоэтажной жилой застройки по адресу: 614000, Пермский край, Пермский муниципальный округ, село Усть-Качка, кадастровый номер участка: 59:32:3290001:18160 (4500111434)

Земельные участки: 59:32:3290001:18160, 59:32:3290001:13150, 59:32:3290001:13028, 59:32:3290001:13099, 59:32:3290001:12984, 59:32:3290001:12974, 59:32:3290001:587

Площадь: 614 кв.м

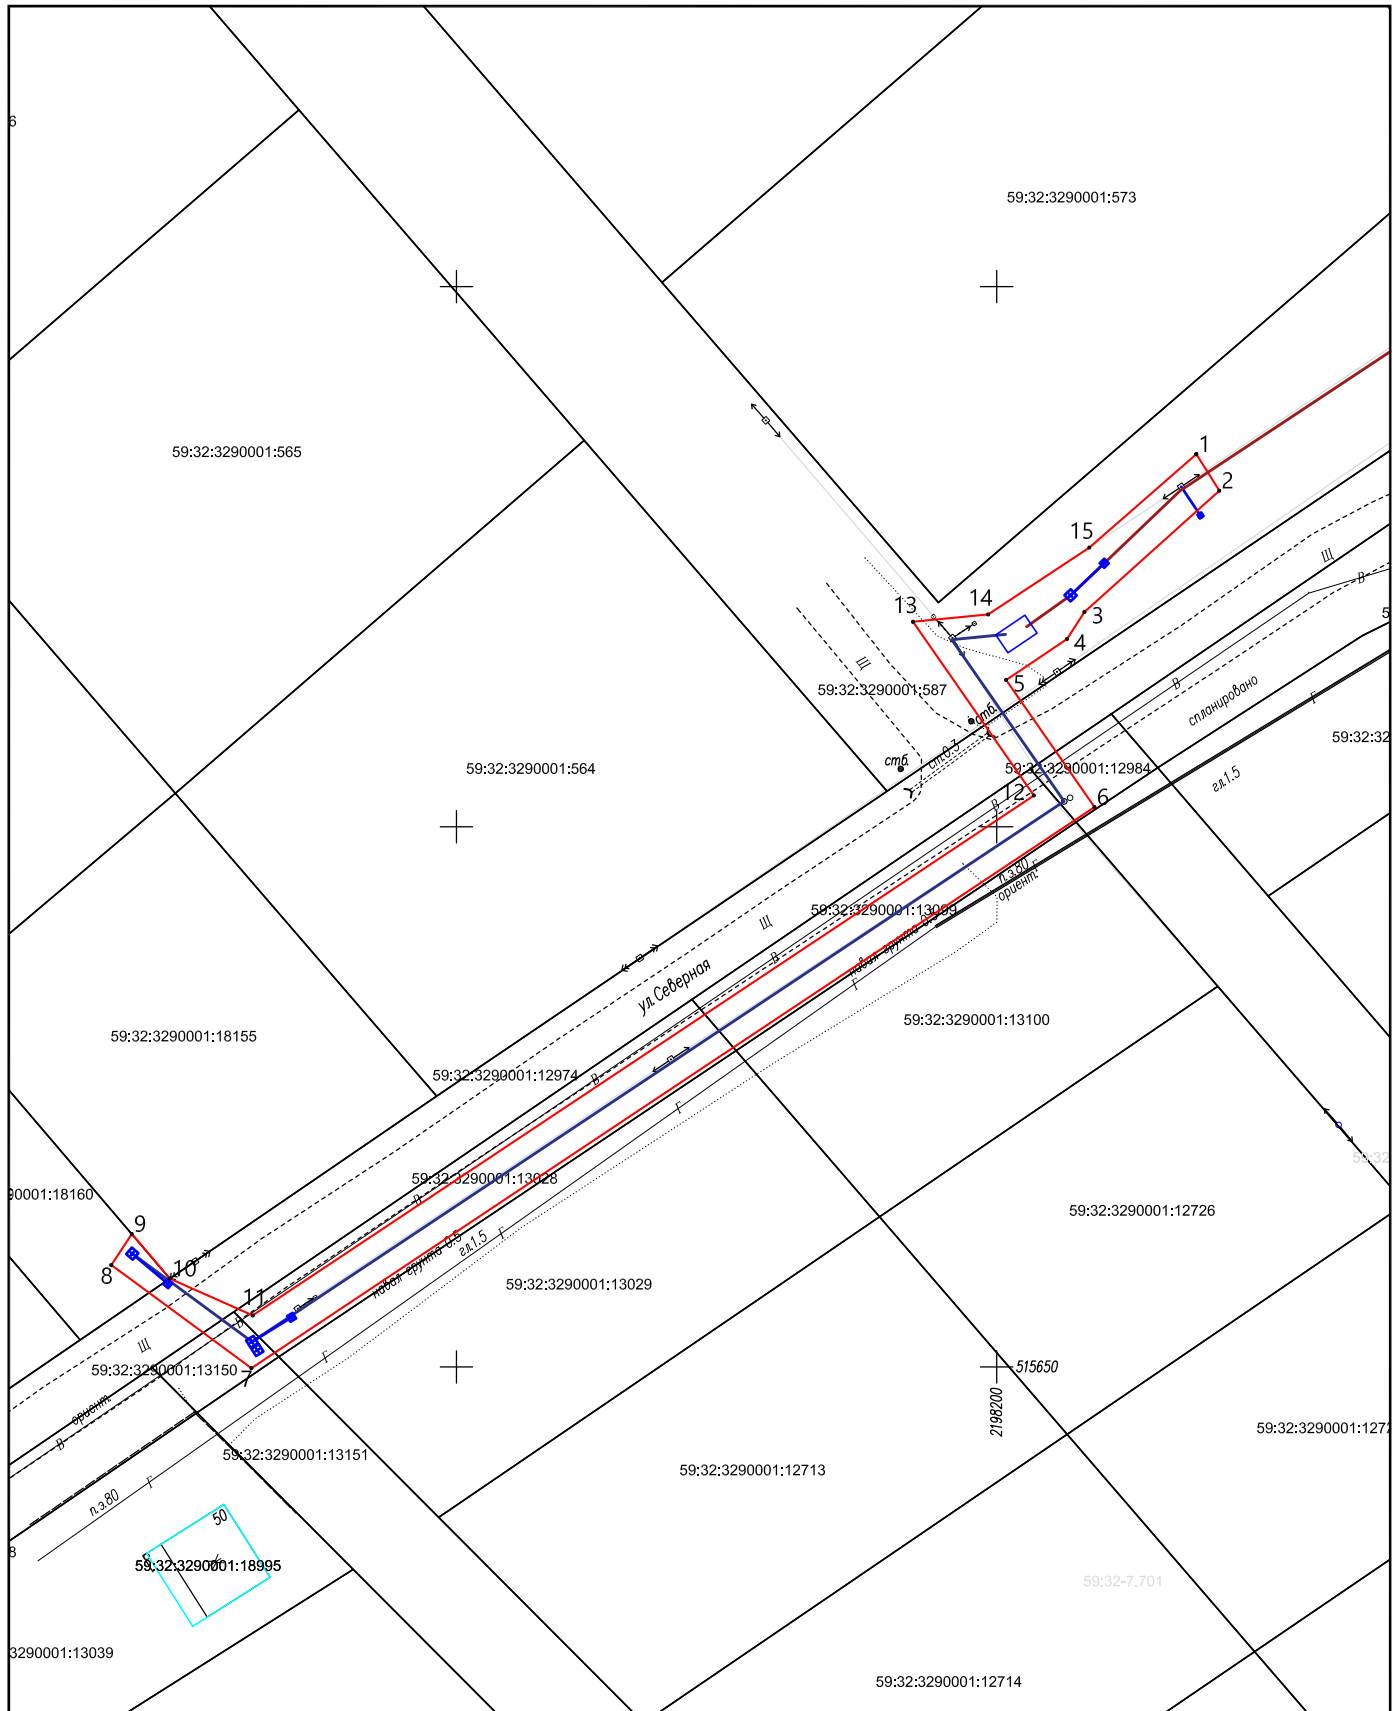

Условные обозначения:

- граница сервитута

66:47:0402018 - обозначение кадастрового квартала

:21 - земельный участок по сведениям ЕГРН

- обозначение характерной точки границы сервитута