

ГРАФИЧЕСКОЕ ОПИСАНИЕ
местоположения границ населенных пунктов, территориальных зон, особо охраняемых
природных территорий, зон с особыми условиями использования территории
Строительство ТП 10/0,4 кВ, ВЛ 10 кВ, ВЛ 0,4 кВ с установкой ПУ для электроснабжения деревни Большакино
(4500110196)

(наименование объекта, местоположение границ которого описано (далее - объект))

Раздел 1

Сведения об объекте		
№ п/п	Характеристики объекта	Описание характеристик
1	2	3
1	Местоположение объекта	Пермский край, Пермский м.о., д. Большакино
2	Площадь объекта ± величина погрешности определения площади ($P \pm \Delta P$), м²	2820 ± 19
3	Иные характеристики объекта	1. Подключение (технологическое присоединение) к сетям инженерно-технического обеспечения ПАО «Россети Урал» по объекту: "Строительство ТП 10/0,4 кВ, ВЛ 10 кВ, ВЛ 0,4 кВ с установкой ПУ для электроснабжения деревни Большакино (4500110196)" 2. Иные идентифицирующие сведения: Правообладатель публичного сервитута - Публичное акционерное общество "Россети Урал", ИНН: 6671163413, ОГРН: 1056604000970, почтовый адрес: 614107, г. Пермь, ул.Инженерная, 17, адрес электронной почты - perm@rosseti-ural.ru 3. Цель установления публичного сервитута: Размещение объектов электросетевого хозяйства, тепловых сетей, водопроводных сетей, сетей водоотведения, линий и сооружений связи, линейных объектов системы газоснабжения, нефтепроводов и нефтепродуктопроводов, их неотъемлемых технологических частей, если указанные объекты являются объектами федерального, регионального или местного значения, либо необходимы для организации электро-, газо-, тепло-, водоснабжения населения и водоотведения, подключения (технологического присоединения) к сетям инженерно-технического обеспечения, либо переносятся в связи с изъятием земельных участков, на которых они ранее располагались, для государственных или муниципальных нужд (далее также - инженерные сооружения) 4. Срок публичного сервитута: Продолжительность: 49 лет 5. Описание иной цели: Подключение (технологическое присоединение) к сетям инженерно-технического обеспечения ПАО «Россети Урал» по объекту: "Строительство ТП 10/0,4 кВ, ВЛ 10 кВ, ВЛ 0,4 кВ с установкой ПУ для электроснабжения деревни Большакино (4500110196)"

Раздел 2

Сведения о местоположении границ объекта					
1. Система координат МСК-59, зона 2					
2. Сведения о характерных точках границ объекта					
Обозначение характерных точек границ	Координаты, м		Метод определения координат характерной точки	Средняя квадратическая погрешность положения характерной точки (Mt), м	Описание обозначения точки на местности (при наличии)
	X	Y			
1	2	3	4	5	6
1	504880.75	2204624.29	Аналитический метод	0.1	-
2	504878.20	2204624.31	Аналитический метод	0.1	-
3	504851.43	2204624.47	Аналитический метод	0.1	-
4	504826.89	2204624.61	Аналитический метод	0.1	-
5	504802.99	2204624.76	Аналитический метод	0.1	-
6	504779.08	2204624.91	Аналитический метод	0.1	-
7	504754.93	2204625.06	Аналитический метод	0.1	-
8	504739.77	2204625.15	Аналитический метод	0.1	-
9	504730.43	2204625.21	Аналитический метод	0.1	-
10	504705.83	2204625.36	Аналитический метод	0.1	-
11	504680.98	2204625.51	Аналитический метод	0.1	-
12	504658.86	2204625.64	Аналитический метод	0.1	-
13	504658.63	2204626.93	Аналитический метод	0.1	-
14	504644.03	2204627.85	Аналитический метод	0.1	-
15	504637.99	2204658.94	Аналитический метод	0.1	-
16	504594.75	2204654.79	Аналитический метод	0.1	-
17	504556.75	2204651.10	Аналитический метод	0.1	-
18	504553.62	2204650.50	Аналитический метод	0.1	-
19	504553.43	2204651.21	Аналитический метод	0.1	-
20	504548.98	2204650.07	Аналитический метод	0.1	-
21	504550.45	2204644.84	Аналитический метод	0.1	-
22	504554.70	2204645.97	Аналитический метод	0.1	-
23	504554.53	2204646.61	Аналитический метод	0.1	-
24	504557.42	2204647.16	Аналитический метод	0.1	-
25	504595.13	2204650.81	Аналитический метод	0.1	-
26	504634.72	2204654.61	Аналитический метод	0.1	-
27	504640.38	2204625.65	Аналитический метод	0.1	-
28	504646.99	2204590.73	Аналитический метод	0.1	-
29	504653.98	2204555.02	Аналитический метод	0.1	-
30	504660.36	2204522.29	Аналитический метод	0.1	-
31	504666.26	2204491.54	Аналитический метод	0.1	-
32	504672.83	2204457.47	Аналитический метод	0.1	-
33	504678.97	2204425.07	Аналитический метод	0.1	-
34	504685.10	2204393.14	Аналитический метод	0.1	-
35	504691.04	2204361.98	Аналитический метод	0.1	-
36	504693.91	2204340.86	Аналитический метод	0.1	-
37	504697.40	2204319.76	Аналитический метод	0.1	-
38	504701.96	2204291.79	Аналитический метод	0.1	-
39	504704.99	2204273.21	Аналитический метод	0.1	-
40	504703.60	2204271.66	Аналитический метод	0.1	-
41	504704.39	2204266.11	Аналитический метод	0.1	-
42	504704.79	2204250.43	Аналитический метод	0.1	-
43	504705.35	2204214.87	Аналитический метод	0.1	-
44	504705.06	2204208.76	Аналитический метод	0.1	-
45	504709.03	2204208.60	Аналитический метод	0.1	-

Сведения о местоположении границ объекта					
1. Система координат МСК-59, зона 2					
2. Сведения о характерных точках границ объекта					
Обозначение характерных точек границ	Координаты, м		Метод определения координат характерной точки	Средняя квадратическая погрешность положения характерной точки (Mt), м	Описание обозначения точки на местности (при наличии)
	X	Y			
46	504709.35	2204214.83	Аналитический метод	0.1	-
47	504708.79	2204250.52	Аналитический метод	0.1	-
48	504708.39	2204266.33	Аналитический метод	0.1	-
49	504703.59	2204300.11	Аналитический метод	0.1	-
50	504699.61	2204328.54	Аналитический метод	0.1	-
51	504694.99	2204362.57	Аналитический метод	0.1	-
52	504689.02	2204393.89	Аналитический метод	0.1	-
53	504682.89	2204425.82	Аналитический метод	0.1	-
54	504676.75	2204458.23	Аналитический метод	0.1	-
55	504670.18	2204492.30	Аналитический метод	0.1	-
56	504664.28	2204523.05	Аналитический метод	0.1	-
57	504657.90	2204555.78	Аналитический метод	0.1	-
58	504650.92	2204591.48	Аналитический метод	0.1	-
59	504644.81	2204623.79	Аналитический метод	0.1	-
60	504638.38	2204622.93	Аналитический метод	0.1	-
61	504633.89	2204622.72	Аналитический метод	0.1	-
62	504705.15	2204622.35	Аналитический метод	0.1	-
63	504727.54	2204622.02	Аналитический метод	0.1	-
64	504753.95	2204622.15	Аналитический метод	0.1	-
65	504780.17	2204621.99	Аналитический метод	0.1	-
66	504802.58	2204621.72	Аналитический метод	0.1	-
67	504827.12	2204621.59	Аналитический метод	0.1	-
68	504851.68	2204621.61	Аналитический метод	0.1	-
69	504880.75	2204621.60	Аналитический метод	0.1	-
1	504880.75	2204624.29	Аналитический метод	0.1	-
3. Сведения о характерных точках части (частей) границы объекта					
Обозначение характерных точек части границы	Координаты, м		Метод определения координат характерной точки	Средняя квадратическая погрешность положения характерной точки (Mt), м	Описание обозначения точки на местности (при наличии)
	X	Y			
1	2	3	4	5	6
-	-	-	-	-	-

Раздел 3

Сведения о местоположении измененных (уточненных) границ объекта							
1. Система координат МСК-59, зона 2							
2. Сведения о характерных точках границ объекта							
Обозначение характерных точек границ	Существующие координаты, м		Измененные (уточненные) координаты, м		Метод определения координат характерной точки	Средняя квадратическая погрешность положения характерной точки (Mt), м	Описание обозначения точки на местности (при наличии)
	X	Y	X	Y			
1	2	3	4	5	6	7	8
-	-	-	-	-	-	-	-

3. Сведения о характерных точках части (частей) границы объекта							
Обозначение характерных точек части границы	Существующие координаты, м		Измененные (уточненные) координаты, м		Метод определения координат характерной точки	Средняя квадратическая погрешность положения характерной точки (Mt), м	Описание обозначения точки на местности (при наличии)
	X	Y	X	Y			
1	2	3	4	5	6	7	8
-	-	-	-	-	-	-	-

План границ объекта

Обзорная схема границ объекта



Масштаб 1:3551


Используемые условные знаки и обозначения:




Характерная точка границы объекта




Надписи номеров характерных точек границы объекта

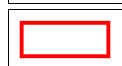


Образующая граница объекта

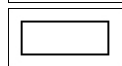

Часть границы, сведения ЕГРН о которой позволяют однозначно определить ее положение на местности

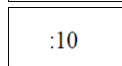

Надписи кадастрового номера земельного участка

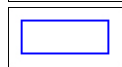

Граница кадастрового квартала


59:32:0620001

Обозначение кадастрового квартала

Раздел 4

План границ объекта

Выносной лист № 1

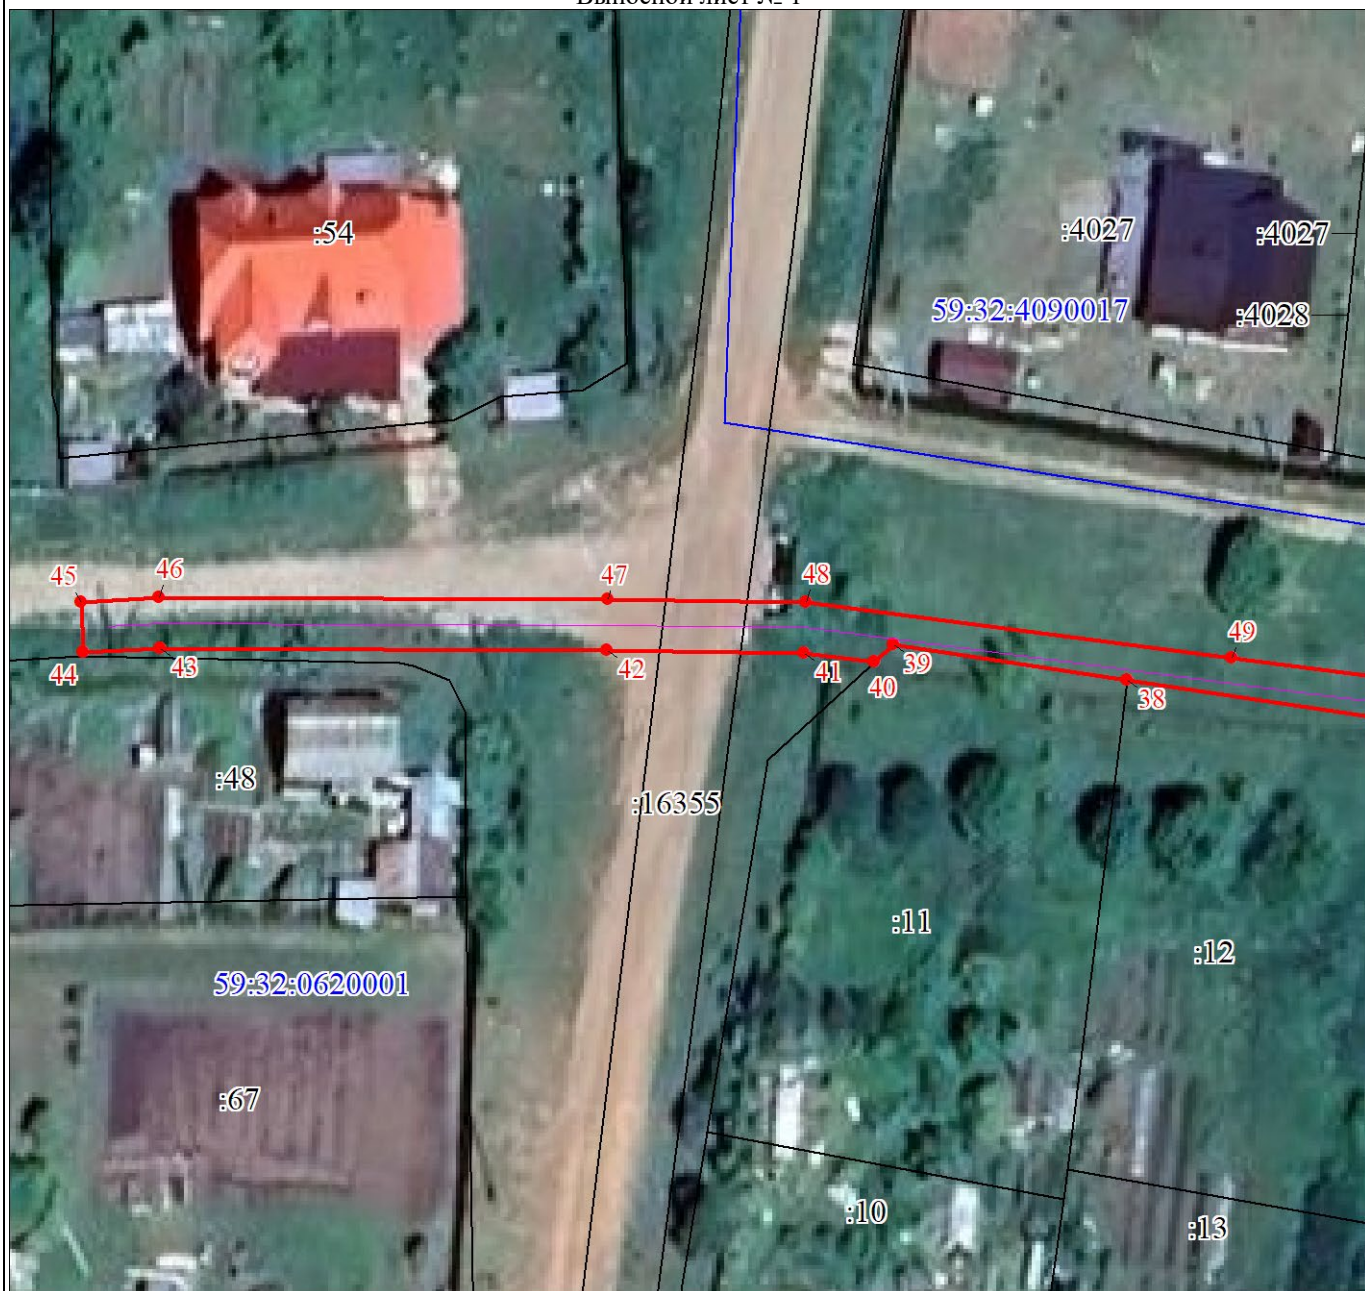

Масштаб 1:600

Используемые условные знаки и обозначения:

Условные обозначения представлены на листе 5

Раздел 4

План границ объекта

Выносной лист № 2



Масштаб 1:600

Используемые условные знаки и обозначения:

Условные обозначения представлены на листе 5

План границ объекта

Выносной лист № 3



Масштаб 1:600

Используемые условные знаки и обозначения:

Условные обозначения представлены на листе 5

План границ объекта

Выносной лист № 4




Масштаб 1:600

Используемые условные знаки и обозначения:

Условные обозначения представлены на листе 5

План границ объекта

Выносной лист № 5

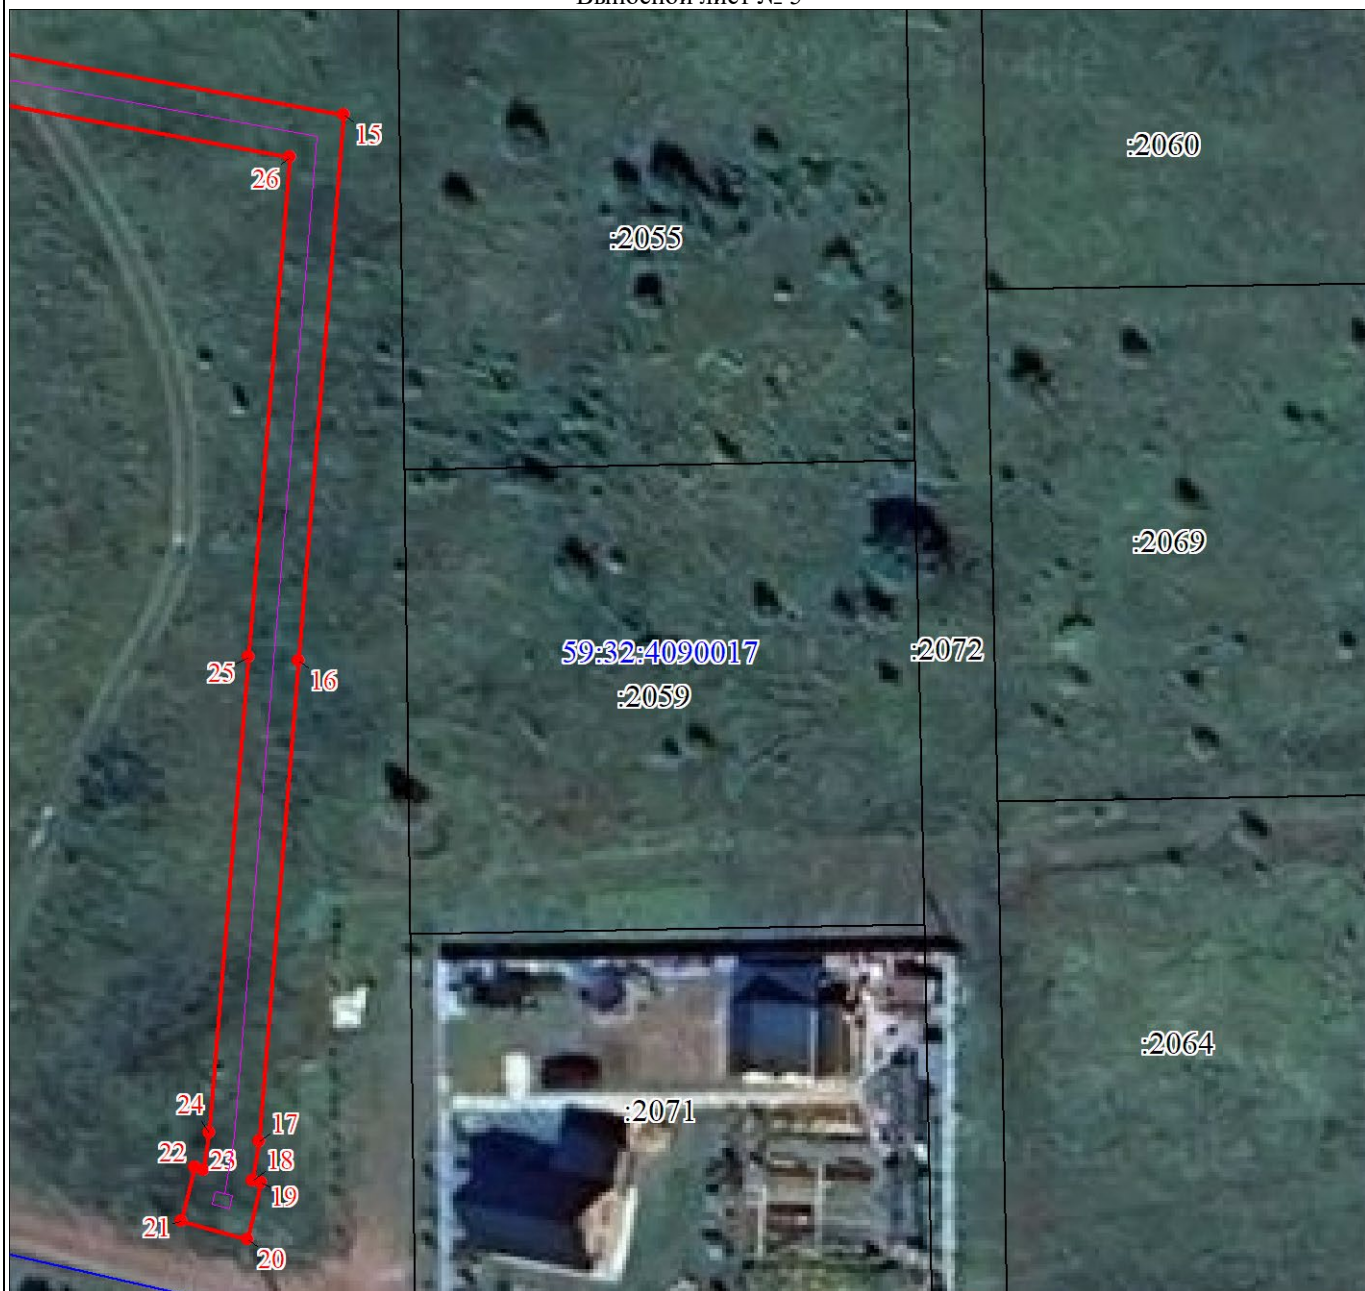

Масштаб 1:600

Используемые условные знаки и обозначения:

Условные обозначения представлены на листе 5

План границ объекта

Выносной лист № 6



Масштаб 1:600

Используемые условные знаки и обозначения:

Условные обозначения представлены на листе 5

План границ объекта

Выносной лист № 7



Масштаб 1:600

Используемые условные знаки и обозначения:

Условные обозначения представлены на листе 5

Текстовое описание местоположения границ объекта		
Прохождение границы		Описание прохождения границы
от точки	до точки	
1	2	3
-	-	-