



**МИНИСТЕРСТВО ПО УПРАВЛЕНИЮ  
ИМУЩЕСТВОМ И ГРАДОСТРОИТЕЛЬНОЙ  
ДЕЯТЕЛЬНОСТИ ПЕРМСКОГО КРАЯ**

**П Р И К А З**

14.10.2026

№ 31-02-1-4-2407

**Об утверждении проекта планировки  
и проекта межевания части территории  
Пермского муниципального округа  
Пермского края с целью размещения  
линейного объекта – автомобильная  
дорога «Лобаново – Мостовая» – Рассольная**

В соответствии со статьями 42, 43, 45, 46 Градостроительного кодекса Российской Федерации, постановлением Правительства Российской Федерации от 02 февраля 2024 г. № 112 «Об утверждении Правил подготовки документации по планировке территории, подготовка которой осуществляется на основании решений уполномоченных федеральных органов исполнительной власти, исполнительных органов субъектов Российской Федерации и органов местного самоуправления, принятия решения об утверждении документации по планировке территории, внесения изменений в такую документацию, отмены такой документации или ее отдельных частей, признания отдельных частей такой документации не подлежащими применению, а также подготовки и утверждения проекта планировки территории в отношении территорий исторических поселений федерального и регионального значения», Законом Пермского края от 13 декабря 2024 г. № 382-ПК «О перераспределении отдельных полномочий в области градостроительной деятельности между органами государственной власти Пермского края и органами местного самоуправления Пермского муниципального округа Пермского края, Краснокамского муниципального округа Пермского края, Добрянского муниципального округа Пермского края», пунктами 3.14, 3.81.13(6) Положения о Министерстве по управлению имуществом и градостроительной деятельности Пермского края, утвержденного постановлением Правительства Пермского края от 15 декабря 2006 г. № 88-п, приказом Министерства по управлению имуществом и градостроительной деятельности Пермского края от 02 июня 2022 г. № 31-02-1-4-998 «О делегировании права подписи», на основании заявления администрации Пермского муниципального округа Пермского края от 22 июля 2026 г. № 299-2026-02-05исх-2049, с учетом протокола общественных обсуждений от 09 сентября 2026 г., заключения о результатах общественных обсуждений от 11 сентября 2026 г. № 299-01-2026-11-вн-626

## ПРИКАЗЫВАЮ:

1. Утвердить проект планировки и проект межевания части территории Пермского муниципального округа Пермского края с целью размещения линейного объекта – автомобильная дорога «Лобаново – Мостовая» – Рассольная (далее – Проект планировки территории и Проект межевания территории).


2. Начальнику управления градостроительной деятельности Министерства по управлению имуществом и градостроительной деятельности Пермского края (далее – Министерство) обеспечить размещение на официальном сайте Министерства и направление настоящего приказа в органы и структурные подразделения согласно приказу Министерства от 20 июня 2019 г. № СЭД-31-02-2-2-689 «О назначении лиц, ответственных за направление нормативных правовых актов Министерства по управлению имуществом и градостроительной деятельности Пермского края».

3. Отделу территориального планирования и градостроительного зонирования управления градостроительной деятельности Министерства в течение семи календарных дней со дня утверждения указанной документации направить Проект планировки территории и Проект межевания территории Главе Пермского муниципального округа Пермского края.

4. Настоящий приказ вступает в силу через 10 дней после дня его официального опубликования.

5. Контроль за исполнением настоящего приказа возложить на начальника управления градостроительной деятельности Министерства.

Заместитель министра,  
главный архитектор

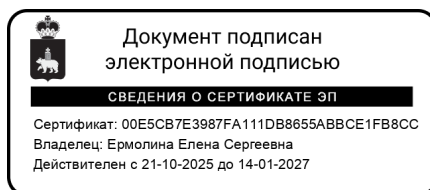

Е.С. Ермолина

УТВЕРЖДЕНА  
Приказом Министерства по управлению  
имуществом и градостроительной  
деятельности Пермского края  
от 14.10.2026 № 31-02-1-4-2407

**ДОКУМЕНТАЦИЯ ПО ПЛАНИРОВКЕ ТЕРРИТОРИИ  
части Пермского муниципального округа Пермского края  
с целью размещения линейного объекта – автомобильная дорога  
«Лобаново – Мостовая» – Рассольная**



**Общество с ограниченной ответственностью  
«Межевая организация «Абрис»**

614077, г. Пермь, б-р Гагарина, 65А, этаж 26, пом. 1  
тел.: +7 (342) 288-23-72, +7 (908) 273-30-00  
e-mail: [abris.perm@mail.ru](mailto:abris.perm@mail.ru)  
mo-abris.ru

**ПРОЕКТ ПЛАНИРОВКИ И ПРОЕКТ МЕЖЕВАНИЯ ЧАСТИ  
ТЕРРИТОРИИ  
Пермского муниципального округа Пермского края  
с целью размещения линейного объекта – автомобильная дорога  
«Лобаново - Мостовая» - Рассольная**

**Проект планировки территории  
Основная часть**  
Раздел 1 «Проект планировки территории. Графическая часть»  
Раздел 2 «Положение о размещении линейных объектов»

**№ 02-25-ПТМ-03  
г. Пермь, 2026 г.**

**Проект планировки части территории Пермского муниципального округа  
Пермского края с целью размещения линейного объекта – автомобильная  
дорога «Лобаново - Мостовая» - Рассольная**

**Состав проекта планировки территории**

| № п/п                           | Наименование   | Количество<br>листов | Масштаб  |
|---------------------------------|---|----------------------|----------|
| 1                               | 2   | 3                    | 4        |
| <b>Основная часть</b>           |   |                      |          |
| Раздел 1                        | Проект планировки территории. Графическая часть                                                                   |                      |          |
|                                 | Чертеж красных линий.                                                                                             | 1                    | 1:1500   |
|                                 | Чертеж границ зоны планируемого размещения линейного объекта.                                                     | 1                    | 1:1500   |
| Раздел 2                        | Положение о размещении линейного объекта.                                                                         | -                    | -        |
| <b>Материалы по обоснованию</b> |   |                      |          |
| Раздел 3                        | Материалы по обоснованию проекта планировки территории. Графическая часть                                         |                      |          |
|                                 | Схема расположения элементов планировочной структуры.                                                             | 1                    | 1: 20000 |
|                                 | Схема использования территории в период подготовки проекта планировки территории.                                 | 1                    | 1:1500   |
|                                 | Схема границ зон с особыми условиями использования территорий, особо охраняемых природных территорий, лесничеств. | 1                    | 1:1500   |
|                                 | Схема организации улично-дорожной сети и движения транспорта.                                                     | 2                    | 1:1500   |
|                                 | Схема вертикальной планировки территории, инженерной подготовки и инженерной защиты территории.                   |                      |          |
|                                 | Схема конструктивных и планировочных решений. Поперечные профили автомобильной дороги.                            |                      | 1:200    |
| Раздел 4                        | Материалы по обоснованию проекта планировки территории. Пояснительная записка                                     | -                    | -        |

## **Содержание основной части проекта планировки территории:**

|   |    |
|---|----|
| Состав проекта планировки территории .....   | 2  |
| Содержание основной части проекта планировки территории: .....   | 3  |
| Раздел 1 «Проект планировки территории. Графическая часть».....   | 4  |
| Перечень координат характерных точек красных линий в форме таблицы, которая является неотъемлемым приложением к чертежу красных линий. ....   | 6  |
| Раздел 2 «Положение о размещении линейных объектов» .....   | 8  |
| 1. Наименование, основные характеристики и назначение планируемых для размещения линейных объектов, а также линейных объектов, подлежащих реконструкции в связи с изменением их местоположения. ....   | 8  |
| 2. Перечень субъектов Российской Федерации, перечень муниципальных районов, городских округов в составе субъектов Российской Федерации, перечень поселений, населенных пунктов, внутригородских территорий городов федерального значения, на территориях которых устанавливаются зоны планируемого размещения линейных объектов. ....   | 9  |
| 3. Перечень координат характерных точек границ зон планируемого размещения линейного объекта. ....   | 9  |
| 4. Перечень координат характерных точек границ зон планируемого размещения линейных объектов, подлежащих реконструкции в связи с изменением их местоположения. ....   | 11 |
| 5. Предельные параметры разрешенного строительства, реконструкции объектов капитального строительства, входящих в состав линейных объектов в границах зон их планируемого размещения. ....   | 11 |
| 6. Информация о необходимости осуществления мероприятий по защите сохраняемых объектов капитального строительства (здание, строение, сооружение, объекты, строительство которых не завершено), существующих и строящихся на момент подготовки проекта планировки территории, а также объектов капитального строительства, планируемых к строительству в соответствии с ранее утвержденной документацией по планировке территории, от возможного негативного воздействия в связи с размещением линейных объектов. .... | 11 |
| 7. Информация о необходимости осуществления мероприятий по сохранению объектов культурного наследия от возможного негативного воздействия в связи с размещением линейного объекта. ....   | 11 |
| 8. Информация о необходимости осуществления мероприятий по охране окружающей среды. ....   | 12 |
| 9. Информация о необходимости осуществления мероприятий по защите территории от чрезвычайных ситуаций природного и техногенного характера, в том числе по обеспечению пожарной безопасности и гражданской обороне. ....   | 13 |

## **Раздел 1 «Проект планировки территории. Графическая часть»**

**Чертеж красных линий.**


**Чертеж границ зоны планируемого размещения линейного объекта.**

**Проект планировки части территории Пермского муниципального округа Пермского края с целью размещения линейного объекта - автомобильная дорога «Лобаново - Мостовая» - Рассольная**

**«Проект планировки территории. Графическая часть»**

**Чертеж красных линий.**

**М 1:1500**

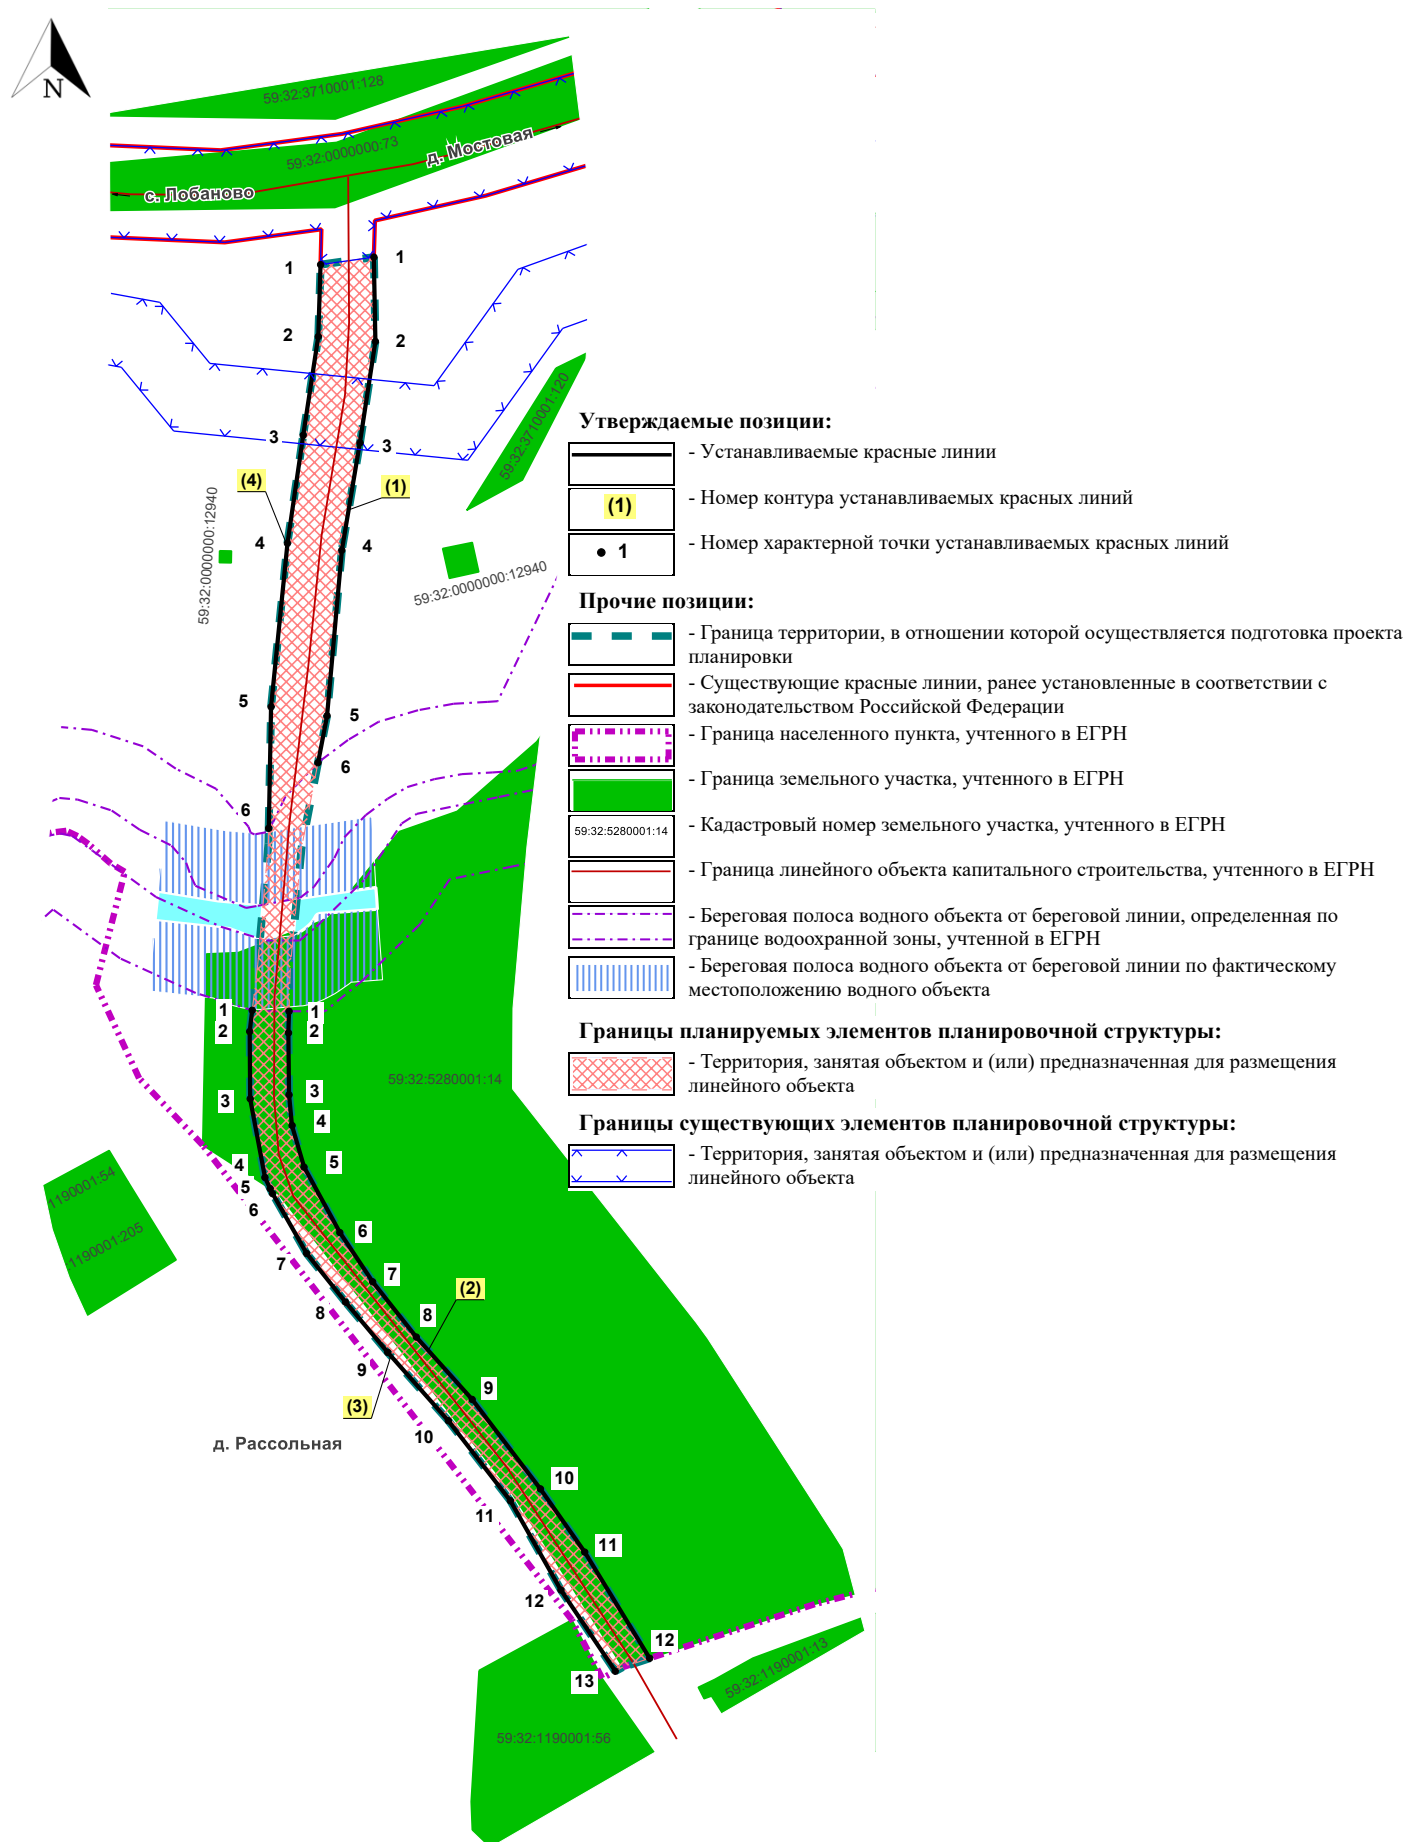

**Перечень координат характерных точек красных линий в форме таблицы, которая является неотъемлемым приложением к чертежу красных линий.**

Перечень координат характерных точек красных линий в системе координат МСК-59 зона 2, используемой для ведения Единого государственного реестра недвижимости, приведен в таблице 1.

Таблица 1.

| № п/п             | X         | Y          |
|-------------------|-----------|------------|
| Номер контура (1) |           |            |
| 1                 | 495825,98 | 2251790,74 |
| 2                 | 495802,12 | 2251791,15 |
| 3                 | 495773,48 | 2251786,80 |
| 4                 | 495743,13 | 2251781,67 |
| 5                 | 495696,31 | 2251777,50 |
| 6                 | 495683,03 | 2251774,94 |
| Номер контура (2) |           |            |
| 1                 | 495612,75 | 2251766,77 |
| 2                 | 495606,63 | 2251766,60 |
| 3                 | 495589,11 | 2251766,75 |
| 4                 | 495580,46 | 2251767,62 |
| 5                 | 495568,68 | 2251770,99 |
| 6                 | 495550,18 | 2251781,10 |
| 7                 | 495536,25 | 2251790,37 |
| 8                 | 495520,63 | 2251802,70 |
| 9                 | 495502,99 | 2251818,48 |
| 10                | 495477,70 | 2251837,77 |
| 11                | 495459,82 | 2251850,28 |
| 12                | 495429,80 | 2251868,62 |
| Номер контура (3) |           |            |
| 1                 | 495613,03 | 2251756,37 |
| 2                 | 495607,02 | 2251755,65 |
| 3                 | 495587,99 | 2251755,80 |
| 4                 | 495565,75 | 2251759,95 |
| 5                 | 495562,61 | 2251761,44 |
| 6                 | 495561,17 | 2251762,12 |
| 7                 | 495544,28 | 2251771,72 |
| 8                 | 495530,48 | 2251782,74 |
| 9                 | 495516,30 | 2251794,63 |
| 10                | 495496,98 | 2251811,76 |
| 11                | 495474,35 | 2251829,28 |
| 12                | 495449,12 | 2251843,56 |
| 13                | 495426,15 | 2251858,90 |
| Номер контура (4) |           |            |
| 1                 | 495823,86 | 2251775,68 |
| 2                 | 495803,52 | 2251775,03 |
| 3                 | 495775,59 | 2251770,75 |


|   |           |            |
|---|-----------|------------|
| 4 | 495745,05 | 2251766,31 |
| 5 | 495698,81 | 2251761,69 |
| 6 | 495664,48 | 2251761,02 |

**Проект планировки части территории Пермского муниципального округа Пермского края с целью размещения линейного объекта - автомобильная дорога «Лобаново - Мостовая» - Рассольная**

**«Проект планировки территории. Графическая часть»**

**Чертеж границ зоны планируемого размещения линейного объекта.**

**М 1:1500**

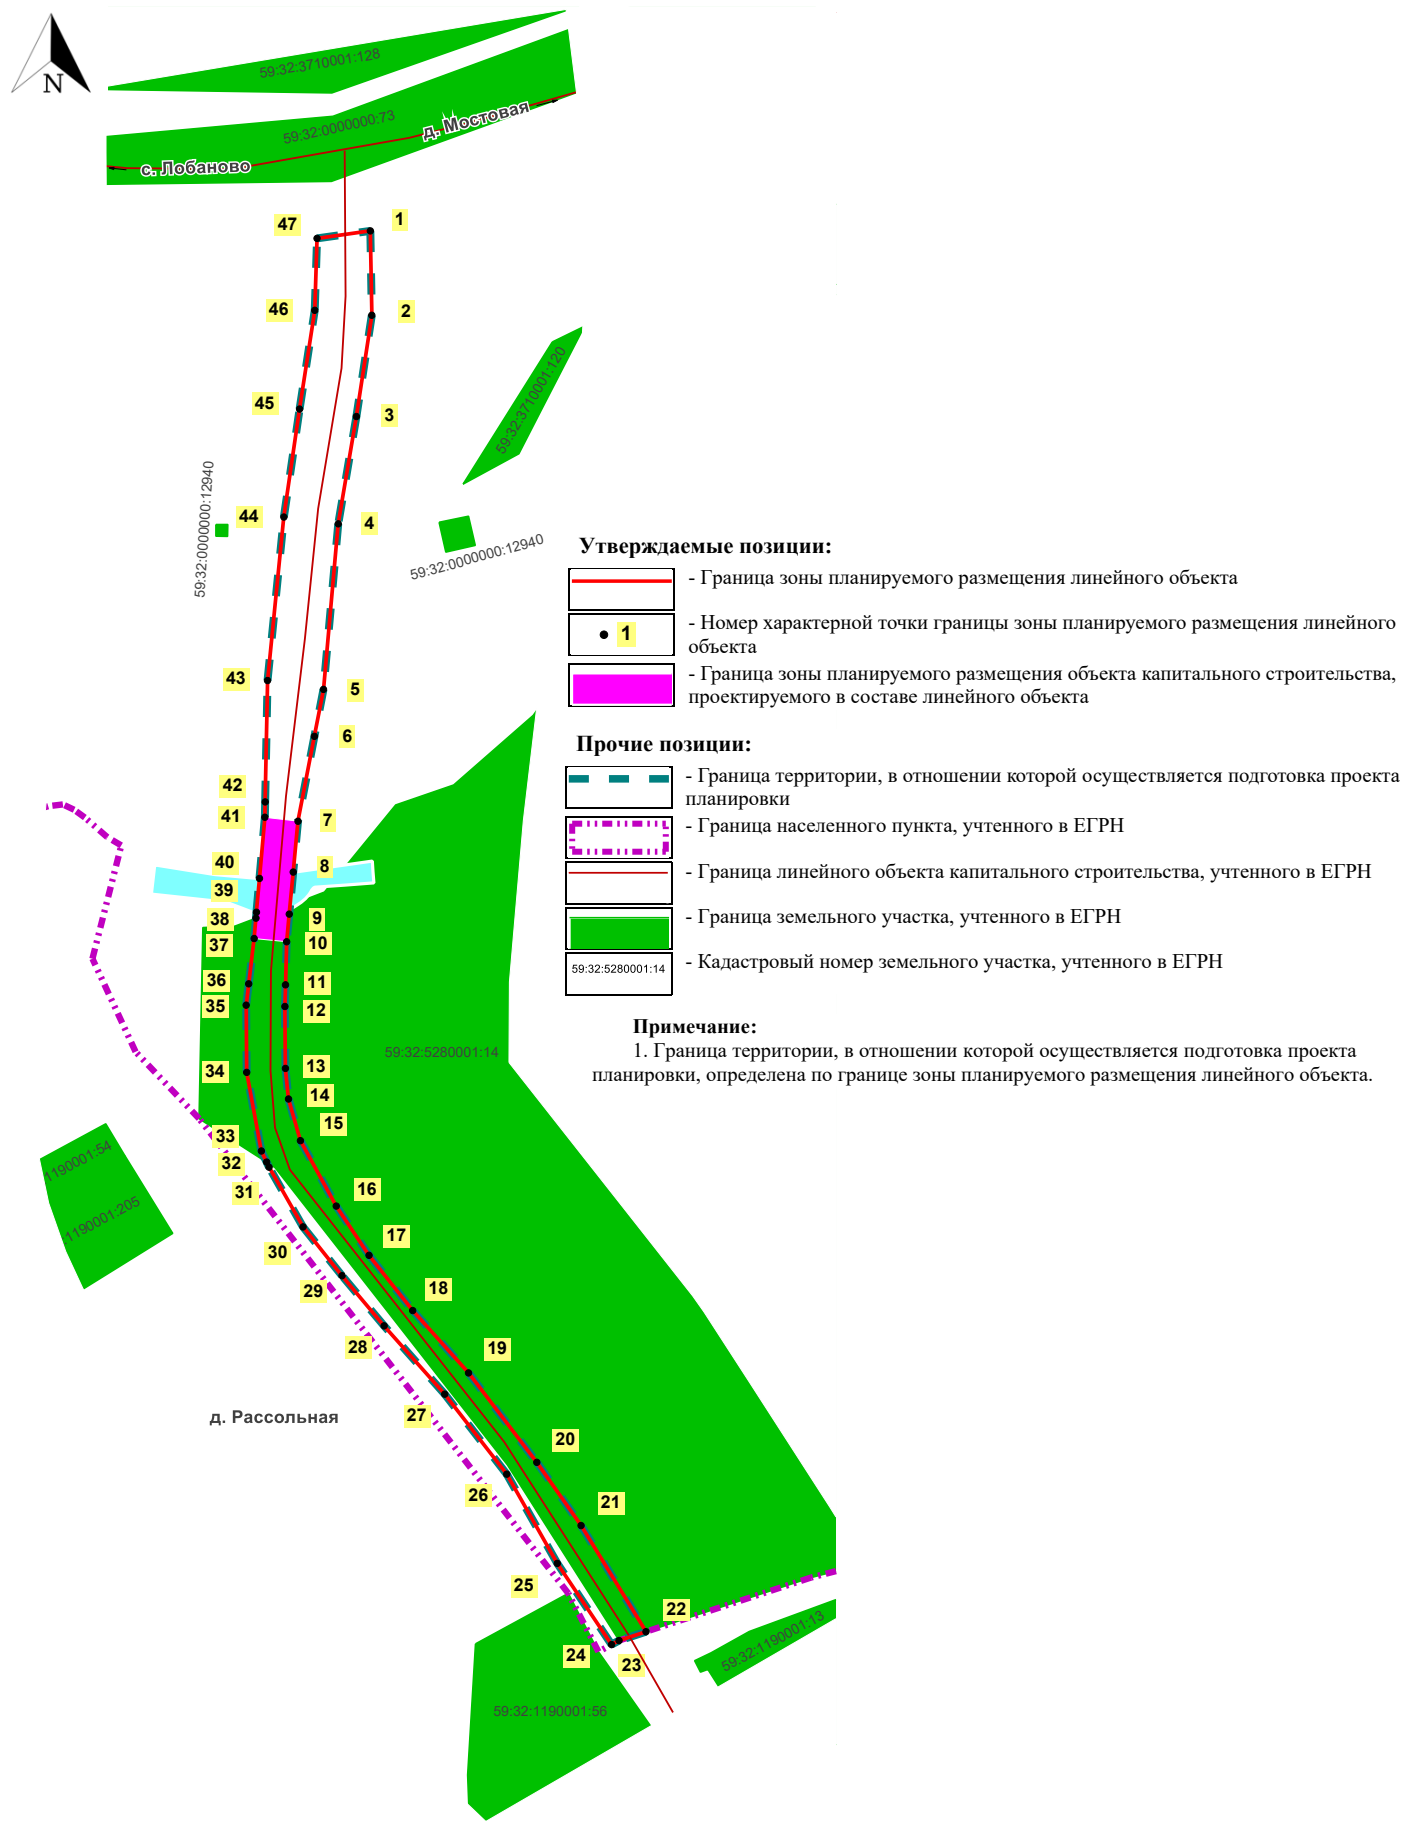

## Раздел 2 «Положение о размещении линейных объектов»

### 1. Наименование, основные характеристики и назначение планируемых для размещения линейных объектов, а также линейных объектов, подлежащих реконструкции в связи с изменением их местоположения.

Проектом планировки территории предусмотрено размещение линейного объекта – автомобильная дорога «Лобаново - Мостовая» - Рассольная. Существующая автомобильная дорога местного значения вне границ населенных пунктов V технической категории.

Реализация мероприятий с целью размещения линейного объекта - автомобильная дорога «Лобаново - Мостовая» - Рассольная, параметры которой отражены в таблице 2, возможна после их включения в генеральный план Пермского муниципального округа Пермского края.

Таблица 2.

| № п/п | Параметр                                                               | Характеристика                                                                   |
|-------|------------------------------------------------------------------------|----------------------------------------------------------------------------------|
| 1     | 2                                                                      | 3                                                                                |
| 1     | Наименование автомобильной дороги                                      | «Лобаново - Мостовая» - Рассольная                                               |
| 2     | Идентификационный номер автомобильной дороги                           | 57-246-ОП-МР-57Н-109                                                             |
| 3     | Кадастровый номер                                                      | 59:32:0000000:13931                                                              |
| 4     | Значение автомобильной дороги                                          | Местное                                                                          |
| 5     | Техническая категория                                                  | V                                                                                |
| 6     | Протяженность                                                          | 0,453 км                                                                         |
| 7     | Начало дороги                                                          | 0 + 000, км + м<br>примыкание к а.д. Лобаново-Насадка<br>(уч. Лобаново-Мостовая) |
| 8     | Конец дороги                                                           | 0 + 453, км + м<br>примыкание к а.д. ул. Центральная д.<br>Рассольная            |
| 9     | Населенные пункты, по территории которых проходит автомобильная дорога | —                                                                                |
| 10    | Характер движения                                                      | двустороннее                                                                     |
| 11    | Расчетная скорость движения                                            | до 40 км/ч                                                                       |
| 12    | Пропускная способность                                                 | до 99 авт/сут                                                                    |
| 13    | Число полос движения                                                   | 1                                                                                |
| 14    | Ширина полосы движения                                                 | 4,5 м                                                                            |
| 15    | Ширина проезжей части                                                  | 4,5 м                                                                            |
| 16    | Наличие обочин                                                         | по обеим сторонам проезжей части                                                 |
| 17    | Ширина обочины                                                         | 1,75 м                                                                           |
| 18    | Наличие тротуара                                                       | —                                                                                |
| 19    | Ширина пешеходной части                                                | —                                                                                |
| 20    | Тип дорожной одежды                                                    | переходный                                                                       |
| 21    | Вид покрытия                                                           | песчано-гравийная смесь                                                          |
| 22    | Наличие мостовых сооружений                                            | мост через р. Сыра                                                               |

| № п/п | Параметр                                                                          | Характеристика     |
|-------|-----------------------------------------------------------------------------------|--------------------|
| 1     | 2                                                                                 | 3                  |
| 23    | Ширина полосы отвода                                                              | не менее 8,8 м.    |
| 24    | Ширина придорожной полосы*                                                        | не устанавливается |
| 25    | Наличие линий движения общественного транспорта                                   | —                  |
| 26    | Наличие существующих остановочных пунктов общественного пассажирского транспорта  | —                  |
| 27    | Наличие проектируемых остановочных пунктов общественного пассажирского транспорта | —                  |

\* Согласно ч. 1 ст. 26 Федерального закона от 08 ноября 2007 г. № 257-ФЗ для автомобильных дорог V категории придорожная полоса не устанавливается.

Линейные объекты, подлежащие реконструкции в связи с изменением их местоположения в границах проектирования отсутствуют.

**2. Перечень субъектов Российской Федерации, перечень муниципальных районов, городских округов в составе субъектов Российской Федерации, перечень поселений, населенных пунктов, внутригородских территорий городов федерального значения, на территориях которых устанавливаются зоны планируемого размещения линейных объектов.**

Зона планируемого размещения линейного объекта расположена на территории Пермского муниципального округа Пермского края.

**3. Перечень координат характерных точек границ зон планируемого размещения линейного объекта.**

Перечень координат характерных точек границы зоны планируемого размещения линейного объекта в системе координат МСК-59 зона 2, используемой для ведения Единого государственного реестра недвижимости, приведен в таблице 3.

Таблица 3.

| № п/п | X         | Y          |
|-------|-----------|------------|
| 1     | 495825,98 | 2251790,74 |
| 2     | 495802,12 | 2251791,15 |
| 3     | 495773,48 | 2251786,80 |
| 4     | 495743,13 | 2251781,67 |
| 5     | 495696,31 | 2251777,50 |
| 6     | 495683,03 | 2251774,94 |
| 7     | 495659,02 | 2251770,30 |
| 8     | 495644,64 | 2251768,95 |
| 9     | 495632,75 | 2251767,83 |
| 10    | 495624,93 | 2251767,09 |
| 11    | 495612,75 | 2251766,77 |
| 12    | 495606,63 | 2251766,60 |
| 13    | 495589,11 | 2251766,75 |
| 14    | 495580,46 | 2251767,62 |
| 15    | 495568,68 | 2251770,99 |
| 16    | 495550,18 | 2251781,10 |

|    |           |            |
|----|-----------|------------|
| 17 | 495536,25 | 2251790,37 |
| 18 | 495520,63 | 2251802,70 |
| 19 | 495502,99 | 2251818,48 |
| 20 | 495477,70 | 2251837,77 |
| 21 | 495459,82 | 2251850,28 |
| 22 | 495429,80 | 2251868,62 |
| 23 | 495427,30 | 2251861,01 |
| 24 | 495426,15 | 2251858,90 |
| 25 | 495449,12 | 2251843,56 |
| 26 | 495474,35 | 2251829,28 |
| 27 | 495496,98 | 2251811,76 |
| 28 | 495516,30 | 2251794,63 |
| 29 | 495530,48 | 2251782,74 |
| 30 | 495544,28 | 2251771,72 |
| 31 | 495561,17 | 2251762,12 |
| 32 | 495562,61 | 2251761,44 |
| 33 | 495565,75 | 2251759,95 |
| 34 | 495587,99 | 2251755,80 |
| 35 | 495607,00 | 2251755,65 |
| 36 | 495613,03 | 2251756,37 |
| 37 | 495625,85 | 2251757,91 |
| 38 | 495631,61 | 2251758,42 |
| 39 | 495633,28 | 2251758,56 |
| 40 | 495642,84 | 2251759,41 |
| 41 | 495660,15 | 2251760,94 |
| 42 | 495664,48 | 2251761,02 |
| 43 | 495698,81 | 2251761,69 |
| 44 | 495745,05 | 2251766,31 |
| 45 | 495775,59 | 2251770,75 |
| 46 | 495803,52 | 2251775,03 |
| 47 | 495823,86 | 2251775,68 |
| 1  | 495825,98 | 2251790,74 |

Перечень координат характерных точек границы зоны планируемого размещения объекта капитального строительства, входящего в состав линейного объекта, в системе координат МСК-59 зона 2, используемой для ведения Единого государственного реестра недвижимости, приведен в таблице 4.

Таблица 4.

| № п/п | X         | Y          |
|-------|-----------|------------|
| 1     | 495660,15 | 2251760,94 |
| 2     | 495659,02 | 2251770,30 |
| 3     | 495644,64 | 2251768,95 |
| 4     | 495632,75 | 2251767,83 |
| 5     | 495624,93 | 2251767,09 |
| 6     | 495625,85 | 2251757,91 |
| 7     | 495631,61 | 2251758,42 |
| 8     | 495633,28 | 2251758,56 |
| 9     | 495642,84 | 2251759,41 |
| 1     | 495660,15 | 2251760,94 |

**4. Перечень координат характерных точек границ зон планируемого размещения линейных объектов, подлежащих реконструкции в связи с изменением их местоположения.**

В границах зоны планируемого размещения линейного объекта отсутствуют линейные объекты, подлежащие реконструкции в связи с изменением их местоположения.

**5. Предельные параметры разрешенного строительства, реконструкции объектов капитального строительства, входящих в состав линейных объектов в границах зон их планируемого размещения.**

В границах зоны планируемого размещения линейного объекта установлена зона планируемого размещения объекта капитального строительства, входящего в состав линейного объекта – мост через р. Сыра.

Предельные параметры разрешенного строительства, реконструкции указанного объекта капитального строительства не установлены.

Параметры и характеристики объекта капитального строительства, входящего в состав линейного объекта отражены в таблице 5.

Таблица 5.

| № п/п | Параметр                  | Характеристика          |
|-------|---------------------------|-------------------------|
| 1     | 2                         | 3                       |
| 1     | Наименование объекта      | мост через р. Сыра      |
| 2     | Длина моста               | 34 п.м.                 |
| 3     | Ширина моста              | не менее 9 м.           |
| 4     | Расчетная скорость        | до 20 км/ч              |
| 5     | Количество полос движения | 2                       |
| 6     | Ширина полосы движения    | 3 м                     |
| 7     | Наличие тротуара          | да                      |
| 8     | Тип дорожной одежды       | переходный              |
| 9     | Вид покрытия              | песчано-гравийная смесь |

**6. Информация о необходимости осуществления мероприятий по защите сохраняемых объектов капитального строительства (здание, строение, сооружение, объекты, строительство которых не завершено), существующих и строящихся на момент подготовки проекта планировки территории, а также объектов капитального строительства, планируемых к строительству в соответствии с ранее утвержденной документацией по планировке территории, от возможного негативного воздействия в связи с размещением линейных объектов.**

При реализации мероприятий по размещению линейного объекта – автомобильная дорога «Лобаново - Мостовая» - Рассольная на всех этапах должны обеспечиваться условия сохранения конструктивных элементов сооружений, защита объектов капитального строительства от негативного воздействия.

**7. Информация о необходимости осуществления мероприятий по сохранению объектов культурного наследия от возможного негативного воздействия в связи с размещением линейного объекта.**

Объекты культурного наследия в границах зоны планируемого размещения линейного объекта отсутствуют.

## **8. Информация о необходимости осуществления мероприятий по охране окружающей среды.**

Для предотвращения негативных изменений и снижения неблагоприятного воздействия линейных объектов на окружающую природную среду и сохранения сложившейся экологической ситуации необходимо:

- рационально использовать природные объекты, соблюдать нормы и правила природоохранного законодательства;
- строго соблюдать технологию работ при реконструкции;
- не допускать нарушения прав других землепользователей, а также нанесения вреда здоровью людей, окружающей природной среде;
- не допускать ухудшения качества среды обитания объектов животного и растительного мира, а также нанесения ущерба хозяйственным и иным объектам;
- содержать в исправном состоянии хозяйственные сооружения и технические устройства;
- вести оперативный контроль экологического состояния территории;
- информировать в установленном порядке соответствующие органы государственной власти об аварийных и других чрезвычайных ситуациях, влияющих на состояние природной среды.

При проведении работ по размещению линейного объекта необходимо предусматривать следующие мероприятия:

- комплектация парка техники с силовыми установками, обеспечивающими минимальные удельные выбросы загрязняющих веществ в атмосферу, своевременное проведение ППО и ППР автостроительной техники и автотранспорта;
- осуществление запуска и прогрева двигателей транспортных средств и строительных машин по утвержденному графику с обязательной диагностикой выхлопа загрязняющих веществ;
- организация контроля за неисправностью топливных систем двигателей внутреннего сгорания и диагностирования их на допустимую степень выброса загрязняющих веществ в атмосферу;
- проведение ТО контроля за выбросами загрязняющих веществ от строительной техники и автотранспорта, немедленная регулировка двигателей;
- устройство подъездных путей с учетом требований по предотвращению повреждения древесно-кустарниковой растительности, максимально используя элементы существующей транспортной инфраструктуры территории;
- соблюдение твердых границ отвода земель во временное и постоянное пользование в соответствии с нормами, технологически необходимыми размерами;
- соблюдение правил выполнения сварочных работ и работ с пылящими строительными материалами и грунтами;
- запрещение сжигания автопокрышек, РТИ, изоляции кабелей и пластиковых изделий, мусора;
- соблюдение правил противопожарной безопасности;
- образуемые отходы должны организовано собираться и транспортироваться специализированным предприятием, имеющим лицензию по обращению с отходами, по договору на полигон ТБО;
- запрещение сжигания и закапывания отходов в грунт;
- своевременное заключение договоров на вывоз, утилизацию и размещения отходов.

При условии соблюдения санитарно-гигиенических норм загрязнение окружающей среды будет маловероятно.

Основные меры при дальнейшей эксплуатации объекта должны быть направлены на обеспечение соблюдения требований технологических регламентов, что позволит обеспечить экологическую безопасность природной среды и населения.

#### **9. Информация о необходимости осуществления мероприятий по защите территории от чрезвычайных ситуаций природного и техногенного характера, в том числе по обеспечению пожарной безопасности и гражданской обороне.**

Мероприятия по защите территории от чрезвычайных ситуаций природного и техногенного характера, в том числе по обеспечению пожарной безопасности и гражданской обороне включают в себя:

- Регулярный мониторинг состояния дорожного полотна;
- Прогнозирование степени опасности отдельных участков;
- Оценка коэффициентов аварийности и безопасности;
- Организация патрулирования опасных участков;
- Создание запасов противогололедных материалов;
- Организация защитных сооружений;
- Создание системы раннего оповещения.

В соответствии с постановлением Правительства РФ от 27 апреля 2024 г. № 546 «Об утверждении Правил отнесения организаций к категориям по гражданской обороне в зависимости от роли в экономике государства или влияния на безопасность населения» линейный объект является некатегоризованным по ГО объектом.

Данный статус означает, что на объекте не предусматривается постоянный обслуживающий персонал, а система управления и оповещения ГО не создаётся. Оповещение бригад, которые осуществляют периодический осмотр и обслуживание объекта, по сигналам ГО, осуществляет диспетчерская служба эксплуатирующей организации по имеющимся средствам мобильной связи.

Согласно «СП 165.1325800.2014. Свод правил. Инженерно-технические мероприятия по гражданской обороне. Актуализированная редакция СНиП 2.01.51-90» (утв. и введен в действие Приказом Минстроя России от 12 ноября 2014 г. № 705/пр) Пермский край не попадает в зону светомаскировки, соответственно и линейный объект не находится в зоне обязательного проведения мероприятий по светомаскировке.

Территория, в границах которой расположен линейный объект, является территорией общего пользования, на которой отсутствуют промышленные предприятия. Территория не сейсмоопасная, карсты и провалы отсутствуют.

В соответствии с требованиями «ГОСТ 12.1.004-91. Межгосударственный стандарт. Система стандартов безопасности труда. Пожарная безопасность. Общие требования» (утв. Постановлением Госстандарта СССР от 14 июня 1991 г. № 875) пожарная безопасность проектируемых объектов обеспечивается: системой предотвращения пожара, системой противопожарной защиты, организационно - техническими мероприятиями.

В связи с тем, что на территории, в отношении которой осуществляется подготовка проекта планировки, отсутствуют территории подверженных риску возникновения чрезвычайных ситуаций природного и техногенного характера схема границ территорий, подверженных риску возникновения чрезвычайных ситуаций природного и техногенного характера, не разрабатывается.



**Общество с ограниченной ответственностью  
«Межевая организация «Абрис»**

614077, г. Пермь, б-р Гагарина, 65А, этаж 26, пом. 1  
тел.: +7 (342) 288-23-72, +7 (908) 273-30-00  
e-mail: [abris.perm@mail.ru](mailto:abris.perm@mail.ru)  
mo-abris.ru

**ПРОЕКТ ПЛАНИРОВКИ И ПРОЕКТ МЕЖЕВАНИЯ ЧАСТИ  
ТЕРРИТОРИИ  
Пермского муниципального округа Пермского края  
с целью размещения линейного объекта – автомобильная дорога  
«Лобаново - Мостовая» - Рассольная**

**Проект межевания территории  
Основная часть**

Раздел 1 «Проект межевания территории. Графическая часть»  
Раздел 2 «Проект межевания территории. Текстовая часть»

**№ 02-25-ПТМ-03  
г. Пермь, 2026 г.**

**Проект межевания части территории Пермского муниципального округа  
Пермского края с целью размещения линейного объекта – автомобильная  
дорога «Лобаново - Мостовая» - Рассольная**

**Состав проекта межевания территории**

| № п/п                           | Наименование                                                                 | Количество<br>листов | Масштаб |
|---------------------------------|------------------------------------------------------------------------------|----------------------|---------|
| 1                               | 2                                                                            | 3                    | 4       |
| <b>Основная часть</b>           |                                                                              |                      |         |
| Раздел 1                        | Чертеж межевания территории.                                                 | 2                    | 1:1500  |
| Раздел 2                        | Проект межевания территории. Текстовая часть.                                | -                    | -       |
| <b>Материалы по обоснованию</b> |                                                                              |                      |         |
| Раздел 3                        | Материалы по обоснованию проекта межевания территории. Графическая часть.    | 1                    | 1:1500  |
| Раздел 4                        | Материалы по обоснованию проекта межевания территории. Пояснительная записка | -                    | -       |

## **Содержание основной части проекта межевания территории:**

|   |    |
|---|----|
| Состав проекта межевания территории .....   | 2  |
| Содержание основной части проекта межевания территории: .....   | 3  |
| Раздел 1 «Проект межевания территории. Графическая часть» .....   | 4  |
| Раздел 2 «Проект межевания территории. Текстовая часть» .....   | 7  |
| 1. Перечень и сведения о площади образуемых земельных участков. ....   | 7  |
| 2. Целевое назначение лесов, вид (виды) разрешенного использования лесного участка, количественные и качественные характеристики лесного участка, сведения о нахождении лесного участка в границах особо защитных участков лесов. ....   | 10 |
| 3. Условные номера образуемых земельных участков, кадастровые номера или иные ранее присвоенные государственные учетные номера существующих земельных участков, в отношении которых предполагаются их резервирование и (или) изъятие для государственных или муниципальных нужд, их адреса или описание местоположения, перечень и адреса расположенных на таких земельных участках объектов недвижимого имущества. .... | 10 |
| 4. Перечень кадастровых номеров существующих земельных участков, на которых линейный объект может быть размещен на условиях сервитута, публичного сервитута, их адреса или описание местоположения, перечень и адреса расположенных на таких земельных участках объектов недвижимого имущества. ....   | 10 |
| 5. Перечень координат характерных точек образуемых земельных участков... ..   | 11 |
| 6. Сведения о границах территории, применительно к которой осуществляется подготовка проекта межевания, содержащие перечень координат характерных точек таких границ в системе координат, используемой для ведения Единого государственного реестра недвижимости. ....   | 13 |
| 7. Вид разрешенного использования образуемых земельных участков, предназначенных для размещения линейных объектов и объектов капитального строительства, проектируемых в составе линейного объекта, а также существующих земельных участков, занятых линейными объектами и объектами капитального строительства, входящими в состав линейных объектов, в соответствии с проектом планировки территории.....              | 14 |

## **Раздел 1 «Проект межевания территории. Графическая часть»**

### **Чертеж межевания территории.**

**Проект межевания части территории Пермского муниципального округа Пермского края с целью размещения линейного объекта - автомобильная дорога «Лобаново - Мостовая» - Рассольная**

**«Проект межевания территории. Графическая часть»**


**Чертеж межевания территории. 1 этап**

**М 1:1500**

**Схема расположения границы территории, в отношении которой осуществляется подготовка проекта межевания, и границ земельных участков, сохраняемых в измененных границах**



**Утверждаемые позиции:**

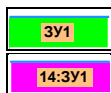

- Условные номера и границы образуемых земельных участков в 1 этапе
- Условные номера и границы образуемых земельных участков, предполагаемых к изъятию для государственных или муниципальных нужд

**Прочие позиции:**



- Характерная точка образуемых и (или) изменяемых земельных участков
- Границы территории, в отношении которой осуществляется подготовка проекта межевания
- Красные линии, утвержденные в составе проекта планировки территории
- Граница населенного пункта, учтенного в ЕГРН
- Граница земельного участка, учтенного в ЕГРН
- Кадастровый номер земельного участка, учтенного в ЕГРН
- Граница линейного объекта капитального строительства, учтенного в ЕГРН
- Условные номера и границы изменяемых земельных участков в 1 этапе

**Границы планируемых элементов планировочной структуры:**



- Территория, занятая объектом и (или) предназначенная для размещения линейного объекта

**Границы существующих элементов планировочной структуры:**



- Территория, занятая объектом и (или) предназначенная для размещения линейного объекта

**Примечание:**

1. В границах территории, в отношении которой осуществляется подготовка проекта межевания, отсутствуют земельные участки, образование которых предусмотрено схемой расположения земельного участка или земельных участков на кадастровом плане территории, срок действия которой не истек.
2. Линии отступа от красных линий в целях определения мест допустимого размещения зданий, строений, сооружений не отображаются.


**Проект межевания части территории Пермского муниципального округа Пермского края с целью размещения линейного объекта - автомобильная дорога «Лобаново - Мостовая» - Рассольная**

**«Проект межевания территории. Графическая часть»**


**Чертеж межевания территории. 2 этап**

**М 1:1500**

**Схема расположения границы территории, в отношении которой осуществляется подготовка проекта межевания, и границ земельных участков, сохраняемых в измененных границах**

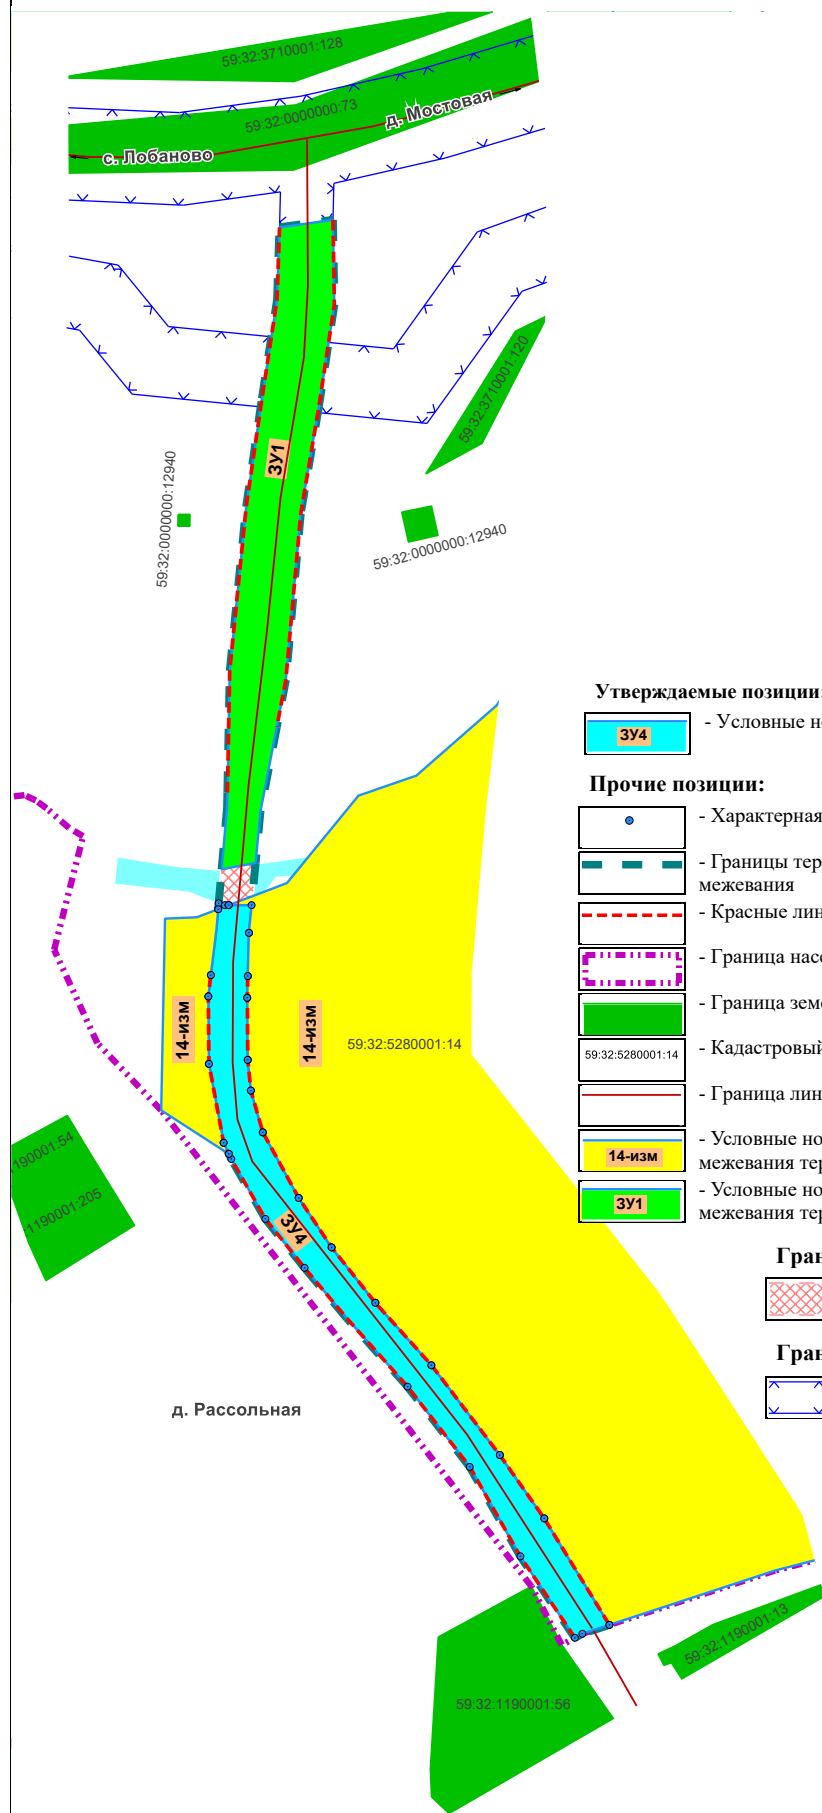

**Утверждаемые позиции:**

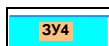

- Условные номера и границы образуемых земельных участков во 2 этапе

**Прочие позиции:**



- Характерная точка образуемых и (или) изменяемых земельных участков



- Границы территории, в отношении которой осуществляется подготовка проекта межевания



- Красные линии, утвержденные в составе проекта планировки территории




- Граница населенного пункта, учтенного в ЕГРН



- Граница земельного участка, учтенного в ЕГРН




- Кадастровый номер земельного участка, учтенного в ЕГРН

 

- Граница линейного объекта капитального строительства, учтенного в ЕГРН



- Условные номера и границы земельных участков, сохраняемых в 1 этапе межевания территории в измененных границах и неизменяемых во 2 этапе

 

- Условные номера и границы земельных участков, образуемых в 1 этапе межевания территории и неизменяемых во 2 этапе

**Границы планируемых элементов планировочной структуры:**



- Территория, занятая объектом и (или) предназначенная для размещения линейного объекта

**Границы существующих элементов планировочной структуры:**



- Территория, занятая объектом и (или) предназначенная для размещения линейного объекта

**Примечание:**

1. В границах территории, в отношении которой осуществляется подготовка проекта межевания, отсутствуют земельные участки, образование которых предусмотрено схемой расположения земельного участка или земельных участков на кадастровом плане территории, срок действия которой не истек.

2. Линии отступа от красных линий в целях определения мест допустимого размещения зданий, строений, сооружений не отображаются.

## Раздел 2 «Проект межевания территории. Текстовая часть»

### 1. Перечень и сведения о площади образуемых земельных участков.

Таблица 1.

| Условные номера образуемых земельных участков на чертеже | Кадастровые номера земельных участков, из которых образуются земельные участки | Площадь образуемых земельных участков по проекту, м <sup>2</sup> | Способы образования земельных участков                                                                  | Вид разрешенного использования земельных участков | Сведения об отнесении (неотнесении) образуемых земельных участков к территории общего пользования | Сведения об отнесении земельного участка к определенной категории земель   | Необходимость изъятия для государственных или муниципальных нужд | Примечание |
|----------------------------------------------------------|--------------------------------------------------------------------------------|------------------------------------------------------------------|---|---------------------------------------------------|---------------------------------------------------------------------------------------------------|---|------------------------------------------------------------------|------------|
| 1                                                        | 2                                                                              | 3                                                                | 4   | 5                                                 | 6                                                                                                 | 7   | 8                                                                | 9          |
| 1 этап                                                   |                                                                                |                                                                  |   |                                                   |                                                                                                   |   |                                                                  |            |
| ЗУ1                                                      | —                                                                              | 2 664                                                            | Образование земельного участка из земель, находящихся в государственной или муниципальной собственности | Автомобильный транспорт (7.2)                     | Отнесен к территории общего пользования                                                           | Земли промышленности, энергетики, транспорта, связи, радиовещания, телевидения, информатики, земли для обеспечения космической деятельности, земли обороны, безопасности и земли иного специального назначения | —                                                                | —          |
| ЗУ2                                                      | —                                                                              | 2                                                                | Образование земельного участка из земель, находящихся в государственной или муниципальной собственности | Автомобильный транспорт (7.2)                     | Отнесен к территории общего пользования                                                           | Земли промышленности, энергетики, транспорта, связи, радиовещания, телевидения, информатики, земли для обеспечения космической деятельности, земли обороны, безопасности и земли иного специального назначения | —                                                                | —          |

| Условные номера образуемых земельных участков на чертеже | Кадастровые номера земельных участков, из которых образуются земельные участки | Площадь образуемых земельных участков по проекту, м <sup>2</sup> | Способы образования земельных участков                                                                  | Вид разрешенного использования земельных участков | Сведения об отнесении (неотнесении) образуемых земельных участков к территории общего пользования | Сведения об отнесении земельного участка к определенной категории земель   | Необходимость изъятия для государственных или муниципальных нужд | Примечание   |
|----------------------------------------------------------|--------------------------------------------------------------------------------|------------------------------------------------------------------|---|---------------------------------------------------|---------------------------------------------------------------------------------------------------|---|------------------------------------------------------------------|---|
| 1                                                        | 2                                                                              | 3                                                                | 4   | 5                                                 | 6                                                                                                 | 7   | 8                                                                | 9   |
| ЗУЗ                                                      |                                                                                | 444                                                              | Образование земельного участка из земель, находящихся в государственной или муниципальной собственности | Автомобильный транспорт (7.2)                     | Отнесен к территории общего пользования                                                           | Земли промышленности, энергетики, транспорта, связи, радиовещания, телевидения, информатики, земли для обеспечения космической деятельности, земли обороны, безопасности и земли иного специального назначения | —                                                                | —   |
| 14:ЗУ1                                                   | 59:32:5280001:14                                                               | 1 941                                                            | Раздел земельного участка с К№ 59:32:5280001:14 с сохранением исходного в измененных границах           | Автомобильный транспорт (7.2)                     | Отнесен к территории общего пользования                                                           | Земли промышленности, энергетики, транспорта, связи, радиовещания, телевидения, информатики, земли для обеспечения космической деятельности, земли обороны, безопасности и земли иного специального назначения | Требуется изъятие                                                | Образование земельного участка возможно при условии исправления ошибки в местоположении границ исходного земельного участка |

| Условные номера образуемых земельных участков на чертеже | Кадастровые номера земельных участков, из которых образуются земельные участки | Площадь образуемых земельных участков, м <sup>2</sup> | Способы образования земельных участков                               | Вид разрешенного использования образуемых земельных участков | Сведения об отнесении (неотнесении) образуемых земельных участков к территории общего пользования | Сведения об отнесении образуемого земельного участка к определенной категории земель   | Необходимость изъятия для государственных или муниципальных нужд | Примечание |
|----------------------------------------------------------|--------------------------------------------------------------------------------|-------------------------------------------------------|----------------------------------------------------------------------|--------------------------------------------------------------|---------------------------------------------------------------------------------------------------|---|------------------------------------------------------------------|------------|
| 1                                                        | 2                                                                              | 3                                                     | 4                                                                    | 5                                                            | 6                                                                                                 | 7   | 8                                                                | 9          |
| 2 этап                                                   |                                                                                |                                                       |                                                                      |                                                              |                                                                                                   |   |                                                                  |            |
| ЗУ4                                                      | —                                                                              | 2 387                                                 | Объединение земельных участков с условными номерами ЗУ2, ЗУ3, 14:ЗУ1 | Автомобильный транспорт (7.2)                                | Отнесен к территории общего пользования                                                           | Земли промышленности, энергетики, транспорта, связи, радиовещания, телевидения, информатики, земли для обеспечения космической деятельности, земли обороны, безопасности и земли иного специального назначения | —                                                                | —          |

Номера характерных точек образуемых земельных участков перечислены в таблице 3.

Линии отступа от красных линий в целях определения мест допустимого размещения зданий, строений, сооружений не отображаются.

**2. Целевое назначение лесов, вид (виды) разрешенного использования лесного участка, количественные и качественные характеристики лесного участка, сведения о нахождении лесного участка в границах особо защитных участков лесов.**

Подготовка проекта межевания территории не предусматривает установление местоположения границ образуемых и (или) изменяемых лесных участков.

**3. Условные номера образуемых земельных участков, кадастровые номера или иные ранее присвоенные государственные учетные номера существующих земельных участков, в отношении которых предполагаются их резервирование и (или) изъятие для государственных или муниципальных нужд, их адреса или описание местоположения, перечень и адреса расположенных на таких земельных участках объектов недвижимого имущества.**

Целью изъятия образуемых и существующих земельных участков для государственных или муниципальных нужд является размещение автомобильной дороги местного значения в порядке ст. 49 Земельного кодекса Российской Федерации.

Земельные участки, в отношении которых предполагаются изъятие для государственных или муниципальных нужд, представлены в таблице 2.

Таблица 2.

| Условные номера образуемых земельных участков, кадастровые номера существующих земельных участков | Адрес или описание местоположения           | Площадь земельного участка под изъятие, м <sup>2</sup> | Перечень объектов недвижимого имущества | Адрес расположенных на земельных участках объектов недвижимого имущества |
|---------------------------------------------------------------------------------------------------|---------------------------------------------|--------------------------------------------------------|-----------------------------------------|--------------------------------------------------------------------------|
| 1                                                                                                 | 2                                           | 3                                                      | 4                                       | 5                                                                        |
| 14:3У1                                                                                            | Пермский муниципальный округ Пермского края | 1 941                                                  | 59:32:0000000:13931                     | Пермский край, Пермский район, Двуреченское с/п <sup>1</sup>             |

**4. Перечень кадастровых номеров существующих земельных участков, на которых линейный объект может быть размещен на условиях сервитута, публичного сервитута, их адреса или описание местоположения, перечень и адреса расположенных на таких земельных участках объектов недвижимого имущества.**

Подготовка проекта межевания территории не предусматривает установление публичных сервитутов на существующих земельных участках.

---

<sup>1</sup> Сведения об адресах и местоположении существующих земельных участков и объектов недвижимого имущества приведены в соответствии с данными ЕГРН. В соответствии с Законом Пермского края от 29 апреля 2022 г. № 75-ПК «Об образовании нового муниципального образования Пермский муниципальный округ Пермского края» граница проектирования территории расположена в пределах Пермского муниципального округа Пермского края.

## 5. Перечень координат характерных точек образуемых земельных участков.

Перечень координат характерных точек образуемых земельных участков в системе координат МСК-59 зона 2, используемой для ведения Единого государственного реестра недвижимости, приведен в таблице 3.

Таблица 3.

| Система координат МСК-59, зона 2 |           |            |
|----------------------------------|-----------|------------|
| ЗУ1, площадь 2 664 кв.м          |           |            |
| № п/п                            | X         | Y          |
| 1                                | 495825,98 | 2251790,74 |
| 2                                | 495802,12 | 2251791,15 |
| 3                                | 495773,48 | 2251786,80 |
| 4                                | 495743,13 | 2251781,67 |
| 5                                | 495696,31 | 2251777,50 |
| 6                                | 495683,03 | 2251774,94 |
| 7                                | 495659,02 | 2251770,30 |
| 8                                | 495644,64 | 2251768,95 |
| 9                                | 495642,84 | 2251759,41 |
| 10                               | 495660,15 | 2251760,94 |
| 11                               | 495664,48 | 2251761,02 |
| 12                               | 495698,81 | 2251761,69 |
| 13                               | 495745,05 | 2251766,31 |
| 14                               | 495775,59 | 2251770,75 |
| 15                               | 495803,52 | 2251775,03 |
| 16                               | 495823,86 | 2251775,68 |
| 1                                | 495825,98 | 2251790,74 |
| ЗУ2, площадь 2 кв.м              |           |            |
| № п/п                            | X         | Y          |
| 1                                | 495632,75 | 2251761,41 |
| 2                                | 495631,61 | 2251758,42 |
| 3                                | 495633,28 | 2251758,56 |
| 4                                | 495632,75 | 2251760,29 |
| 1                                | 495632,75 | 2251761,41 |
| ЗУ3, площадь 444 кв.м            |           |            |
| № п/п                            | X         | Y          |
| 1                                | 495562,61 | 2251761,44 |
| 2                                | 495561,02 | 2251763,90 |
| 3                                | 495476,98 | 2251829,45 |
| 4                                | 495427,30 | 2251861,01 |
| 5                                | 495426,15 | 2251858,90 |
| 6                                | 495449,12 | 2251843,56 |
| 7                                | 495474,35 | 2251829,28 |
| 8                                | 495496,98 | 2251811,76 |
| 9                                | 495516,30 | 2251794,63 |
| 10                               | 495530,48 | 2251782,74 |
| 11                               | 495544,28 | 2251771,72 |
| 12                               | 495561,17 | 2251762,12 |
| 1                                | 495562,61 | 2251761,44 |
| 14:ЗУ1, площадь 1941 кв.м        |           |            |

| № п/п                   | X         | Y          |
|-------------------------|-----------|------------|
| 1                       | 495624,93 | 2251767,09 |
| 2                       | 495612,75 | 2251766,77 |
| 3                       | 495606,63 | 2251766,60 |
| 4                       | 495589,11 | 2251766,75 |
| 5                       | 495580,46 | 2251767,62 |
| 6                       | 495568,68 | 2251770,99 |
| 7                       | 495550,18 | 2251781,10 |
| 8                       | 495536,25 | 2251790,37 |
| 9                       | 495520,63 | 2251802,70 |
| 10                      | 495502,99 | 2251818,48 |
| 11                      | 495477,70 | 2251837,77 |
| 12                      | 495459,82 | 2251850,28 |
| 13                      | 495429,80 | 2251868,62 |
| 14                      | 495427,30 | 2251861,01 |
| 15                      | 495476,98 | 2251829,45 |
| 16                      | 495561,02 | 2251763,90 |
| 17                      | 495562,61 | 2251761,44 |
| 18                      | 495565,75 | 2251759,95 |
| 19                      | 495587,99 | 2251755,80 |
| 20                      | 495607,00 | 2251755,65 |
| 21                      | 495613,03 | 2251756,37 |
| 22                      | 495625,85 | 2251757,91 |
| 23                      | 495631,61 | 2251758,42 |
| 24                      | 495632,75 | 2251761,41 |
| 25                      | 495632,75 | 2251767,83 |
| 1                       | 495624,93 | 2251767,09 |
| ЗУ4, площадь 2 387 кв.м |           |            |
| № п/п                   | X         | Y          |
| 1                       | 495632,75 | 2251767,83 |
| 2                       | 495624,93 | 2251767,09 |
| 3                       | 495612,75 | 2251766,77 |
| 4                       | 495606,63 | 2251766,60 |
| 5                       | 495589,11 | 2251766,75 |
| 6                       | 495580,46 | 2251767,62 |
| 7                       | 495568,68 | 2251770,99 |
| 8                       | 495550,18 | 2251781,10 |
| 9                       | 495536,25 | 2251790,37 |
| 10                      | 495520,63 | 2251802,70 |
| 11                      | 495502,99 | 2251818,48 |
| 12                      | 495477,70 | 2251837,77 |
| 13                      | 495459,82 | 2251850,28 |
| 14                      | 495429,80 | 2251868,62 |
| 15                      | 495427,30 | 2251861,01 |
| 16                      | 495426,15 | 2251858,90 |
| 17                      | 495449,12 | 2251843,56 |
| 18                      | 495474,35 | 2251829,28 |
| 19                      | 495496,98 | 2251811,76 |
| 20                      | 495516,30 | 2251794,63 |
| 21                      | 495530,48 | 2251782,74 |
| 22                      | 495544,28 | 2251771,72 |

|    |           |            |
|----|-----------|------------|
| 23 | 495561,17 | 2251762,12 |
| 24 | 495562,61 | 2251761,44 |
| 25 | 495565,75 | 2251759,95 |
| 26 | 495587,99 | 2251755,80 |
| 27 | 495607,00 | 2251755,65 |
| 28 | 495613,03 | 2251756,37 |
| 29 | 495625,85 | 2251757,91 |
| 30 | 495631,61 | 2251758,42 |
| 31 | 495633,28 | 2251758,56 |
| 32 | 495632,75 | 2251760,29 |
| 33 | 495632,75 | 2251761,41 |
| 1  | 495632,75 | 2251767,83 |

**6. Сведения о границах территории, применительно к которой осуществляется подготовка проекта межевания, содержащие перечень координат характерных точек таких границ в системе координат, используемой для ведения Единого государственного реестра недвижимости.**

Таблица 4.

| № п/п | X         | Y          |
|-------|-----------|------------|
| 1     | 495825,98 | 2251790,74 |
| 2     | 495802,12 | 2251791,15 |
| 3     | 495773,48 | 2251786,80 |
| 4     | 495743,13 | 2251781,67 |
| 5     | 495696,31 | 2251777,50 |
| 6     | 495683,03 | 2251774,94 |
| 7     | 495659,02 | 2251770,30 |
| 8     | 495644,64 | 2251768,95 |
| 9     | 495632,75 | 2251767,83 |
| 10    | 495624,93 | 2251767,09 |
| 11    | 495612,75 | 2251766,77 |
| 12    | 495606,63 | 2251766,60 |
| 13    | 495589,11 | 2251766,75 |
| 14    | 495580,46 | 2251767,62 |
| 15    | 495568,68 | 2251770,99 |
| 16    | 495550,18 | 2251781,10 |
| 17    | 495536,25 | 2251790,37 |
| 18    | 495520,63 | 2251802,70 |
| 19    | 495502,99 | 2251818,48 |
| 20    | 495477,70 | 2251837,77 |
| 21    | 495459,82 | 2251850,28 |
| 22    | 495429,80 | 2251868,62 |
| 23    | 495427,30 | 2251861,01 |
| 24    | 495426,15 | 2251858,90 |
| 25    | 495449,12 | 2251843,56 |
| 26    | 495474,35 | 2251829,28 |
| 27    | 495496,98 | 2251811,76 |
| 28    | 495516,30 | 2251794,63 |
| 29    | 495530,48 | 2251782,74 |
| 30    | 495544,28 | 2251771,72 |
| 31    | 495561,17 | 2251762,12 |
| 32    | 495562,61 | 2251761,44 |

|    |           |            |
|----|-----------|------------|
| 33 | 495565,75 | 2251759,95 |
| 34 | 495587,99 | 2251755,80 |
| 35 | 495607,00 | 2251755,65 |
| 36 | 495613,03 | 2251756,37 |
| 37 | 495625,85 | 2251757,91 |
| 38 | 495631,61 | 2251758,42 |
| 39 | 495633,28 | 2251758,56 |
| 40 | 495642,84 | 2251759,41 |
| 41 | 495660,15 | 2251760,94 |
| 42 | 495664,48 | 2251761,02 |
| 43 | 495698,81 | 2251761,69 |
| 44 | 495745,05 | 2251766,31 |
| 45 | 495775,59 | 2251770,75 |
| 46 | 495803,52 | 2251775,03 |
| 47 | 495823,86 | 2251775,68 |
| 1  | 495825,98 | 2251790,74 |

**7. Вид разрешенного использования образуемых земельных участков, предназначенных для размещения линейных объектов и объектов капитального строительства, проектируемых в составе линейного объекта, а также существующих земельных участков, занятых линейными объектами и объектами капитального строительства, входящими в состав линейных объектов, в соответствии с проектом планировки территории.**

Виды разрешенного использования образуемых земельных участков, предназначенных для размещения линейного объекта, указаны в таблице 1.

Проектом планировки территории предусмотрено размещение объекта капитального строительства в составе линейного объекта – мост через р. Сыра, в отношении которого не предусмотрено образование земельного участка.

Существующие земельные участки, занятые линейными объектами и объектами капитального строительства, входящими в состав линейных объектов, в соответствии с проектом планировки территории отсутствуют.