



**АДМИНИСТРАЦИЯ ПЕРМСКОГО МУНИЦИПАЛЬНОГО ОКРУГА
ПЕРМСКОГО КРАЯ
КОМИТЕТ ИМУЩЕСТВЕННЫХ ОТНОШЕНИЙ**

РАСПОРЯЖЕНИЕ

05.10.2026

№ 2663

**Об установлении публичного
сервитута на часть земельных
участков**

В соответствии со ст. 23, гл. V.7 Земельного кодекса Российской Федерации, Федеральным законом от 25.10.2001 № 137-ФЗ «О введении в действие Земельного кодекса Российской Федерации», пп. 3.2.5 п. 3.2 разд. 3 Положения о комитете имущественных отношений администрации Пермского муниципального округа, утвержденного решением Думы Пермского муниципального округа Пермского края от 29.11.2022 № 48, на основании ходатайства публичного акционерного общества «Т Плюс» (ИНН 6315376946, ОГРН 1056315070350) (далее - ПАО «Т Плюс») от 16.09.2026 № 11423:

1. Установить в интересах ПАО «Т Плюс» публичный сервитут общей площадью 70623 кв.м на часть земельных участков согласно приложению № 1 к настоящему распоряжению.

Цель: размещения (эксплуатации) инженерного сооружения ПАО «Т Плюс»: Шламопроводы, протяженность 13540 п.м., местонахождение: Пермский край, городской округ Пермский, г. Пермь, кадастровый номер 59:00:0000000:135359.

Срок: 49 лет.

2. Утвердить границы публичного сервитута земельного участка, указанного в п. 1 настоящего распоряжения, согласно прилагаемой схеме расположения границ публичного сервитута.

3. Срок, в течение которого использование указанного в п. 1 настоящего распоряжения земельного участка в соответствии с их разрешенным использованием будет невозможно или существенно затруднено в связи с осуществлением сервитута – не установлен.

4. Порядок установления зон с особыми условиями использования территорий и содержание ограничений прав на земельные участки в границах таких зон установлен постановлением Правительства РФ от 18.11.2013 № 1033 «О порядке установления охранных зон объектов по производству электрической энергии и особым условиям использования земельных участков, расположенных в границах таких зон» и ГОСТом 32569-2013 «Межгосударственный стандарт трубопроводы технологические стальные требования к устройству и эксплуатации на взрывопожароопасных и химически опасных производствах», введенный в действие приказом Федерального агентства по техническому регулированию и метрологии от 8 апреля 2014 г. N 331-ст.

5. Плата за публичный сервитут не устанавливается в соответствии с ч. 4 ст. 3.6 Федерального закона от 25.10.2001 года № 137-ФЗ «О введении в действие Земельного кодекса Российской Федерации».

6. Комитету имущественных отношений администрации Пермского муниципального округа в течение 5 рабочих дней со дня подписания настоящего распоряжения:

6.1. направить настоящее распоряжение в Управление Федеральной службы государственной регистрации, кадастра и картографии по Пермскому краю;

6.2. направить настоящее распоряжение в ПАО «Т Плюс»;

6.3. разместить настоящее распоряжение на официальном сайте Пермского муниципального округа в информационно-телекоммуникационной сети «Интернет» (www.permokrug.ru).

7. ПАО «Т Плюс» привести земельные участки в состояние пригодное для использования в соответствии с разрешенным использованием в срок не позднее 3 (трех) месяцев после завершения строительства или эксплуатации инженерного сооружения, для размещения которого был установлен публичный сервитут.

8. Настоящее распоряжение вступает в силу с момента опубликования.

9. Контроль исполнения распоряжения возложить на заместителя председателя комитета М.В. Королеву.

Председатель комитета



Е.А. Демидова

Приложение № 1
к распоряжению
комитета имущественных
отношений администрации
Пермского муниципального округа
от 05.10.2026 № 2663

**Список земельных участков,
на которые устанавливается публичный сервитут**

№ п/п	Кадастровый номер земельного участка	Адрес земельного участка
1	59:32:3410001:750	Пермский край, Пермский район, Кондратовское с/пос, при- мерно в 0.5 км на юго-восток от д. Кондратово
2	59:32:1790001	край Пермский, р-н Пермский, с/пос. Савинское, д. Хмели
3	59:32:1790001:1667	Пермский край, Пермский район, Савинское с/п, д. Хмели, ш. Космонавтов, ГК Красава, бокс 30, стр. 328/5
4	59:32:1790001:1668	Пермский край, муниципальный округ Пермский, деревня Хмели, территория ГСК Красава, з/у 30
5	59:32:1790001:1669	Пермский край, Пермский район, Савинское с/п, д. Хмели
6	59:32:1790001:1711	Пермский край, муниципальный округ Пермский, деревня Хмели, шоссе Космонавтов, з/у 328с/1
7	59:32:1790001:1745	Пермский край, Пермский район, гаражный кооператив "Кра- сава"
8	59:32:1790001:1776	Пермский край, муниципальный округ Пермский, деревня Хмели, территория ГСК Красава, з/у 21
9	59:32:1790001:2257	Пермский край, муниципальный округ Пермский, деревня Хмели, территория ГСК Красава, з/у 24
10	59:32:1790001:2373	Пермский край, Пермский район, Савинского с/п, д. Хмели
11	59:32:1790001:2529	Пермский край, муниципальный округ Пермский, деревня Хмели, шоссе Космонавтов, з/у 328с/4
12	59:32:1790001:2596	Пермский край, Пермский район, гаражный кооператив "Кра- сава"
13	59:32:1790001:2608	Пермский край, муниципальный округ Пермский, деревня Хмели, шоссе Космонавтов, з/у 328/К
14	59:32:1790001:2609	Пермский край, Пермский р-н, Савинское с/п, д. Хмели, ул. шоссе Космонавтов
15	59:32:1790001:2610	Пермский край, Пермский район, Савинское с/п, д. Хмели, ул. шоссе Космонавтов
16	59:32:1790001:2637	Пермский край, Пермский район, Савинское сельское поселе- ние, д. Хмели
17	59:32:1790001:2768	Пермский край, муниципальный округ Пермский, деревня Хмели, территория ГСК Красава, з/у 31
18	59:32:1790001:2769	Пермский край, Пермский район, гаражный кооператив "Кра- сава"
19	59:32:1790001:2816	Пермский край, муниципальный округ Пермский, деревня Хмели, территория ГСК Красава, з/у 25
20	59:32:1790001:3030	Пермский край, муниципальный округ Пермский, деревня Хмели, территория ГСК Красава, з/у 15
21	59:32:1790001:311	Пермский край, муниципальный округ Пермский, деревня

		Хмели, шоссе Космонавтов, з/у 328Н
22	59:32:1790001:3321	Пермский край, м.р-н Пермский, с.п. Савинское, д. Хмели, ш. Космонавтов
23	59:32:1790001:3374	Пермский край, муниципальный округ Пермский, деревня Хмели, шоссе Космонавтов, з/у 328с/6
24	59:32:1790001:3375	Пермский край, муниципальный округ Пермский, деревня Хмели, шоссе Космонавтов, з/у 328с/5
25	59:32:1790001:3431	Пермский край, Пермский муниципальный округ, деревня Хмели
26	59:32:1790001:3442	Пермский край, Пермский муниципальный округ, деревня Хмели
27	59:32:1790001:3453	Пермский край, Пермский муниципальный округ, деревня Хмели
28	59:32:1790001:3499	Пермский край, Пермский муниципальный округ, деревня Хмели
29	59:32:1790001:3500	Пермский край, муниципальный округ Пермский, деревня Хмели, шоссе Космонавтов, з/у 328И/1
30	59:32:1790001:3541	Пермский край, Пермский муниципальный округ, деревня Хмели
31	59:32:1790001:3544	Пермский край, Пермский муниципальный округ, деревня Хмели
32	59:32:1790001:3556	Пермский край, Пермский муниципальный округ, деревня Хмели
33	59:32:1790001:3562	Пермский край, Пермский муниципальный округ, деревня Хмели
34	59:32:1790001:3563	Пермский край, Пермский муниципальный округ, деревня Хмели
35	59:32:1790001:3566	Пермский край, Пермский муниципальный округ, деревня Хмели
36	59:32:1790001:3568	Пермский край, Пермский муниципальный округ, деревня Хмели
37	59:32:1790001:3573	Пермский край, Пермский муниципальный округ, деревня Хмели
38	59:32:1790001:3574	Пермский край, Пермский муниципальный округ, деревня Хмели
39	59:32:1790001:3575	Пермский край, Пермский муниципальный округ, деревня Хмели
40	59:32:1790001:470	Пермский край, Пермский р-н, Савинское с/п, д. Хмели, ш. Космонавтов, 304
41	59:32:1790001:50	Пермский край, муниципальный округ Пермский, деревня Хмели, территория ГСК Красава, з/у 4
42	59:32:1790001:510	Пермский край, муниципальный округ Пермский, деревня Хмели, шоссе Космонавтов, з/у 328И
43	59:32:1790001:518	Пермский край, муниципальный округ Пермский, деревня Хмели, территория ГСК Красава, з/у 13
44	59:32:1790001:521	Пермский край, муниципальный округ Пермский, деревня Хмели, территория ГСК Красава, з/у 28
45	59:32:1790001:53	Пермский край, муниципальный округ Пермский, деревня Хмели, территория ГСК Красава, з/у 3
46	59:32:1790001:558	Пермский край, муниципальный округ Пермский, деревня Хмели, территория ГСК Красава, з/у 9
47	59:32:1790001:618	Пермский край, муниципальный округ Пермский, деревня Хмели, шоссе Космонавтов, з/у 328Б/1

48	59:32:1790001:679	Пермский край, муниципальный округ Пермский, деревня Хмели, территория ГСК Красава, з/у 11
49	59:32:1790001:76	Пермский край, муниципальный округ Пермский, деревня Хмели, шоссе Космонавтов, з/у 328/5
50	59:32:1790001:770	Пермский край, муниципальный округ Пермский, деревня Хмели, территория ГСК Красава, з/у 23
51	59:32:1790001:771	Пермский край, муниципальный округ Пермский, деревня Хмели, шоссе Космонавтов, з/у 328/4
52	59:32:1790001:772	Пермский край, Пермский р-н, Савинское с/п, д. Хмели, ш. Космонавтов, 328/4
53	59:32:1790001:779	Пермский край, муниципальный округ Пермский, деревня Хмели, территория ГСК Красава, з/у 2
54	59:32:1790001:803	Пермский край, муниципальный округ Пермский, деревня Хмели, шоссе Космонавтов, з/у 328с/2
55	59:32:1790001:823	Пермский край, Пермский район, Савинское с/п, д. Хмели, шоссе Космонавтов, д. 304
56	59:32:1790001:826	Пермский край, муниципальный округ Пермский, деревня Хмели, шоссе Космонавтов, з/у 328/5А
57	59:32:1790002:44	Пермский край, муниципальный округ Пермский, деревня Хмели, территория ГСК Красава, з/у 10

Приложение № 2
к распоряжению
комитета имущественных
отношений администрации
Пермского муниципального округа
от 05.10.2026 № 2663

СХЕМА РАСПОЛОЖЕНИЯ ГРАНИЦ ПУБЛИЧНОГО СЕРВИТУТА

размещения (эксплуатации) инженерного сооружения ПАО «Т Плюс»:
Шламопроводы, протяженность 13540 п.м., местонахождение: Пермский край,
городской округ Пермский, г. Пермь, кадастровый номер 59:00:0000000:135359


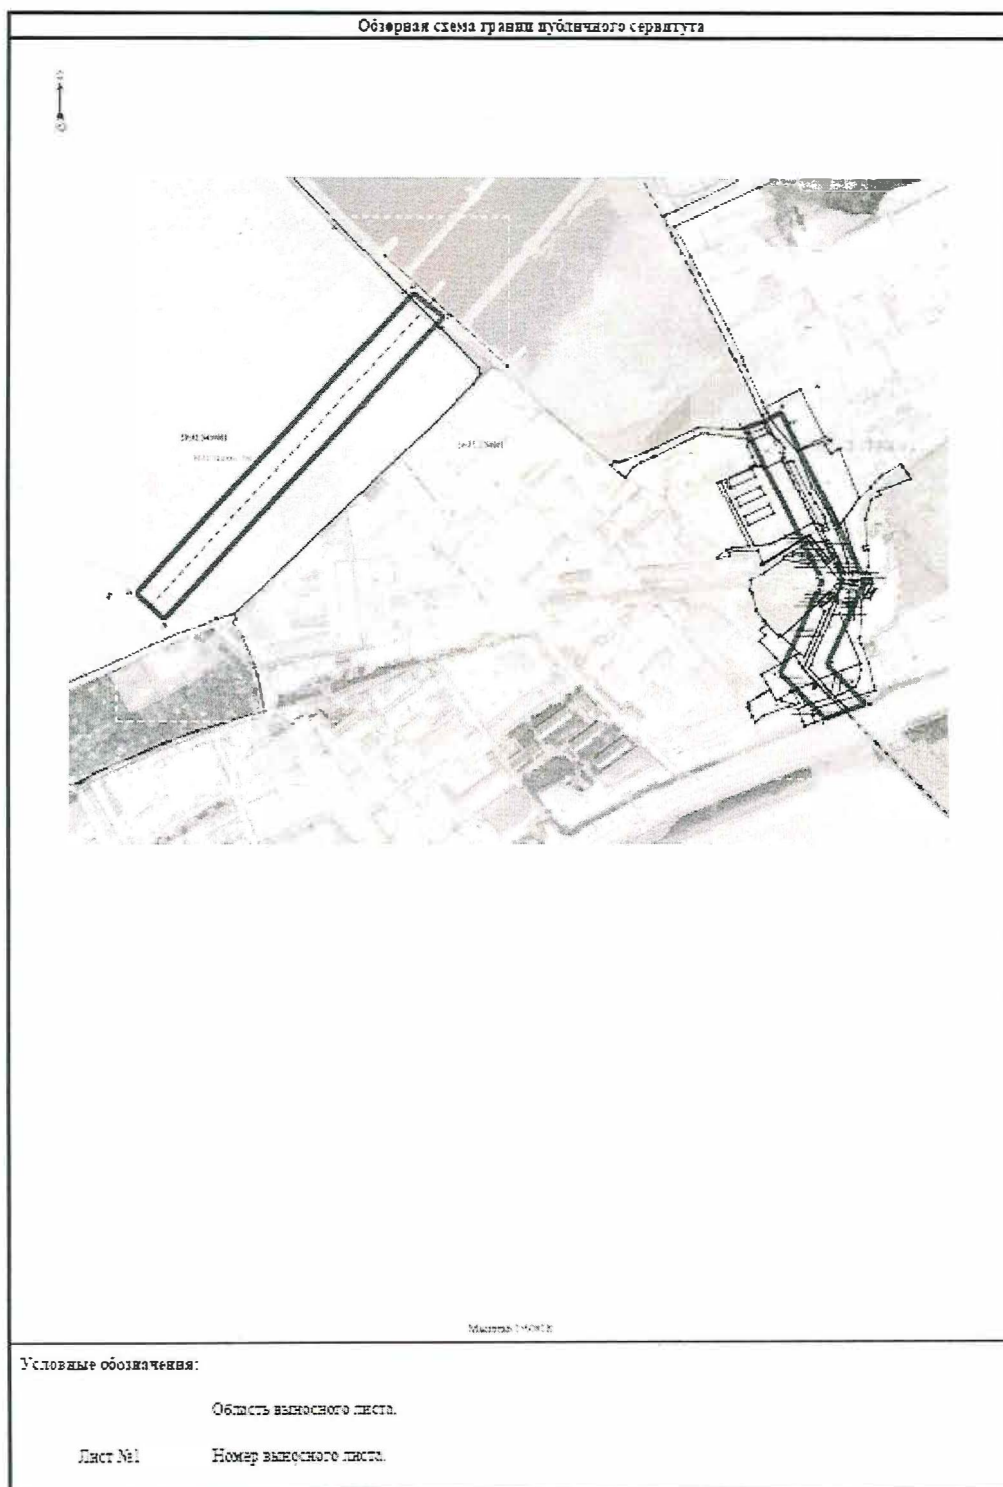


Схема границ публичного сервитута объекта: Сооружение (шлакопровода) с кадастровым номером 59:00:0000000:135359


Выдосной лист 1

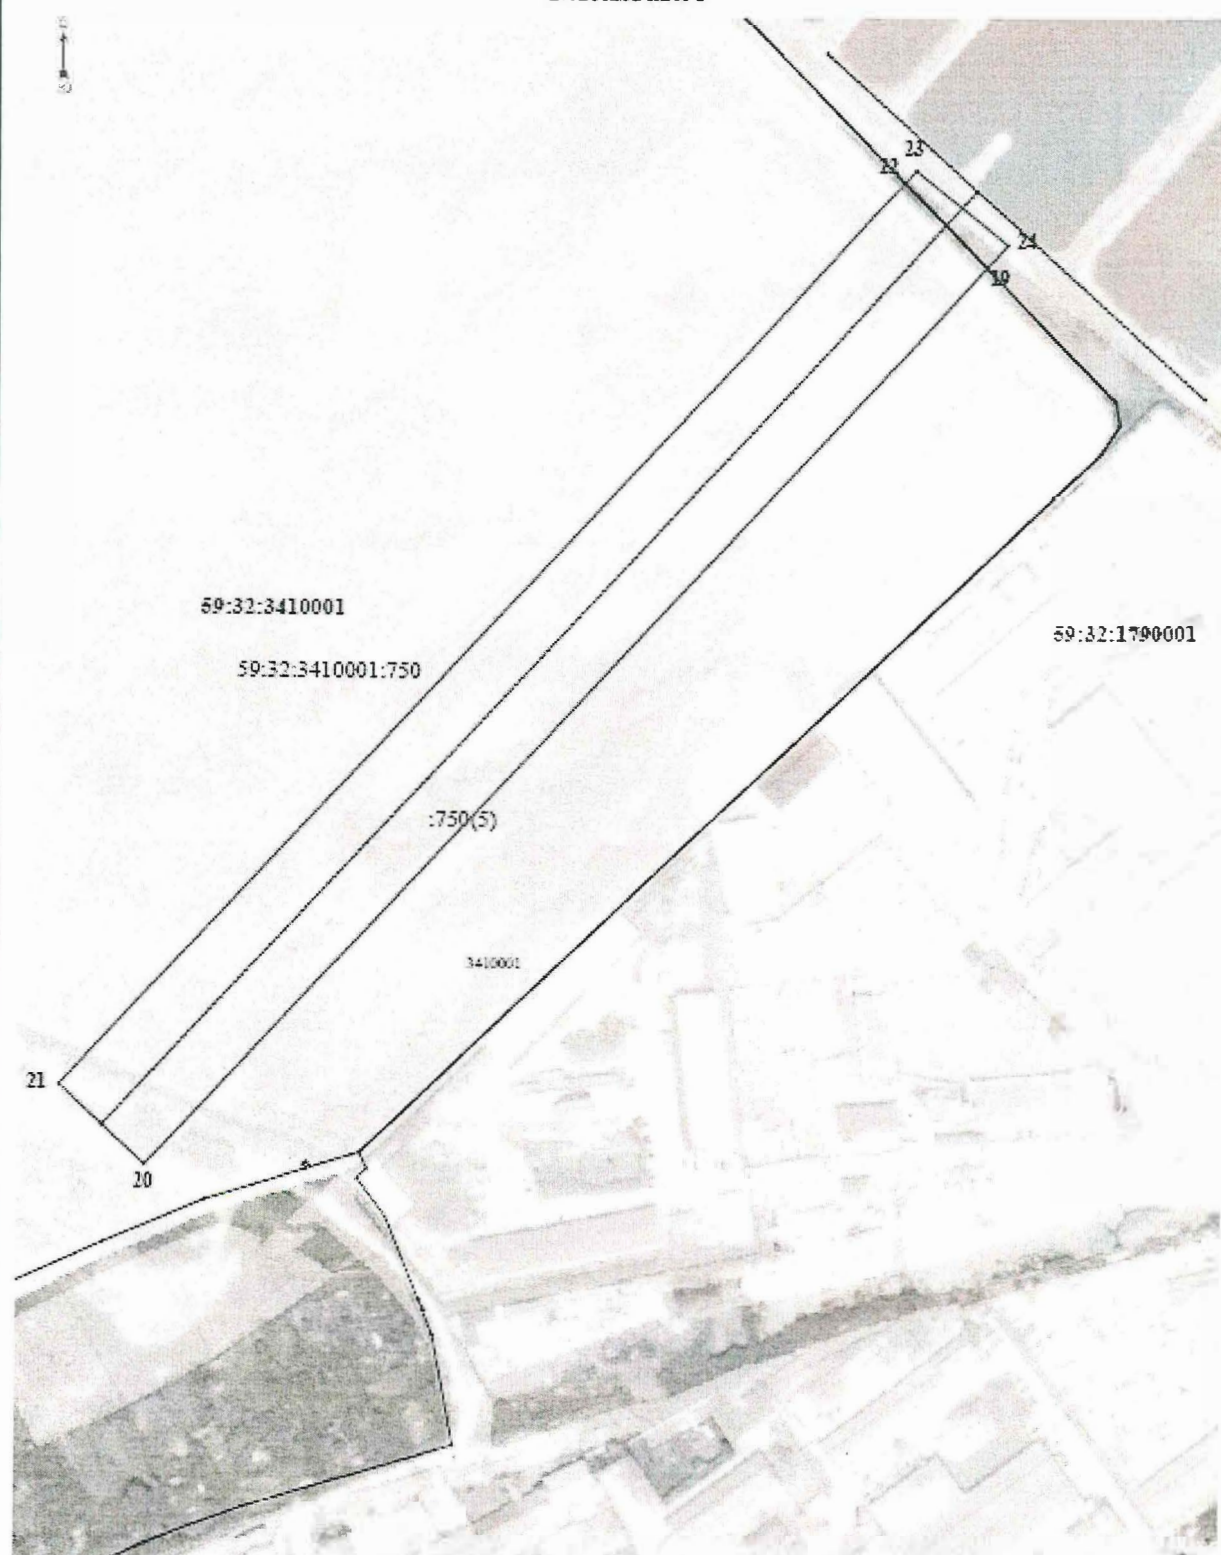

Масштаб 1:2000

Условные обозначения:

- Граница публичного сервитута
- Сооружение шлакопровода
- Обозначение кадастрового участка
- Кадастровый номер земельного участка

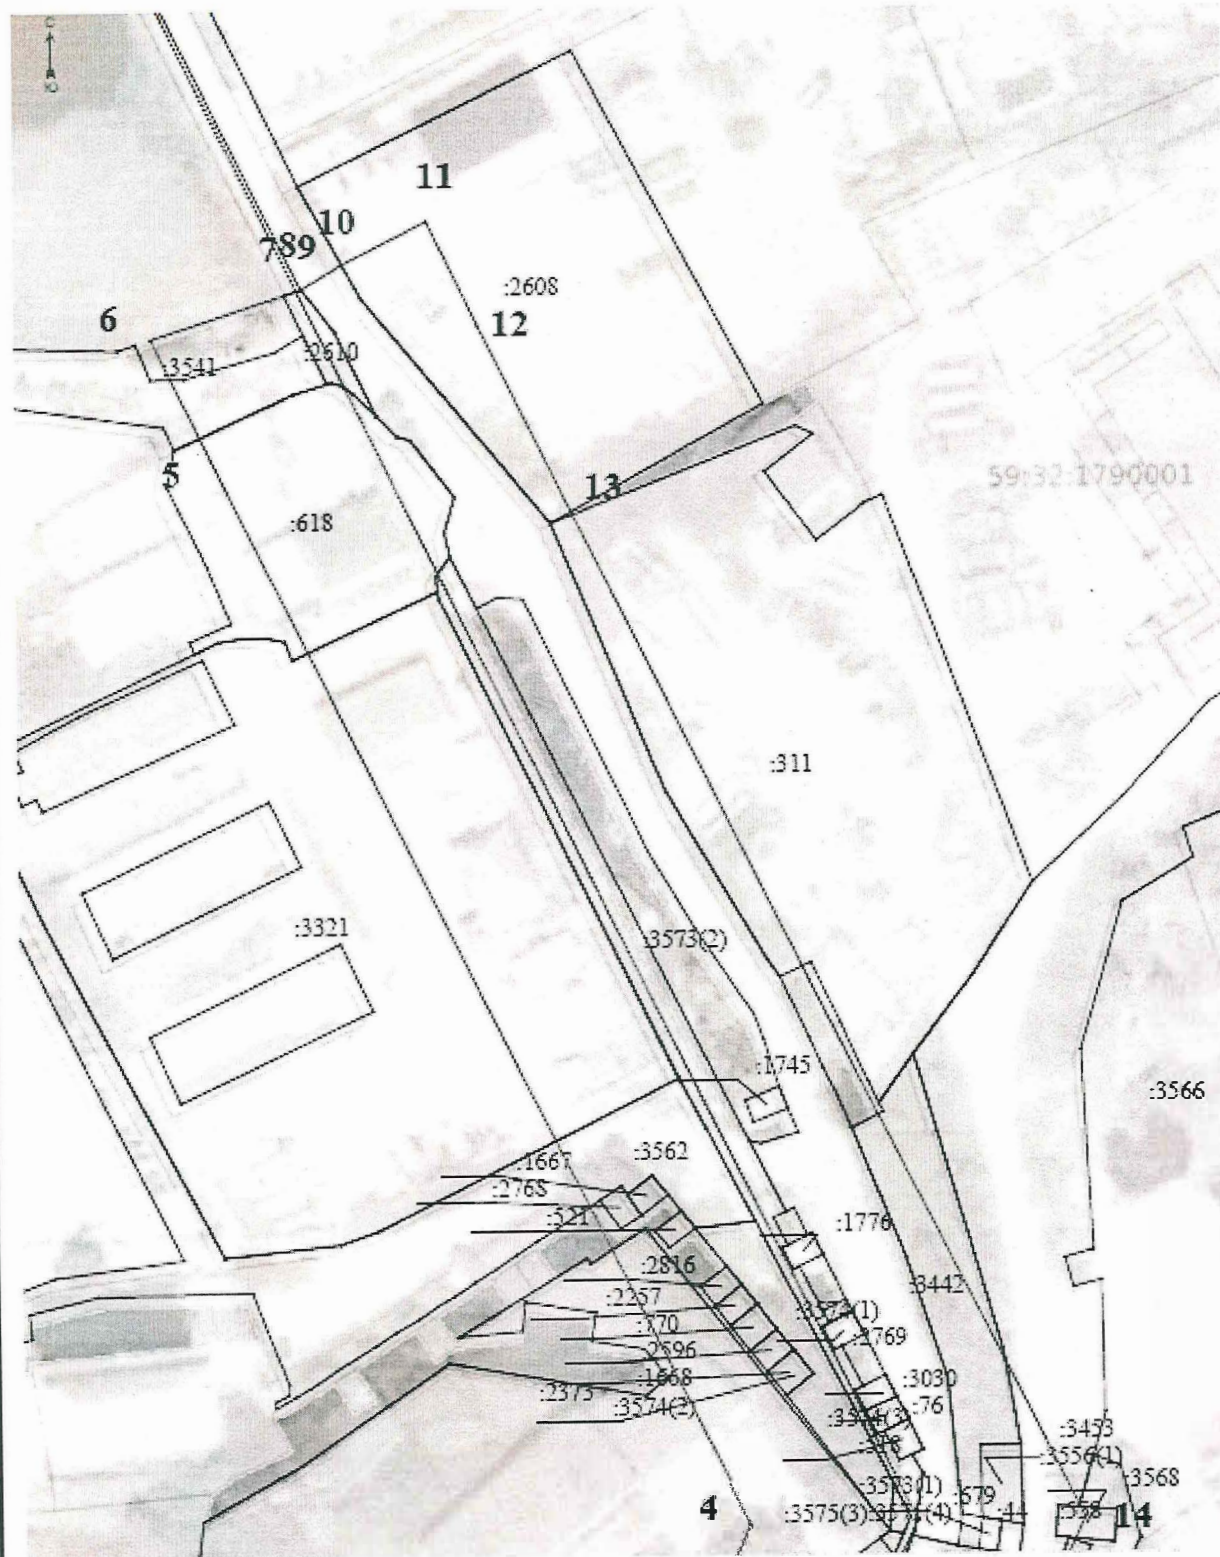


Масштаб 1:1000

Условные обозначения:

- Граница публичного сервитута
- Сооружение штампопроволы
- Обозначение кадастрового участка
- Кадастровый номер земельного участка

Схема границ публичного сервитута объекта: Сооружение (шламопроводы) с кадастровым номером 59:00:0000000:135359

Выносной лист 3

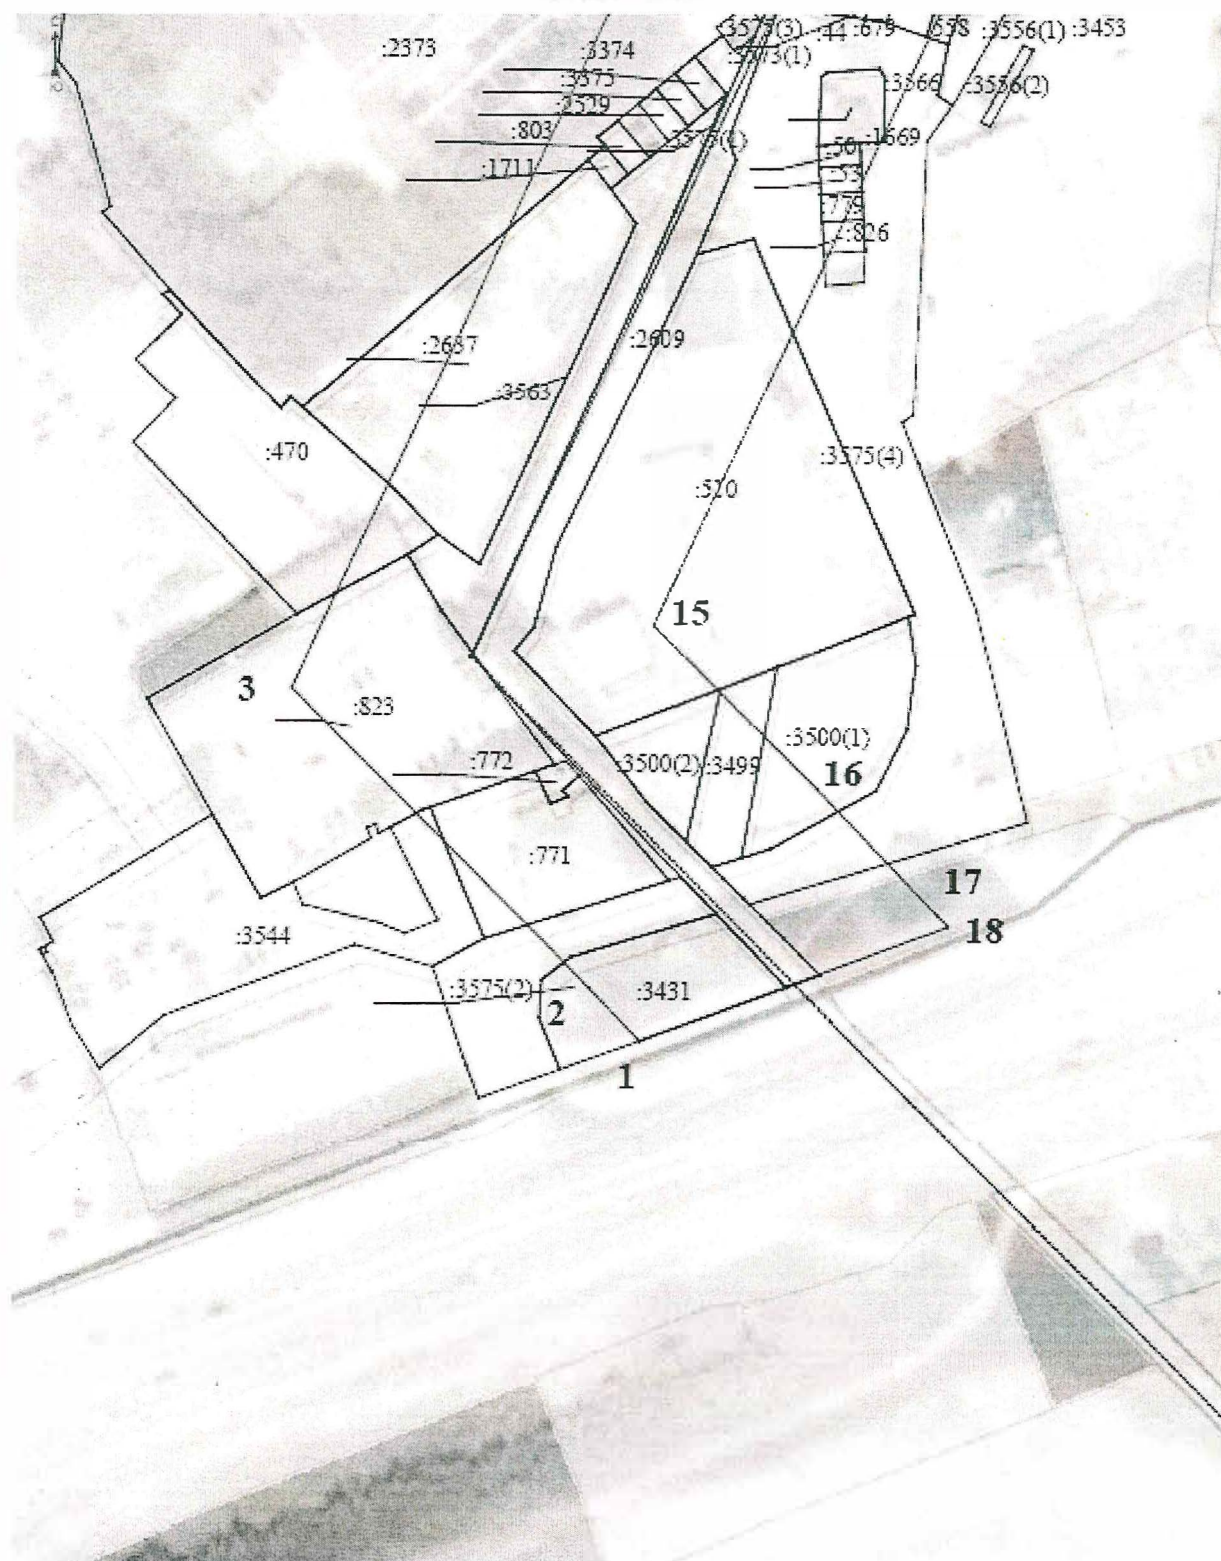

Масштаб 1:1000

Условные обозначения:

- Граница публичного сервитута
- Сооружение (шламопроводы)
- 59:00:1790001 Обозначение кадастрового квартала
- 1350 Кадастровый номер земельного участка

Приложение № 3
к распоряжению
комитета имущественных
отношений администрации
Пермского муниципального округа
от 05.10.2026 № 2663

ОПИСАНИЕ МЕСТОПОЛОЖЕНИЯ ГРАНИЦ ПУБЛИЧНОГО СЕРВИТУТА

1. Система координат <u>МСК-59. зона 2</u>					
2. Сведения о характерных точках границ объекта					
Обозначение характерных точек границ	Координаты, м		Метод определения координат характерной точки	Средняя квадратическая погрешность положения характерной точки (М), м	Описание обозначения точки на местности (при наличии)
	X	Y			
1	2	3	4	5	6
Граница1(1)	—	—	—	—	—
1	510876.17	2222603.96	Аналитический метод	0.10	—
2	510886.68	2222593.75	Аналитический метод	0.10	—
3	510947.88	2222532.98	Аналитический метод	0.10	—
4	511090.08	2222599.53	Аналитический метод	0.10	—
5	511308.00	2222491.41	Аналитический метод	0.10	—
6	511332.61	2222479.28	Аналитический метод	0.10	—
7	511341.35	2222506.56	Аналитический метод	0.10	—
8	511342.47	2222510.05	Аналитический метод	0.10	—
9	511342.53	2222510.24	Аналитический метод	0.10	—
10	511347.53	2222518.44	Аналитический метод	0.10	—
11	511356.24	2222535.71	Аналитический метод	0.10	—
12	511335.05	2222545.95	Аналитический метод	0.10	—
13	511297.07	2222564.83	Аналитический метод	0.10	—
14	511090.82	2222667.33	Аналитический метод	0.10	—
15	510960.79	2222606.60	Аналитический метод	0.10	—
16	510927.30	2222639.79	Аналитический метод	0.10	—
17	510901.43	2222664.33	Аналитический метод	0.10	—
18	510899.14	2222666.58	Аналитический метод	0.10	—
1	510876.17	2222603.96	Аналитический метод	0.10	—
Граница1(2)	—	—	—	—	—
19	511492.34	2221992.61	Аналитический метод	0.10	—
20	511032.34	2221564.64	Аналитический метод	0.10	—
21	511073.20	2221520.72	Аналитический метод	0.10	—
22	511535.21	2221950.54	Аналитический метод	0.10	—
23	511541.37	2221956.28	Аналитический метод	0.10	—
24	511503.75	2222003.32	Аналитический метод	0.10	—
19	511492.34	2221992.61	Аналитический метод	0.10	—