

ГРАФИЧЕСКОЕ ОПИСАНИЕ

местоположения границ населенных пунктов, территориальных зон, особо охраняемых природных территорий, зон с особыми условиями использования территории

Публичный сервитут для газопровода низкого давления до границ земельного участка по адресу: Пермский край, Пермский район, с.п. Хохловское, ст Яблонька, уч.80

(наименование объекта, местоположение границ которого описано (далее - объект)

Раздел 1

Сведения об объекте		
№ п/п	Характеристики объекта	Описание характеристик
1	2	3
1	Местоположение объекта	Пермский край, Пермский м.о.
2	Площадь объекта ± величина погрешности определения площади ($P \pm \Delta P$), м²	347 ± 7
3	Иные характеристики объекта	1. Публичный сервитут для организации подключения (технологического присоединения) газоиспользующего оборудования к сети газораспределения в рамках догазификации: газопровод низкого давления до границ земельного участка по адресу: Пермский край, Пермский район, с.п. Хохловское, ст Яблонька, уч.80 (под строительство газопровода давлением до 1,2 Мпа, для размещения которого не требуется разрешения на строительство)», сроком на 10 лет 2. Цель установления публичного сервитута: Размещение объектов электросетевого хозяйства, тепловых сетей, водопроводных сетей, сетей водоотведения, линий и сооружений связи, линейных объектов системы газоснабжения, нефтепроводов и нефтепродуктопроводов, их неотъемлемых технологических частей, если указанные объекты являются объектами федерального, регионального или местного значения, либо необходимы для организации электро-, газо-, тепло-, водоснабжения населения и водоотведения, подключения (технологического присоединения) к сетям инженерно-технического обеспечения, либо переносятся в связи с изъятием земельных участков, на которых они ранее располагались, для государственных или муниципальных нужд (далее также - инженерные сооружения) 3. Срок публичного сервитута: Продолжительность: 49 лет

Раздел 2

Сведения о местоположении границ объекта					
1. Система координат МСК-59, зона 2					
2. Сведения о характерных точках границ объекта					
Обозначение характерных точек границ	Координаты, м		Метод определения координат характерной точки	Средняя квадратическая погрешность положения характерной точки (Mt), м	Описание обозначения точки на местности (при наличии)
	X	Y			
1	2	3	4	5	6
-	-	-	-	-	-

3. Сведения о характерных точках части (частей) границы объекта					
Обозначение характерных точек части границы	Координаты, м		Метод определения координат характерной точки	Средняя квадратическая погрешность положения характерной точки (Mt), м	Описание обозначения точки на местности (при наличии)
	X	Y			
1	2	3	4	5	6
Часть N 1					
1	535413.73	2234594.97	Геодезический метод	0.1	Закрепление отсутствует
2	535417.45	2234597.01	Геодезический метод	0.1	Закрепление отсутствует
3	535414.19	2234617.67	Геодезический метод	0.1	Закрепление отсутствует
4	535411.46	2234637.53	Геодезический метод	0.1	Закрепление отсутствует
5	535407.20	2234653.67	Геодезический метод	0.1	Закрепление отсутствует
6	535402.92	2234662.43	Геодезический метод	0.1	Закрепление отсутствует
7	535399.35	2234660.61	Геодезический метод	0.1	Закрепление отсутствует
8	535403.39	2234652.46	Геодезический метод	0.1	Закрепление отсутствует
9	535407.52	2234636.87	Геодезический метод	0.1	Закрепление отсутствует
10	535410.23	2234617.07	Геодезический метод	0.1	Закрепление отсутствует
1	535413.73	2234594.97	Геодезический метод	0.1	Закрепление отсутствует
Часть N 2					
11	535548.62	2234433.40	Геодезический метод	0.1	Закрепление отсутствует
12	535546.70	2234429.11	Геодезический метод	0.1	Закрепление отсутствует
13	535556.98	2234414.26	Геодезический метод	0.1	Закрепление отсутствует
14	535560.20	2234416.67	Геодезический метод	0.1	Закрепление отсутствует
11	535548.62	2234433.40	Геодезический метод	0.1	Закрепление отсутствует

План границ объекта

Обзорная схема границ объекта




Масштаб 1:1500

Используемые условные знаки и обозначения:

	Характерная точка границы объекта
	Надписи номеров характерных точек границы объекта
	Образуемая граница объекта
	Граница охранной зоны
	Обозначение границы охранной зоны
	Часть границы, сведения ЕГРН о которой позволяют однозначно определить ее положение на местности
	Надписи кадастрового номера земельного участка
	Граница кадастрового квартала
	Проектное местоположение инженерного сооружения (газопровода)
	Обозначение кадастрового квартала

План границ объекта

Выносной лист № 1

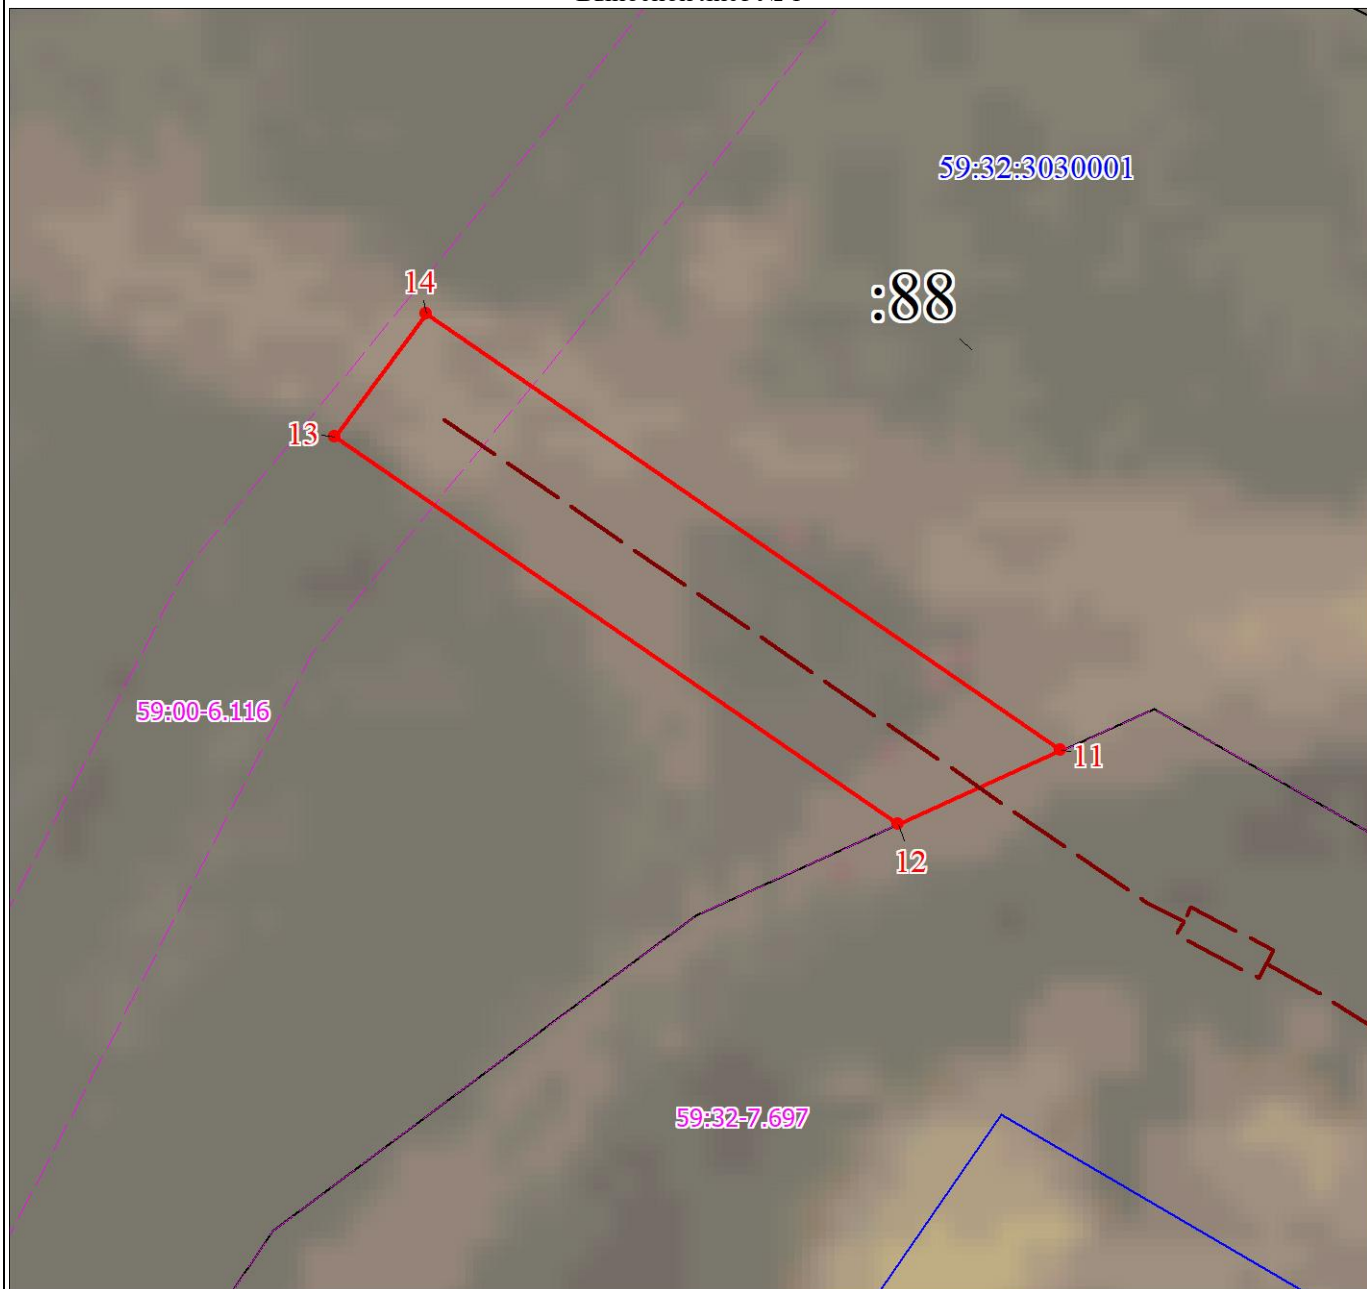

Масштаб 1:200


Используемые условные знаки и обозначения:

Условные обозначения представлены на листе 3

Раздел 4

План границ объекта

Выносной лист № 2

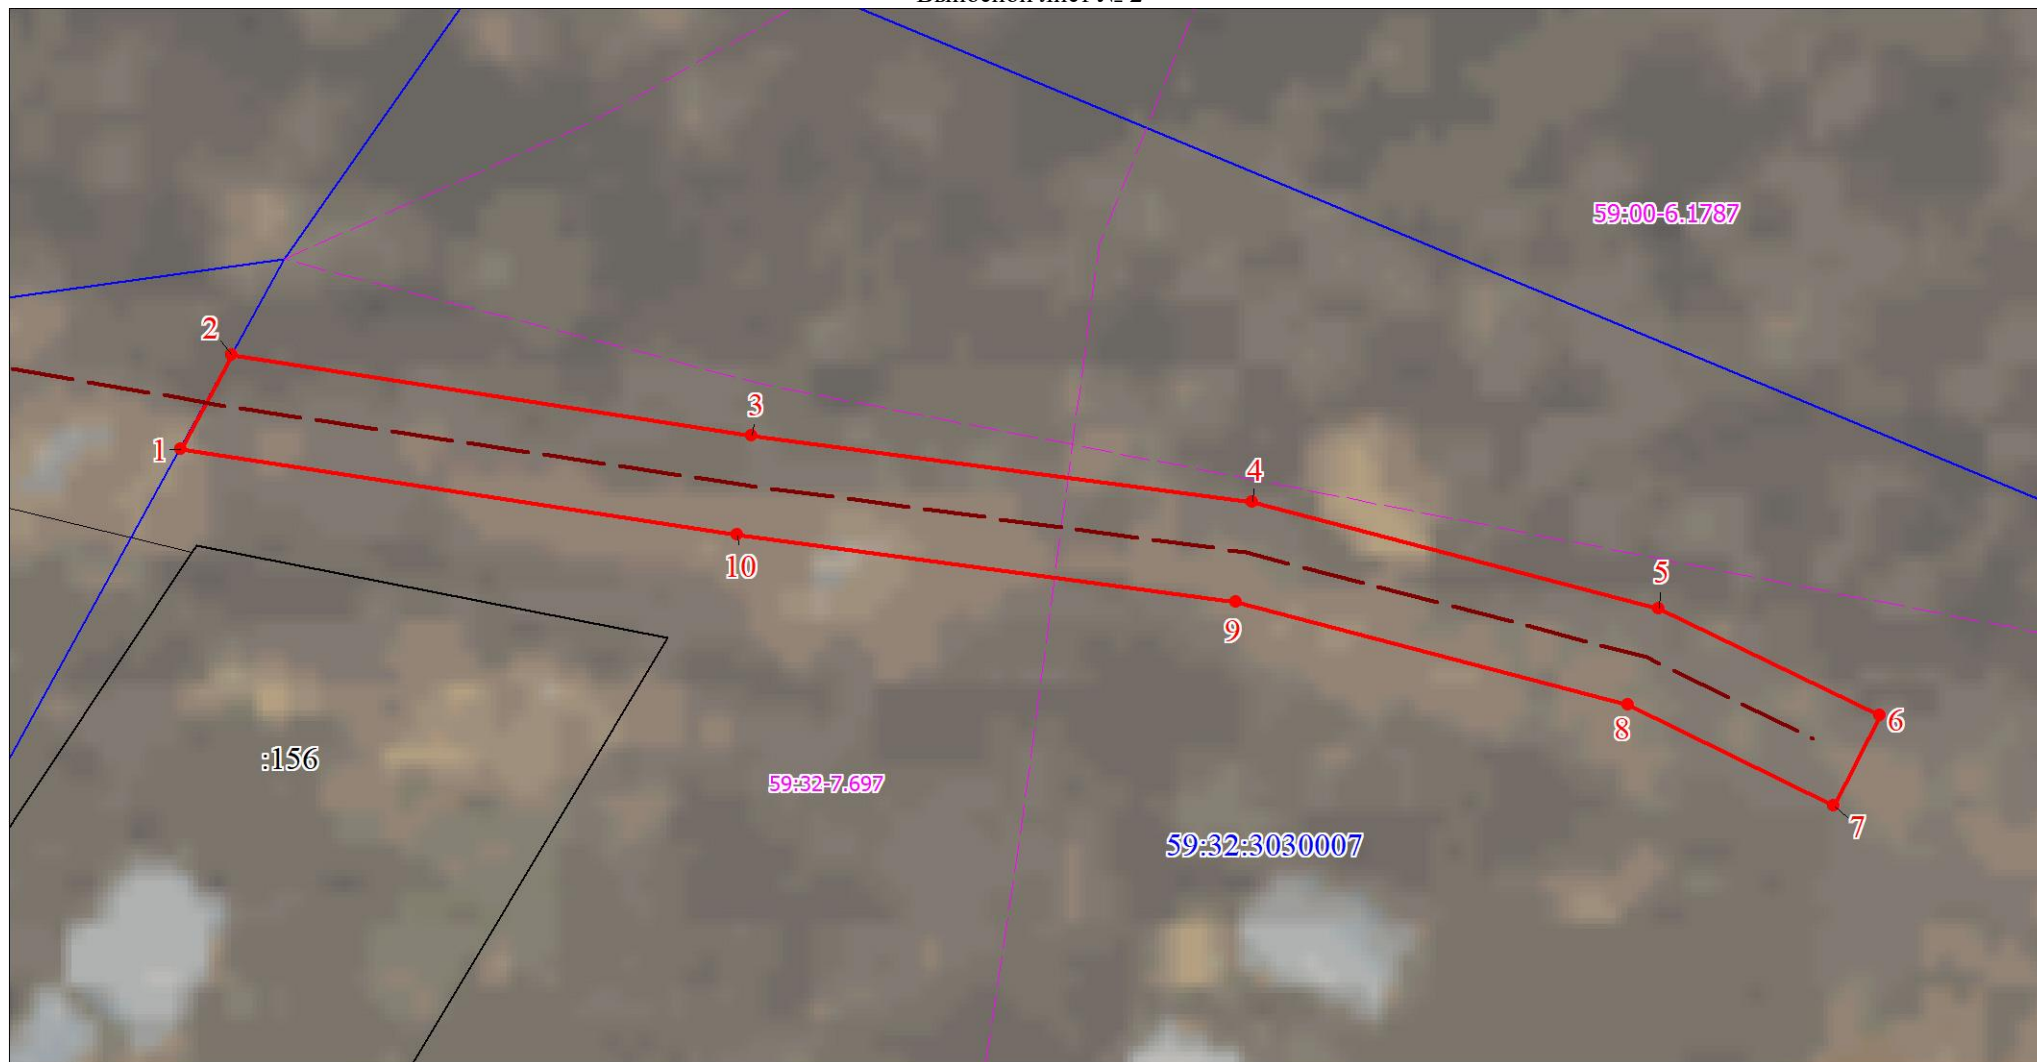

Масштаб 1:300

Используемые условные знаки и обозначения:

Условные обозначения представлены на листе 3