


ГЕНЕРАЛЬНЫЙ ПЛАН ПЕРМСКОГО МУНИЦИПАЛЬНОГО ОКРУГА ПЕРМСКОГО КРАЯ ЗА ГРАНИЦАМИ НАСЕЛЕННЫХ ПУНКТОВ НА ЧАСТЬ ТЕРРИТОРИИ КАДАСТРОВОГО КВАРТАЛА 59:32:4070004, ВКЛЮЧАЮЩЕГО ЗЕМЕЛЬНЫЕ УЧАСТКИ С КАДАСТРОВЫМИ НОМЕРАМИ 59:32:4070004:399, 59:32:4070004:398, 59:32:4070004:397 И ЗЕМЛИ, СОБСТВЕННОСТЬ НА КОТОРЫЕ НЕ РАЗГРАНИЧЕНА

Карта функциональных зон

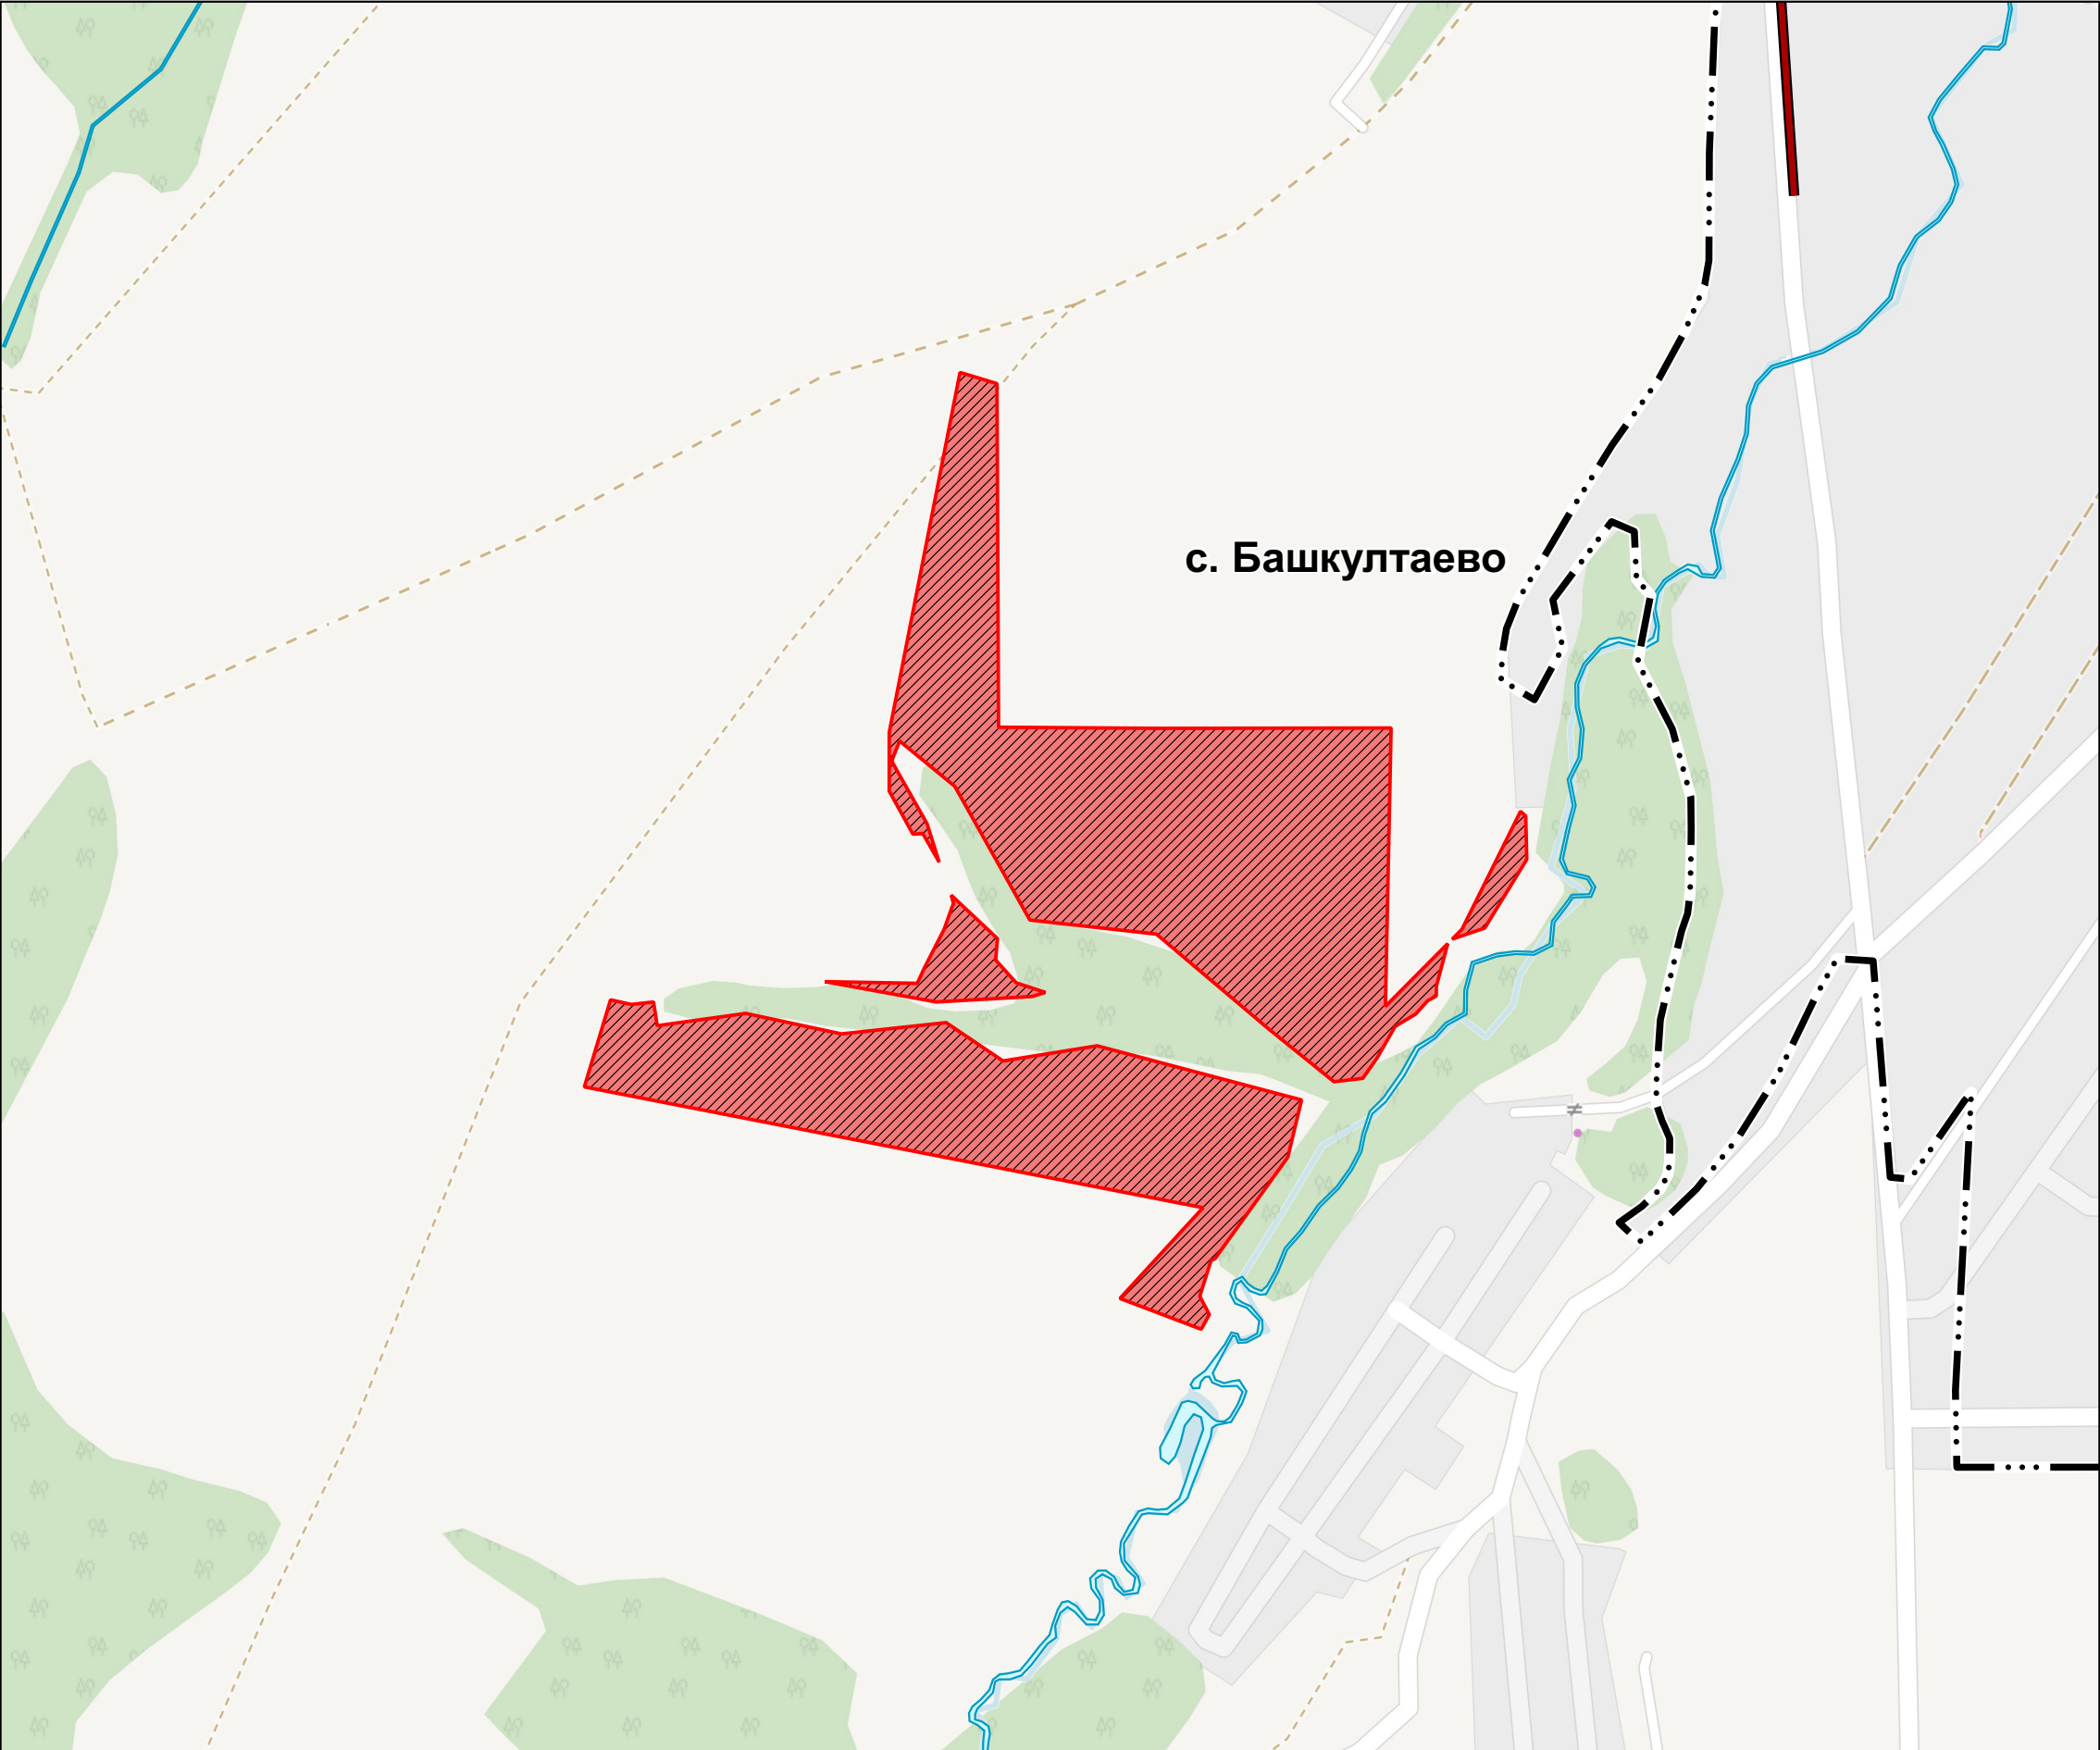

УСЛОВНЫЕ ОБОЗНАЧЕНИЯ

Границы единиц административно-территориального деления Российской Федерации

Существующие

— · · · Граница населенного пункта

Функциональные зоны

Планируемые

Зона отдыха

Существующие объекты и территории:

Автомобильные дороги

Автомобильные дороги местного значения

Иные обозначения

Водоток (река, ручей, канал)

Граница территории, применительно к которой подготовлен Генеральный план

