


ГЕНЕРАЛЬНЫЙ ПЛАН ПЕРМСКОГО МУНИЦИПАЛЬНОГО ОКРУГА ПЕРМСКОГО КРАЯ ЗА ГРАНИЦАМИ НАСЕЛЕННЫХ ПУНКТОВ НА ЧАСТЬ ТЕРРИТОРИИ КАДАСТРОВОГО КВАРТАЛА 59:32:4070004, ВКЛЮЧАЮЩЕГО ЗЕМЕЛЬНЫЕ УЧАСТКИ С КАДАСТРОВЫМИ НОМЕРАМИ 59:32:4070004:399, 59:32:4070004:398, 59:32:4070004:397 И ЗЕМЛИ, СОБСТВЕННОСТЬ НА КОТОРЫЕ НЕ РАЗГРАНИЧЕНА

Карта объектов и территорий, оказывающих влияние на установление функциональной зоны

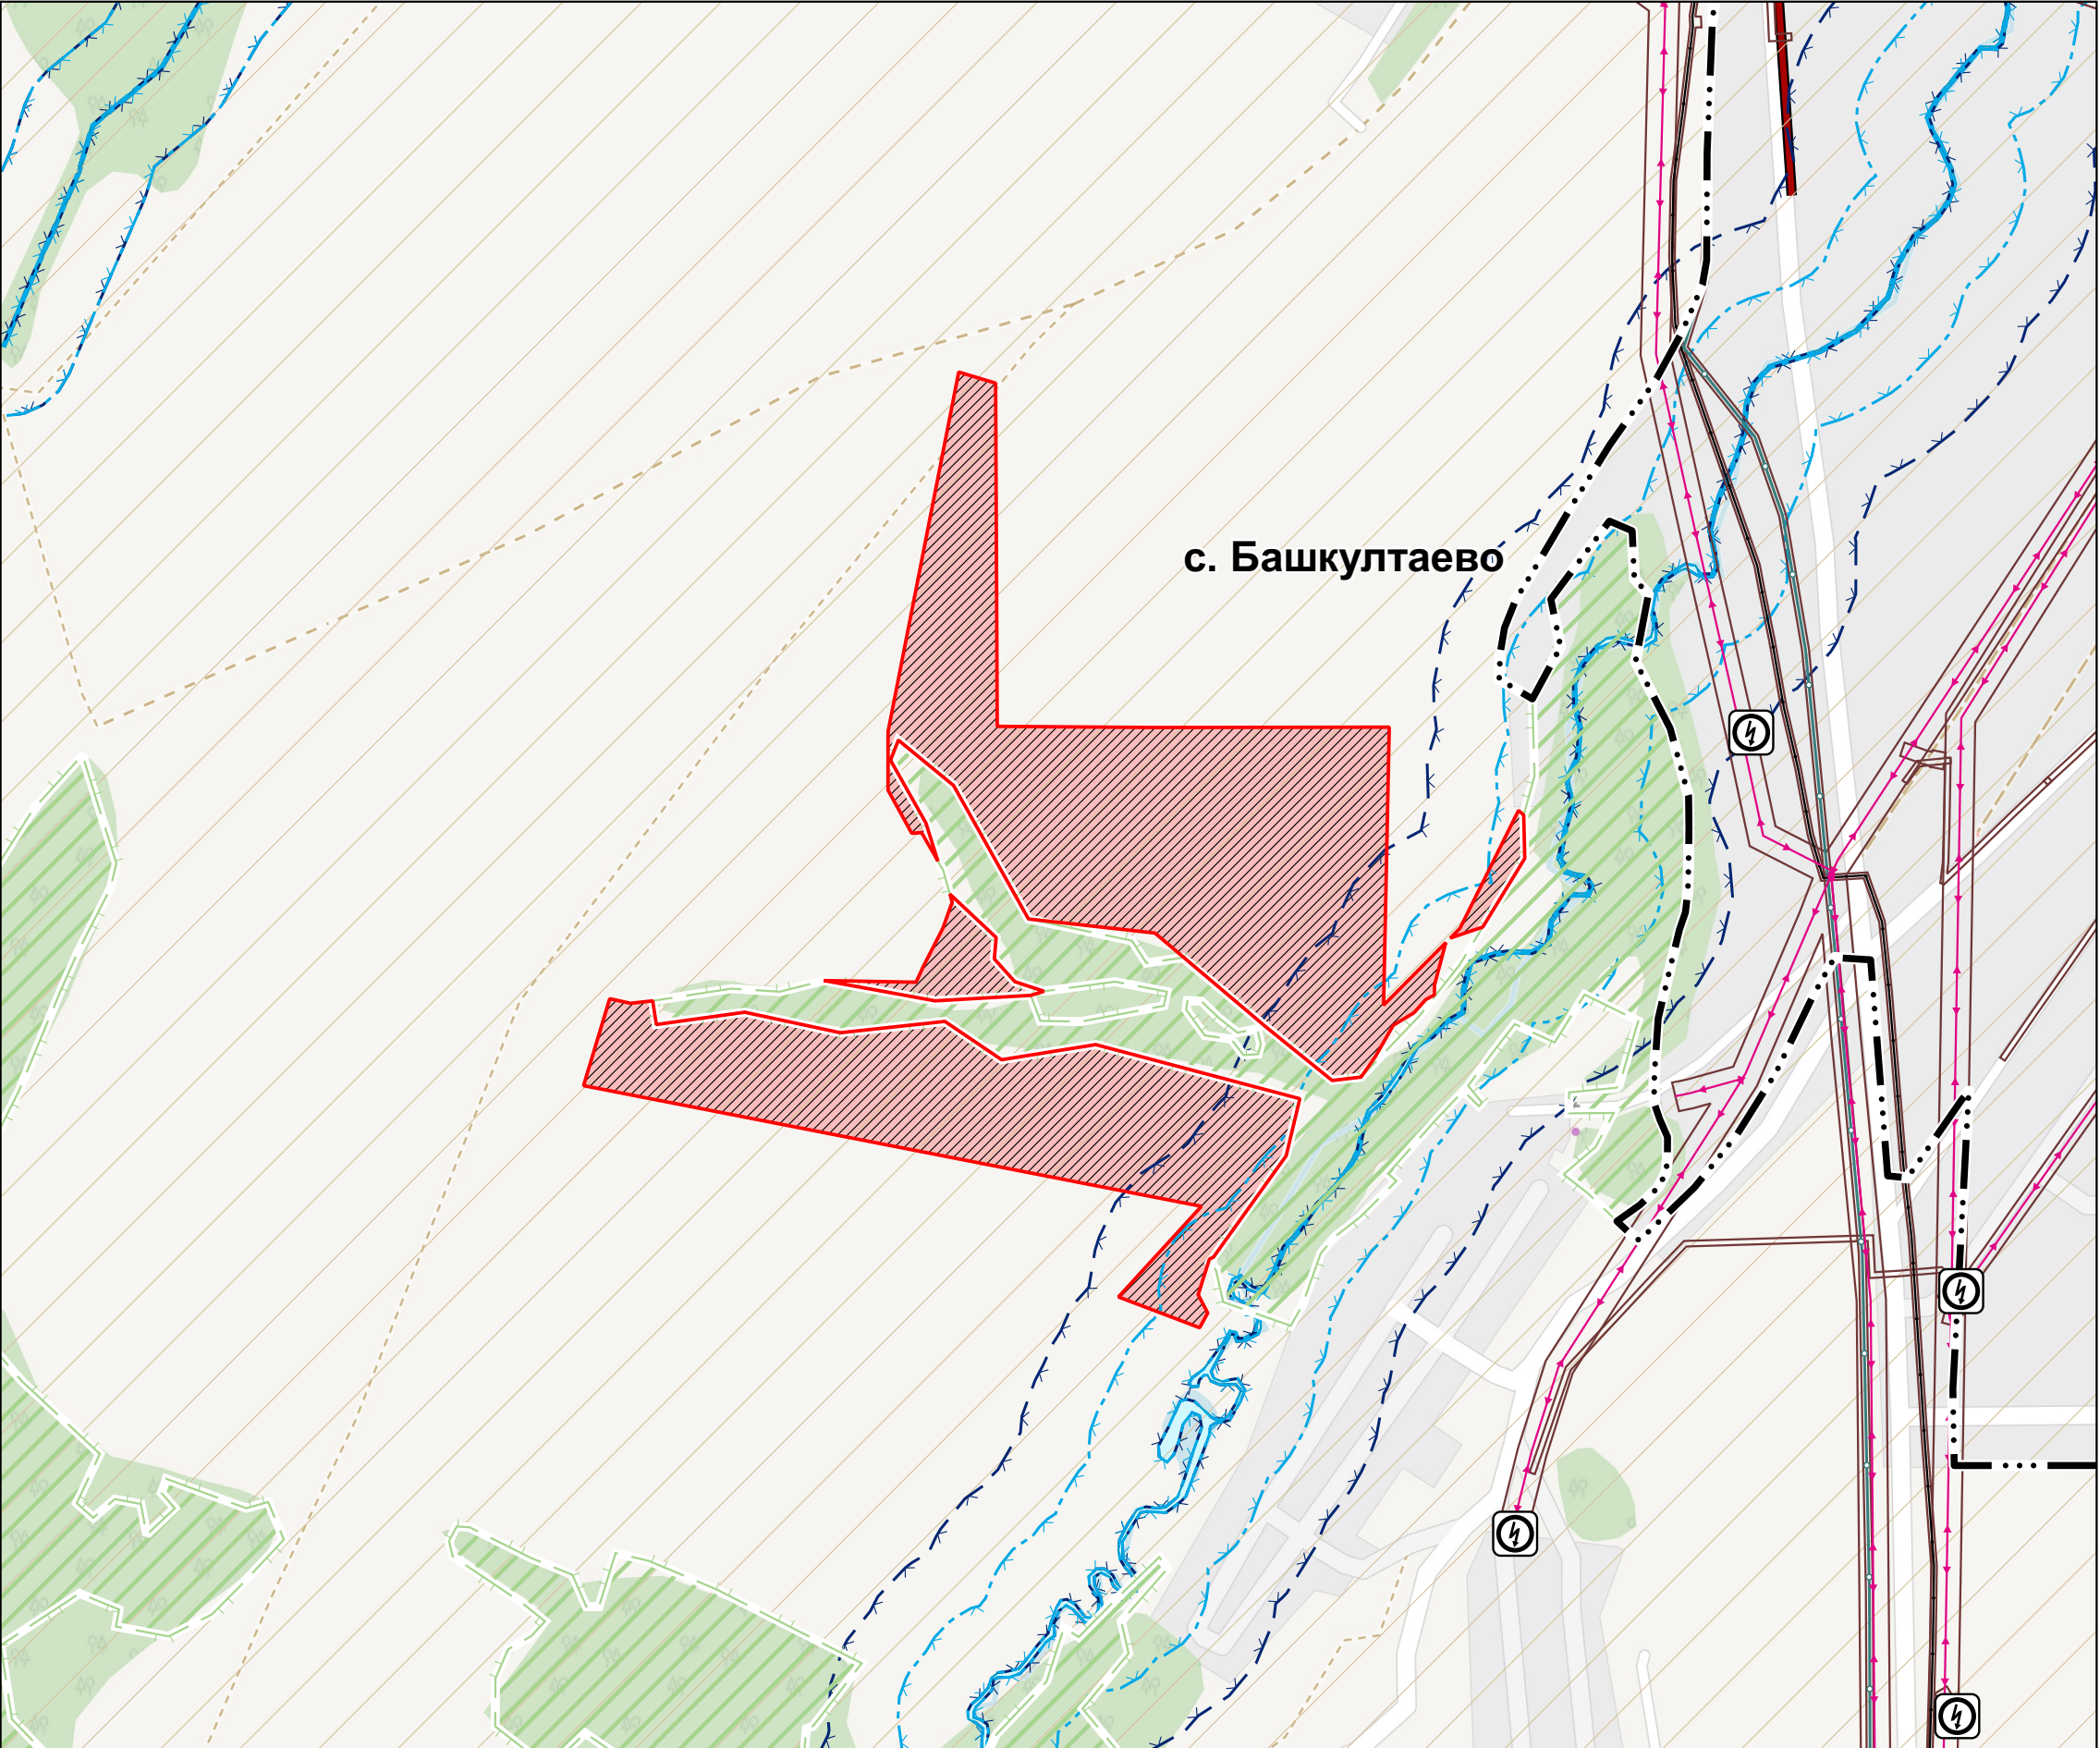

УСЛОВНЫЕ ОБОЗНАЧЕНИЯ

Границы единиц административно-территориального деления Российской Федерации

Существующие

Граница населенного пункта

Земли по категориям

Планируемые

Земли особо охраняемых территорий и объектов

Существующие объекты и территории:

Автомобильные дороги

Автомобильные дороги местного значения

Линии электропередачи (ЛЭП)

Линии электропередачи 10 кВ

Электрические подстанции

Трансформаторная подстанция (ТП)

Сети электросвязи

Линия связи

Водоохранные зоны

Водоохранная зона

Прибрежные защитные полосы

Прибрежная защитная полоса

Охранная зона инженерных коммуникаций

Охранная зона газопроводов и систем газоснабжения

Охранная зона объектов электроэнергетики, объектов электросетевого хозяйства и объектов по производству электрической энергии (вдоль линий электропередачи, вокруг подстанций)

Охранная зона линий и сооружений связи

Иные зоны с особыми условиями использования

Приаэродромная территория

Леса

Границы лесничества

Иные обозначения

Водоток (река, ручей, канал)

Граница территории, применительно к которой подготовлен Генеральный план

