


ГЕНЕРАЛЬНЫЙ ПЛАН ПЕРМСКОГО МУНИЦИПАЛЬНОГО ОКРУГА НА ЧАСТЬ ТЕРРИТОРИИ ЗА ГРАНИЦАМИ НАСЕЛЕННЫХ ПУНКТОВ ПРИМЕНительно К ЗЕМЕЛЬНЫМ УЧАСТКАМ С КАДАСТРОВЫМИ НОМЕРАМИ 59:32:4370001:282, 59:32:4370001:283, 59:32:4370001:284, 59:32:4370001:292, 59:32:4370001:293, 59:32:4370001:294, 59:32:4370001:911, 59:32:4370001:116, 59:32:4370001:176, 59:32:4370001:323, 59:32:4370001:239, 59:32:4370001:288, 59:32:4370001:289, 59:32:4370001:290, 59:32:4370001:1096, 59:32:4370001:1152, 59:32:4370001:1153, 59:32:4370001:1154, 59:32:4370001:1155, 59:32:4370001:1149, 59:32:4370001:1150, 59:32:4370001:19, 59:32:4370001:40, 59:32:4370001:859, 59:32:4370001:683, 59:32:4370001:858, 59:32:4370001:852, 59:32:4370001:828, 59:32:4370001:701, 59:32:4370001:702 И ТЕРРИТОРИИ, РАСПОЛОЖЕННОЙ МЕЖДУ ЗЕМЕЛЬНЫМИ УЧАСТКАМИ С КАДАСТРОВЫМИ НОМЕРАМИ 59:32:4370001:239, 59:32:4370001:289, 59:32:4370001:1115, 59:32:4370001:1096 и 59:32:4370001:1153

Карта границ населенных пунктов (в том числе границ образуемых населенных пунктов), входящих в состав Пермского муниципального округа Пермского края

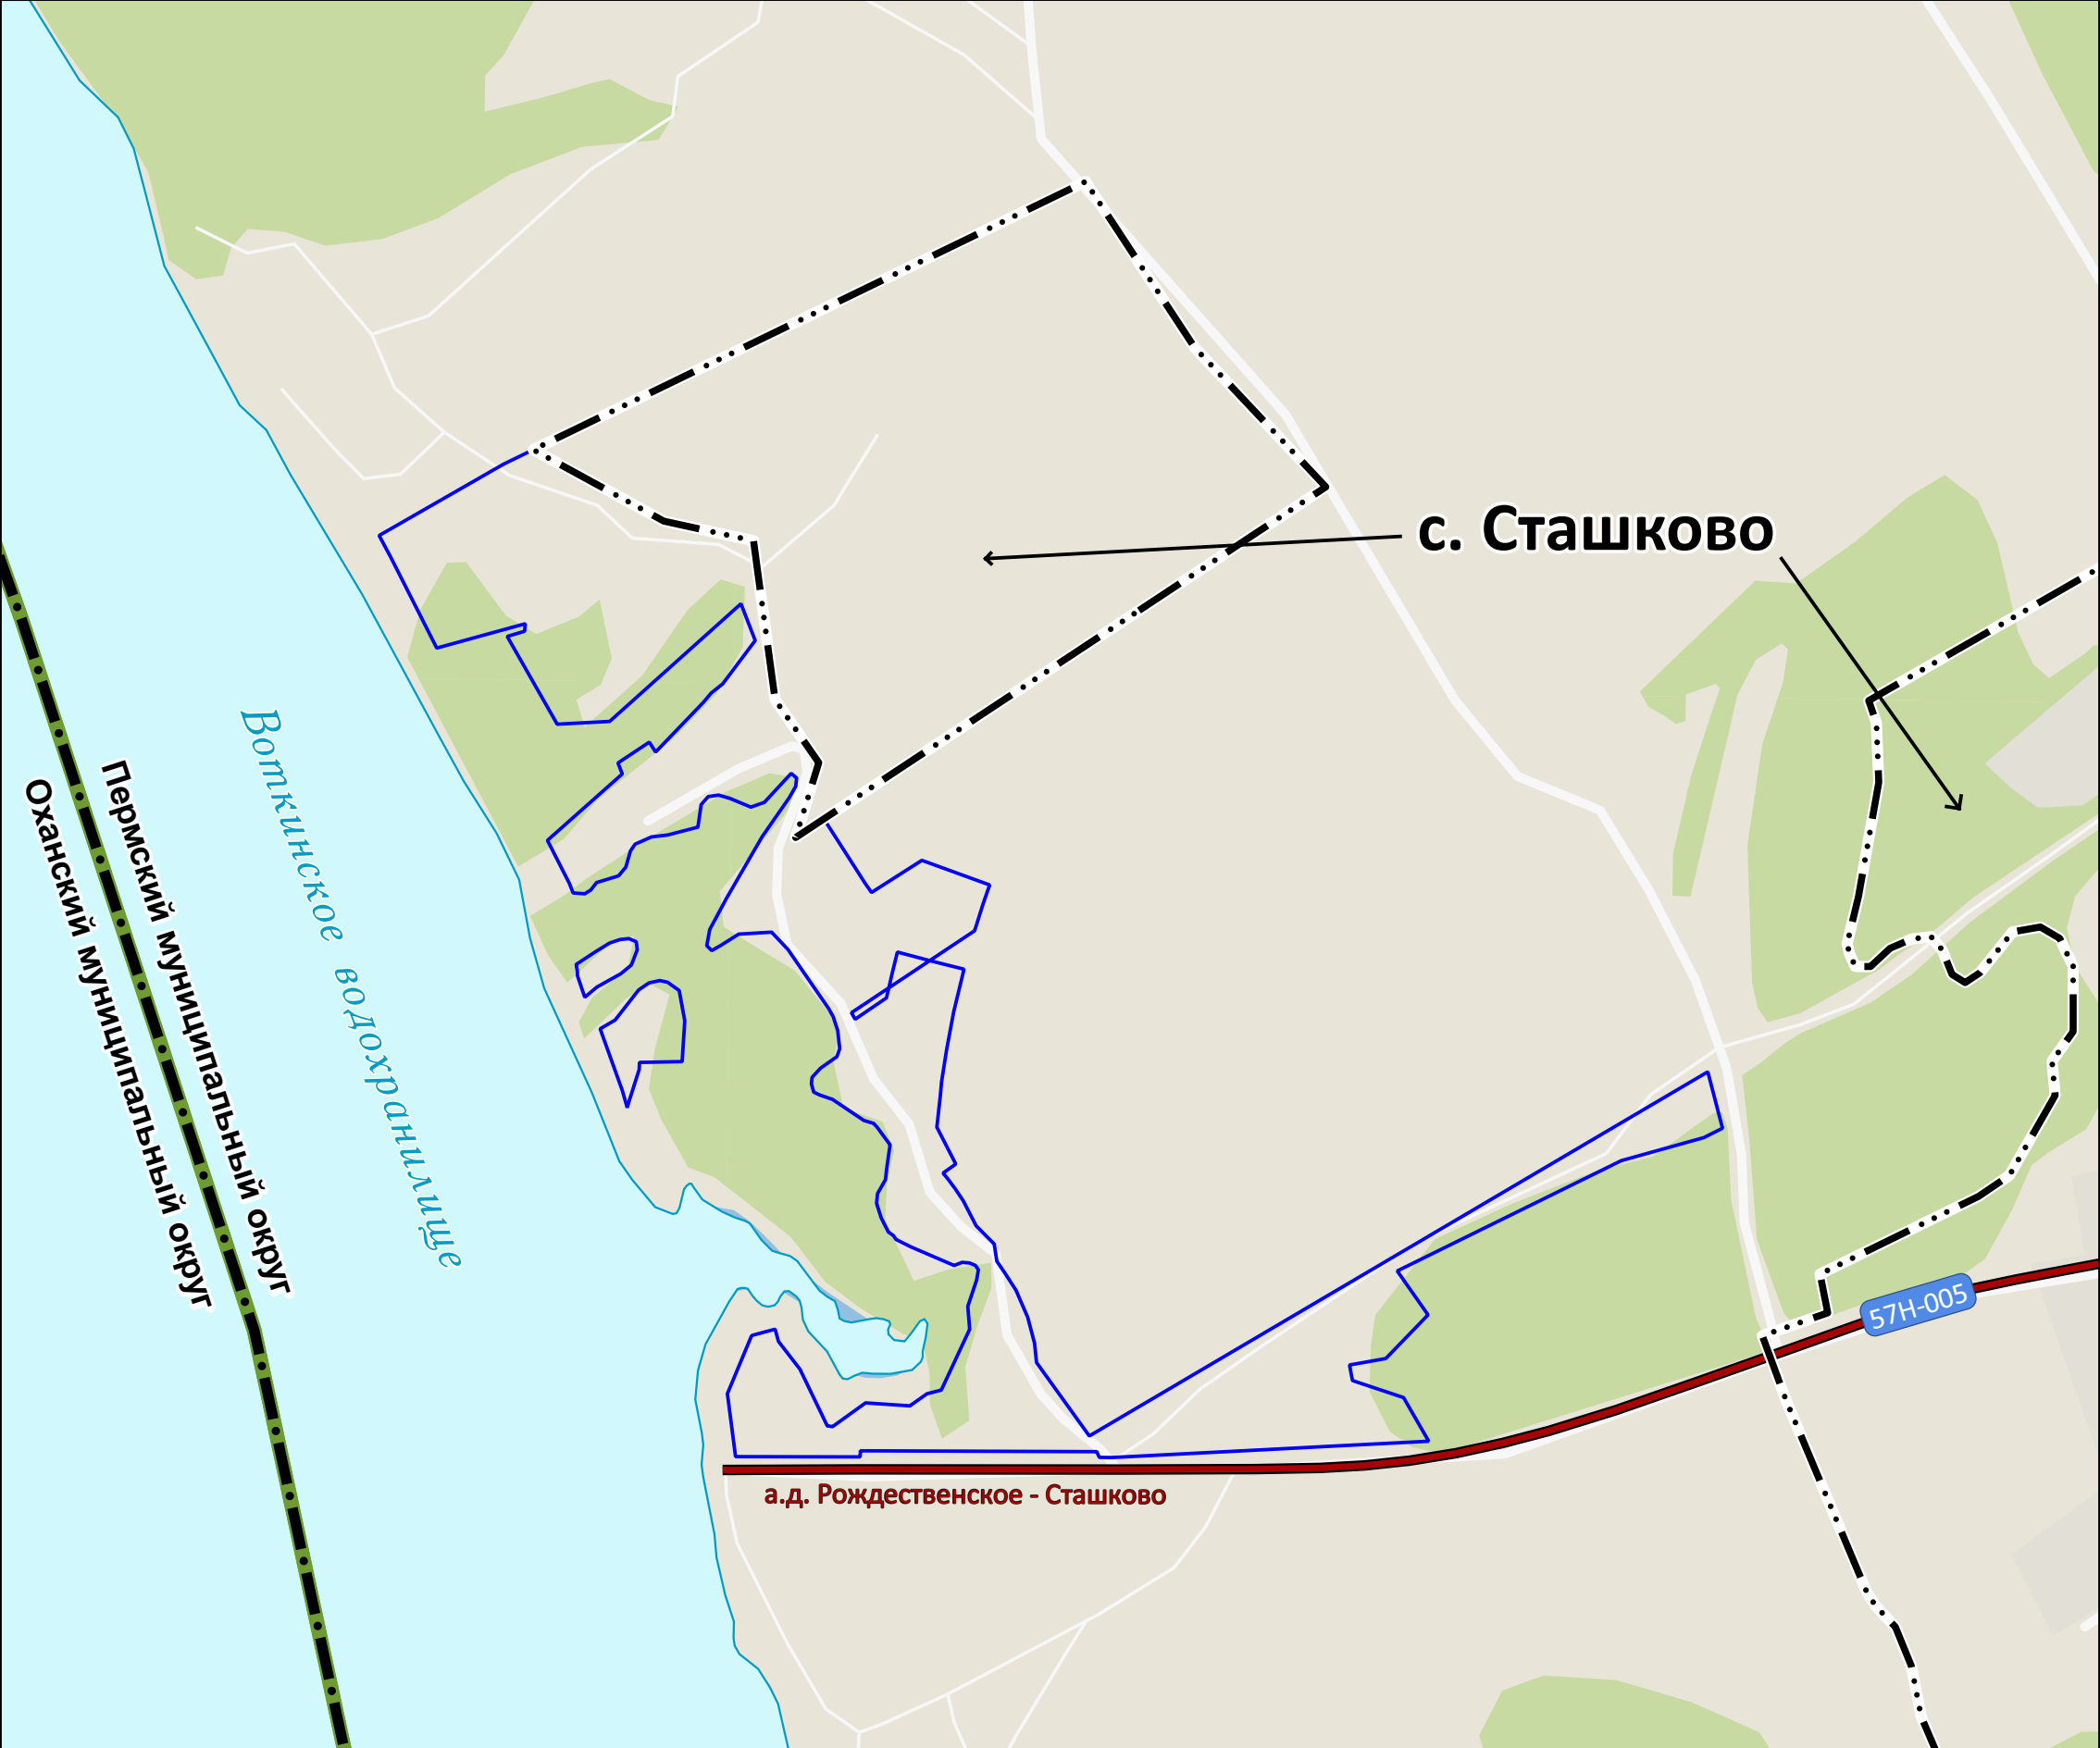

УСЛОВНЫЕ ОБОЗНАЧЕНИЯ

Существующие объекты и территории

Границы единиц административно-территориального деления Российской Федерации

Граница муниципального округа

Граница населенного пункта

Автомобильные дороги

Автомобильные дороги местного значения

Поверхностные водные объекты

Водоток (река, ручей, канал)

Иные обозначения

Граница территории, применительно к которой подготовлен Генеральный план

Территория, применительно к которой подготовлен Генеральный план, расположена вне границ населенных пунктов

Основная часть генерального плана	
Генеральный план Пермского муниципального округа пермского края на часть территории за границами населенных пунктов применительно к земельным участкам с кадастровыми номерами 59:32:4370001:282, 59:32:4370001:283, 59:32:4370001:284, 59:32:4370001:292, 59:32:4370001:293, 59:32:4370001:294, 59:32:4370001:911, 59:32:4370001:116, 59:32:4370001:176, 59:32:4370001:323, 59:32:4370001:239, 59:32:4370001:288, 59:32:4370001:289, 59:32:4370001:290, 59:32:4370001:1096, 59:32:4370001:1152, 59:32:4370001:1153, 59:32:4370001:1154, 59:32:4370001:1155, 59:32:4370001:1149, 59:32:4370001:1150, 59:32:4370001:19, 59:32:4370001:40, 59:32:4370001:859, 59:32:4370001:683, 59:32:4370001:858, 59:32:4370001:852, 59:32:4370001:828, 59:32:4370001:701, 59:32:4370001:702 и территории, расположенной между земельными участками с кадастровыми номерами 59:32:4370001:239, 59:32:4370001:289, 59:32:4370001:1115, 59:32:4370001:1096 и 59:32:4370001:1153	
Карта границ населенных пунктов (в том числе границ образуемых населенных пунктов), входящих в состав Пермского муниципального округа Пермского края	
Масштаб	1:5000
Формат листа	A3
Лист	1