


МАТЕРИАЛЫ ПО ОБОСНОВАНИЮ ГЕНЕРАЛЬНОГО ПЛАНА ПЕРМСКОГО МУНИЦИПАЛЬНОГО ОКРУГА НА ЧАСТЬ ТЕРРИТОРИИ ЗА ГРАНИЦАМИ НАСЕЛЕННЫХ ПУНКТОВ ПРИМЕНИТЕЛЬНО К ЗЕМЕЛЬНЫМ УЧАСТКАМ С КАДАСТРОВЫМИ НОМЕРАМИ 59:32:4370001:282, 59:32:4370001:283, 59:32:4370001:284, 59:32:4370001:292, 59:32:4370001:293, 59:32:4370001:294, 59:32:4370001:911, 59:32:4370001:116, 59:32:4370001:176, 59:32:4370001:323, 59:32:4370001:239, 59:32:4370001:288, 59:32:4370001:289, 59:32:4370001:290, 59:32:4370001:1096, 59:32:4370001:1152, 59:32:4370001:1153, 59:32:4370001:1154, 59:32:4370001:1155, 59:32:4370001:1149, 59:32:4370001:1150, 59:32:4370001:19, 59:32:4370001:40, 59:32:4370001:859, 59:32:4370001:683, 59:32:4370001:858, 59:32:4370001:852, 59:32:4370001:828, 59:32:4370001:701, 59:32:4370001:702 И ТЕРРИТОРИИ, РАСПОЛОЖЕННОЙ МЕЖДУ ЗЕМЕЛЬНЫМИ УЧАСТКАМИ С КАДАСТРОВЫМИ НОМЕРАМИ 59:32:4370001:239, 59:32:4370001:289, 59:32:4370001:1115, 59:32:4370001:1096 И 59:32:4370001:1153

Карта объектов и территорий, оказывающих влияние на установление функциональной зоны

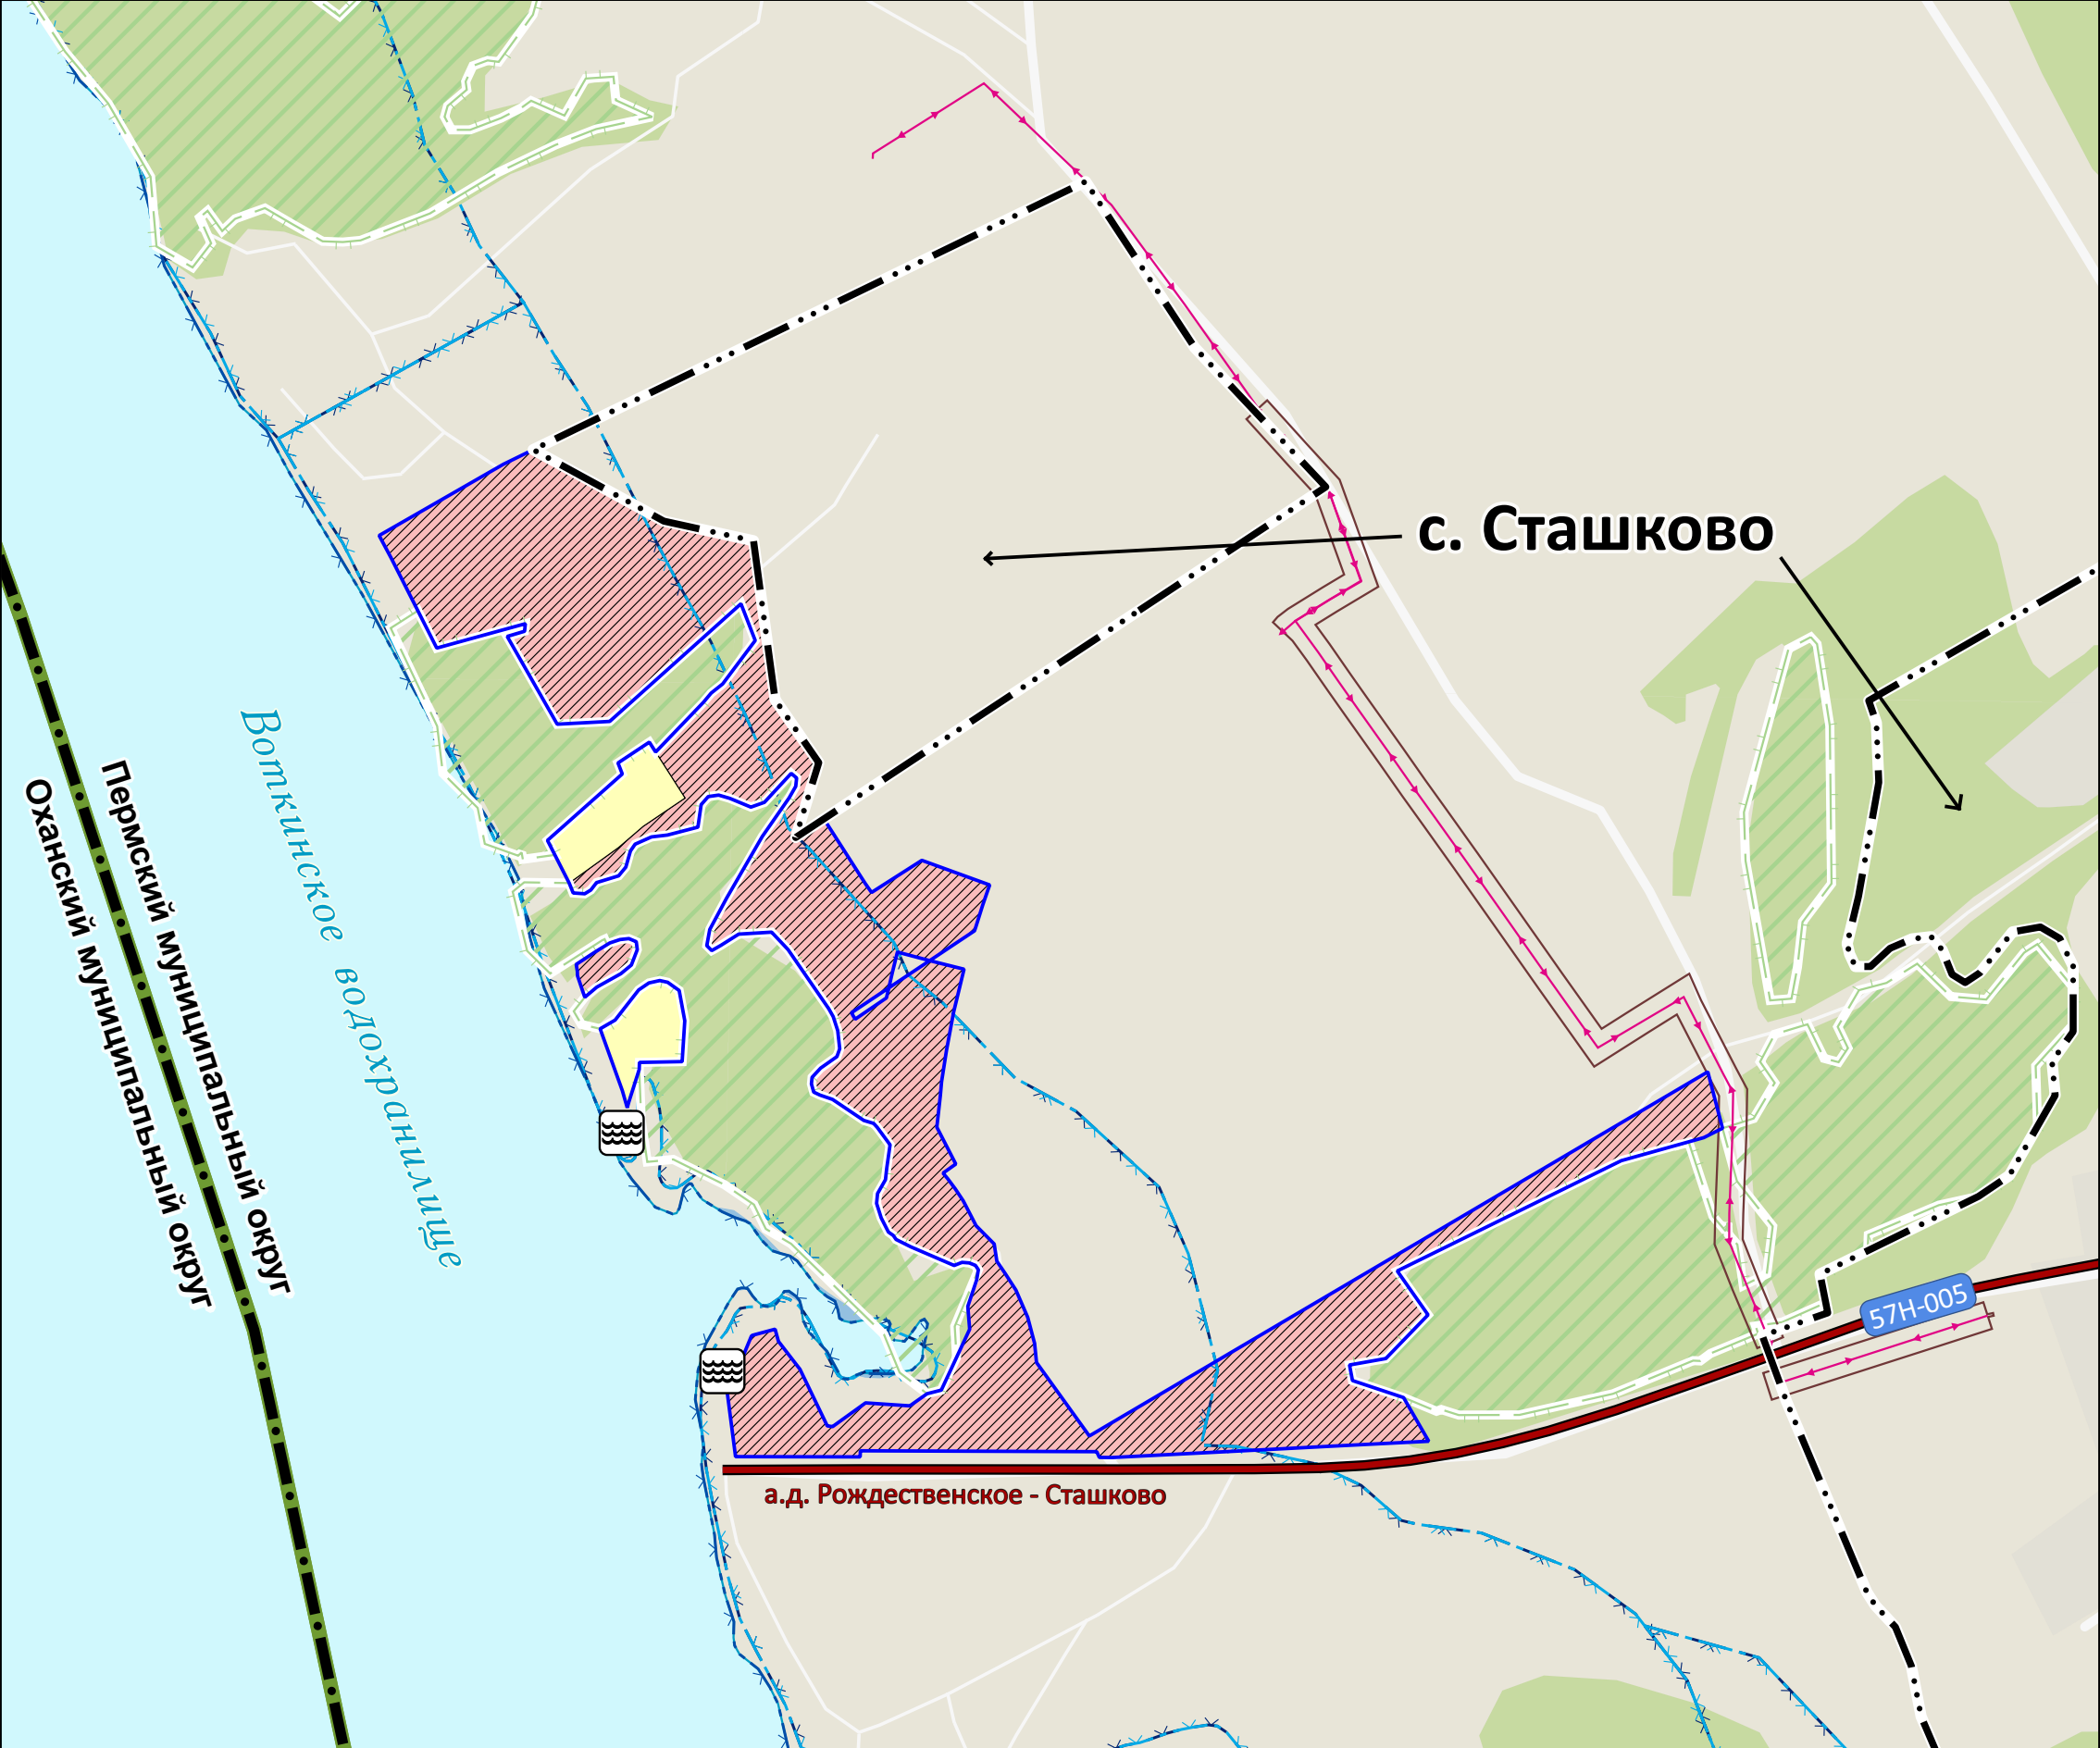

УСЛОВНЫЕ ОБОЗНАЧЕНИЯ

Существующие объекты и территории

Границы единиц административно-территориального деления Российской Федерации

Граница муниципального округа

Граница населенного пункта

Земли по категориям

Земли сельскохозяйственного назначения

Автомобильные дороги

Автомобильные дороги местного значения

Линии электропередачи (ЛЭП)

Линии электропередачи 10 кВ

Объекты инженерной защиты от опасных геологических процессов

Сооружения для защиты берегов морей, водохранилищ, озер, рек местного значения

Береговые полосы

Береговая полоса

Водоохранные зоны

Водоохранная зона

Прибрежные защитные полосы

Прибрежная защитная полоса

Леса

Границы лесничества

Охранная зона инженерных коммуникаций

Охранная зона объектов электроэнергетики, объектов электросетевого хозяйства и объектов по производству электрической энергии (вдоль линий электропередачи, вокруг подстанций)

Поверхностные водные объекты

Водоток (река, ручей, канал)

Планируемые территории

Земли по категориям

Земли особо охраняемых территорий и объектов

Иные обозначения

Граница территории, применительно к которой подготовлен Генеральный план

Материалы по обоснованию генерального плана	
Генеральный план Пермского муниципального округа пермского края на часть территории за границами населенных пунктов применительно к земельным участкам с кадастровыми номерами 59:32:4370001:282, 59:32:4370001:283, 59:32:4370001:284, 59:32:4370001:292, 59:32:4370001:293, 59:32:4370001:294, 59:32:4370001:911, 59:32:4370001:116, 59:32:4370001:176, 59:32:4370001:323, 59:32:4370001:239, 59:32:4370001:288, 59:32:4370001:289, 59:32:4370001:290, 59:32:4370001:1096, 59:32:4370001:1152, 59:32:4370001:1153, 59:32:4370001:1154, 59:32:4370001:1155, 59:32:4370001:1149, 59:32:4370001:1150, 59:32:4370001:19, 59:32:4370001:40, 59:32:4370001:859, 59:32:4370001:683, 59:32:4370001:858, 59:32:4370001:852, 59:32:4370001:828, 59:32:4370001:701, 59:32:4370001:702 и территории, расположенной между земельными участками с кадастровыми номерами 59:32:4370001:239, 59:32:4370001:289, 59:32:4370001:1115, 59:32:4370001:1096 и 59:32:4370001:1153	
Карта объектов и территорий, оказывающих влияние на установление функциональной зоны	
Масштаб	1:5000
Формат листа	A3
Лист	1