



**МИНИСТЕРСТВО ПО УПРАВЛЕНИЮ
ИМУЩЕСТВОМ И ГРАДОСТРОИТЕЛЬНОЙ
ДЕЯТЕЛЬНОСТИ ПЕРМСКОГО КРАЯ**

П Р И К А З

05.02.2026

№ 31-02-1-4-191

Об утверждении Генерального
плана Пермского муниципального
округа Пермского края на часть
территории за границами населенных
пунктов применительно к отдельным
земельным участкам и территории,
расположенной между земельными
участками с кадастровыми номерами
59:32:4370001:239, 59:32:4370001:289,
59:32:4370001:1115, 59:32:4370001:1096
и 59:32:4370001:1153

В соответствии со статьями 24, 25 Градостроительного кодекса Российской Федерации, Законом Пермского края от 14 сентября 2011 г. № 805-ПК «О градостроительной деятельности в Пермском крае», Законом Пермского края от 13 декабря 2024 г. № 382-ПК «О перераспределении отдельных полномочий в области градостроительной деятельности между органами государственной власти Пермского края и органами местного самоуправления Пермского муниципального округа Пермского края, Краснокамского муниципального округа Пермского края, Добрянского муниципального округа Пермского края», пунктами 3.14, 3.81.13(6) Положения о Министерстве по управлению имуществом и градостроительной деятельности Пермского края (далее – Министерство), утвержденного постановлением Правительства Пермского края от 15 декабря 2006 г. № 88-п, Порядком подготовки проектов генеральных планов Пермского муниципального округа Пермского края, Краснокамского муниципального округа Пермского края, Добрянского муниципального округа Пермского края, проектов о внесении в них изменений, утвержденным приказом Министерства от 13 декабря 2024 г. № 31-02-1-4-3420, на основании заключения от 19 января 2026 г. № 31-05-1-10исх-22 о согласовании Правительством Пермского края проекта Генерального плана Пермского муниципального округа Пермского края на часть территории за границами населенных пунктов применительно к земельным участкам с кадастровыми номерами 59:32:4370001:282, 59:32:4370001:283, 59:32:4370001:284, 59:32:4370001:292, 59:32:4370001:293, 59:32:4370001:294,



59:32:4370001:911, 59:32:4370001:116, 59:32:4370001:176, 59:32:4370001:323, 59:32:4370001:239, 59:32:4370001:288, 59:32:4370001:289, 59:32:4370001:290, 59:32:4370001:1096, 59:32:4370001:1152, 59:32:4370001:1153, 59:32:4370001:1154, 59:32:4370001:1155, 59:32:4370001:1149, 59:32:4370001:1150, 59:32:4370001:19, 59:32:4370001:40, 59:32:4370001:859, 59:32:4370001:683, 59:32:4370001:858, 59:32:4370001:852, 59:32:4370001:828, 59:32:4370001:701, 59:32:4370001:702 и территории, расположенной между земельными участками с кадастровыми номерами 59:32:4370001:239, 59:32:4370001:289, 59:32:4370001:1115, 59:32:4370001:1096 и 59:32:4370001:1153 (далее соответственно – земельные участки, территория), протокола общественных обсуждений по проекту Генерального плана Пермского муниципального округа Пермского края на часть территории за границами населенных пунктов применительно к земельным участкам и территории от 15 января 2026 г., заключения о результатах общественных обсуждений по проекту Генерального плана Пермского муниципального округа Пермского края на часть территории за границами населенных пунктов применительно к земельным участкам и территории от 20 января 2026 г. № 299-01-2026-11-вн-26

ПРИКАЗЫВАЮ:

1. Утвердить Генеральный план Пермского муниципального округа Пермского края на часть территории за границами населенных пунктов применительно к земельным участкам с кадастровыми номерами 59:32:4370001:282, 59:32:4370001:283, 59:32:4370001:284, 59:32:4370001:292, 59:32:4370001:293, 59:32:4370001:294, 59:32:4370001:911, 59:32:4370001:116, 59:32:4370001:176, 59:32:4370001:323, 59:32:4370001:239, 59:32:4370001:288, 59:32:4370001:289, 59:32:4370001:290, 59:32:4370001:1096, 59:32:4370001:1152, 59:32:4370001:1153, 59:32:4370001:1154, 59:32:4370001:1155, 59:32:4370001:1149, 59:32:4370001:1150, 59:32:4370001:19, 59:32:4370001:40, 59:32:4370001:859, 59:32:4370001:683, 59:32:4370001:858, 59:32:4370001:852, 59:32:4370001:828, 59:32:4370001:701, 59:32:4370001:702 и территории, расположенной между земельными участками с кадастровыми номерами 59:32:4370001:239, 59:32:4370001:289, 59:32:4370001:1115, 59:32:4370001:1096 и 59:32:4370001:1153 в следующем составе:

- 1.1. Положение о территориальном планировании;
- 1.2. Карта планируемого размещения объектов местного значения;
- 1.3. Карта границ населенных пунктов (в том числе границ образуемых населенных пунктов);
- 1.4. Карта функциональных зон;
- 1.5. Сведения о границах населенных пунктов (в том числе границах образуемых населенных пунктов).



2. Признать утратившим силу генеральный план муниципального образования «Юго-Камское сельское поселение» Пермского муниципального района Пермского края, утвержденный решением Совета депутатов Юго-Камского сельского поселения от 15 мая 2014 г. № 54 (в редакции решения Совета депутатов от 24 декабря 2014 г. № 92, решения Земского Собрания Пермского муниципального района Пермского края от 28 мая 2020 г. № 54, решения Думы Пермского муниципального округа Пермского края от 26 января 2023 г. № 101), в отношении части территории за границами населенных пунктов применительно к земельным участкам и территории.

3. Управлению градостроительной деятельности Министерства обеспечить направление настоящего приказа в администрацию Пермского муниципального округа Пермского края в течение пяти рабочих дней с даты подписания настоящего приказа для размещения на официальном сайте Пермского муниципального округа Пермского края.

4. Начальнику аналитического отдела Министерства в течение пяти рабочих дней с даты подписания настоящего приказа обеспечить его опубликование на официальном сайте Министерства в информационно-телекоммуникационной сети «Интернет».

5. Контроль за исполнением настоящего приказа возложить на начальника управления градостроительной деятельности Министерства.

6. Настоящий приказ вступает в силу через 10 дней после дня его официального опубликования.

Заместитель председателя Правительства-
министр по управлению имуществом
и градостроительной деятельности
Пермского края



Л.Г. Ведерникова



УТВЕРЖДЕН
приказом Министерства
по управлению имуществом
и градостроительной
деятельности Пермского края
от «___» _____ 2026 г.
05.02.2026 31-02-1-4-191

ГЕНЕРАЛЬНЫЙ ПЛАН ПЕРМСКОГО МУНИЦИПАЛЬНОГО
ОКРУГА ПЕРМСКОГО КРАЯ НА ЧАСТЬ ТЕРРИТОРИИ ЗА
ГРАНИЦАМИ НАСЕЛЕННЫХ ПУНКТОВ ПРИМЕНИТЕЛЬНО
К ЗЕМЕЛЬНЫМ УЧАСТКАМ С КАДАСТРОВЫМИ
НОМЕРАМИ 59:32:4370001:282, 59:32:4370001:283,
59:32:4370001:284, 59:32:4370001:292, 59:32:4370001:293,
59:32:4370001:294, 59:32:4370001:911, 59:32:4370001:116,
59:32:4370001:176, 59:32:4370001:323, 59:32:4370001:239,
59:32:4370001:288, 59:32:4370001:289, 59:32:4370001:290,
59:32:4370001:1096, 59:32:4370001:1152, 59:32:4370001:1153,
59:32:4370001:1154, 59:32:4370001:1155, 59:32:4370001:1149,
59:32:4370001:1150, 59:32:4370001:19, 59:32:4370001:40,
59:32:4370001:859, 59:32:4370001:683, 59:32:4370001:858,
59:32:4370001:852, 59:32:4370001:828, 59:32:4370001:701,
59:32:4370001:702 И ТЕРРИТОРИИ, РАСПОЛОЖЕННОЙ
МЕЖДУ ЗЕМЕЛЬНЫМИ УЧАСТКАМИ С КАДАСТРОВЫМИ
НОМЕРАМИ 59:32:4370001:239, 59:32:4370001:289,
59:32:4370001:1115, 59:32:4370001:1096 И 59:32:4370001:1153

ПОЛОЖЕНИЕ О ТЕРРИТОРИАЛЬНОМ ПЛАНИРОВАНИИ

2025



СОДЕРЖАНИЕ

ВВЕДЕНИЕ	3
1. СВЕДЕНИЯ О ВИДАХ, НАЗНАЧЕНИИ И НАИМЕНОВАНИЯХ ПЛАНИРУЕМЫХ ДЛЯ РАЗМЕЩЕНИЯ ОБЪЕКТОВ МЕСТНОГО ЗНАЧЕНИЯ, ИХ ОСНОВНЫЕ ХАРАКТЕРИСТИКИ, ИХ МЕСТОПОЛОЖЕНИЕ, А ТАКЖЕ ХАРАКТЕРИСТИКИ ЗОН С ОСОБЫМИ УСЛОВИЯМИ ИСПОЛЬЗОВАНИЯ ТЕРРИТОРИЙ	4
2. ПАРАМЕТРЫ ФУНКЦИОНАЛЬНЫХ ЗОН, А ТАКЖЕ СВЕДЕНИЯ О ПЛАНИРУЕМЫХ ДЛЯ РАЗМЕЩЕНИЯ В НИХ ОБЪЕКТАХ ФЕДЕРАЛЬНОГО ЗНАЧЕНИЯ, ОБЪЕКТАХ РЕГИОНАЛЬНОГО ЗНАЧЕНИЯ, ОБЪЕКТАХ МЕСТНОГО ЗНАЧЕНИЯ, ЗА ИСКЛЮЧЕНИЕМ ЛИНЕЙНЫХ ОБЪЕКТОВ.....	5
2.1. Параметры функциональных зон	5
2.2. Сведения о планируемых для размещения в них объектах федерального значения, объектах регионального значения, объектах местного значения, за исключением линейных объектов	6
3. СОСТАВ КАРТОГРАФИЧЕСКИХ МАТЕРИАЛОВ	7



ВВЕДЕНИЕ

Генеральный план Пермского муниципального округа Пермского края на часть территории за границами населенных пунктов применительно к земельным участкам с кадастровыми номерами 59:32:4370001:282, 59:32:4370001:283, 59:32:4370001:284, 59:32:4370001:292, 59:32:4370001:293, 59:32:4370001:294, 59:32:4370001:911, 59:32:4370001:116, 59:32:4370001:176, 59:32:4370001:323, 59:32:4370001:239, 59:32:4370001:288, 59:32:4370001:289, 59:32:4370001:290, 59:32:4370001:1096, 59:32:4370001:1152, 59:32:4370001:1153, 59:32:4370001:1154, 59:32:4370001:1155, 59:32:4370001:1149, 59:32:4370001:1150, 59:32:4370001:19, 59:32:4370001:40, 59:32:4370001:859, 59:32:4370001:683, 59:32:4370001:858, 59:32:4370001:852, 59:32:4370001:828, 59:32:4370001:701, 59:32:4370001:702 и территории, расположенной между земельными участками с кадастровыми номерами 59:32:4370001:239, 59:32:4370001:289, 59:32:4370001:1115, 59:32:4370001:1096 и 59:32:4370001:1153 (далее – Генеральный план) подготовлен на основании приказа Министерства по управлению имуществом и градостроительной деятельности Пермского края от 12 ноября 2025 г. № 31-02-1-4-3642.

В соответствии с частью 9 статьи 23 Градостроительного кодекса Российской Федерации и частью 4 статьи 12.1 Закона Пермского края от 14 сентября 2011 г. № 805-ПК «О градостроительной деятельности в Пермском крае» подготовка генерального плана может осуществляться применительно к отдельным территориям муниципального округа за границами населенных пунктов без последующего внесения в генеральный план изменений, относящихся к другим частям территорий муниципального округа.

Состав документов Генерального плана выполнен в соответствии со статьей 23 Градостроительного кодекса Российской Федерации.



**1. СВЕДЕНИЯ О ВИДАХ, НАЗНАЧЕНИИ И НАИМЕНОВАНИЯХ
ПЛАНИРУЕМЫХ ДЛЯ РАЗМЕЩЕНИЯ ОБЪЕКТОВ МЕСТНОГО
ЗНАЧЕНИЯ, ИХ ОСНОВНЫЕ ХАРАКТЕРИСТИКИ,
ИХ МЕСТОПОЛОЖЕНИЕ, А ТАКЖЕ ХАРАКТЕРИСТИКИ ЗОН
С ОСОБЫМИ УСЛОВИЯМИ ИСПОЛЬЗОВАНИЯ ТЕРРИТОРИЙ**

Размещение объектов местного значения на территории применительно к которой подготовлен Генеральный план, не предусмотрено.



2. ПАРАМЕТРЫ ФУНКЦИОНАЛЬНЫХ ЗОН, А ТАКЖЕ СВЕДЕНИЯ О ПЛАНИРУЕМЫХ ДЛЯ РАЗМЕЩЕНИЯ В НИХ ОБЪЕКТАХ ФЕДЕРАЛЬНОГО ЗНАЧЕНИЯ, ОБЪЕКТАХ РЕГИОНАЛЬНОГО ЗНАЧЕНИЯ, ОБЪЕКТАХ МЕСТНОГО ЗНАЧЕНИЯ, ЗА ИСКЛЮЧЕНИЕМ ЛИНЕЙНЫХ ОБЪЕКТОВ

2.1. Параметры функциональных зон

Генеральным планом в отношении земельных участков с кадастровыми номерами 59:32:4370001:282, 59:32:4370001:283, 59:32:4370001:284, 59:32:4370001:292, 59:32:4370001:293, 59:32:4370001:294, 59:32:4370001:911, 59:32:4370001:116, 59:32:4370001:176, 59:32:4370001:323, 59:32:4370001:239, 59:32:4370001:288, 59:32:4370001:289, 59:32:4370001:290, 59:32:4370001:1096, 59:32:4370001:1152, 59:32:4370001:1153, 59:32:4370001:1154, 59:32:4370001:1155, 59:32:4370001:859, 59:32:4370001:683, 59:32:4370001:858, 59:32:4370001:852, 59:32:4370001:828, 59:32:4370001:701, 59:32:4370001:702 и территории, расположенной между земельными участками с кадастровыми номерами 59:32:4370001:239, 59:32:4370001:289, 59:32:4370001:1115, 59:32:4370001:1096 и 59:32:4370001:1153, предлагается установление функциональной зоны – зона отдыха.

Территории, расположенные в границах данной функциональной зоны, предназначены для размещения объектов отдыха и туризма, в том числе:

гостиниц и прочих мест для временного проживания;
объектов санаторно-курортного назначения;
объектов, связанных с рыболовством и охотой, охотхозяйством;
объектов физкультурно-досугового назначения и активного отдыха;
благоустроенных пляжей, причалов, мест массовой околотоводной рекреации.

Генеральным планом в отношении земельных участков с кадастровыми номерами 59:32:4370001:19, 59:32:4370001:40, 59:32:4370001:1149, 59:32:4370001:1150 устанавливается функциональная зона садоводства, огородничества.

Территории, расположенные в границах данной функциональной зоны, предназначены для размещения садов, огородов.

В отношении земельных участков с кадастровыми номерами 59:32:4370001:282, 59:32:4370001:283, 59:32:4370001:284, 59:32:4370001:292, 59:32:4370001:293, 59:32:4370001:294, 59:32:4370001:911, 59:32:4370001:116, 59:32:4370001:176, 59:32:4370001:323, 59:32:4370001:239, 59:32:4370001:288, 59:32:4370001:289, 59:32:4370001:290, 59:32:4370001:1096, 59:32:4370001:1152, 59:32:4370001:1153, 59:32:4370001:1154,



59:32:4370001:1155, 59:32:4370001:859, 59:32:4370001:683, 59:32:4370001:858, 59:32:4370001:852, 59:32:4370001:828, 59:32:4370001:701, 59:32:4370001:702 и территории, расположенной между земельными участками с кадастровыми номерами 59:32:4370001:239, 59:32:4370001:289, 59:32:4370001:1115, 59:32:4370001:1096 и 59:32:4370001:1153 Генеральным планом предлагается перевод из категории земель сельскохозяйственного назначения в категорию земель особо охраняемых территорий.

2.2. Сведения о планируемых для размещения в них объектах федерального значения, объектах регионального значения, объектах местного значения, за исключением линейных объектов

Схемами территориального планирования Российской Федерации размещение объектов федерального значения на территории, применительно к которой подготовлен Генеральный план, не предусмотрено.

Схемой территориального планирования Пермского края, утвержденной постановлением Правительства Пермского края от 27 октября 2009 г. № 780-п, размещение объектов регионального значения на территории, применительно к которой подготовлен Генеральный план, не предусмотрено.

На территории, применительно к которой подготовлен Генеральный план, размещение объектов местного значения не предусмотрено.

3. СОСТАВ КАРТОГРАФИЧЕСКИХ МАТЕРИАЛОВ

3.1. Генеральный план Пермского муниципального округа Пермского края на часть территории за границами населенных пунктов применительно к земельным участкам с кадастровыми номерами 59:32:4370001:282, 59:32:4370001:283, 59:32:4370001:284, 59:32:4370001:292, 59:32:4370001:293, 59:32:4370001:294, 59:32:4370001:911, 59:32:4370001:116, 59:32:4370001:176, 59:32:4370001:323, 59:32:4370001:239, 59:32:4370001:288, 59:32:4370001:289, 59:32:4370001:290, 59:32:4370001:1096, 59:32:4370001:1152, 59:32:4370001:1153, 59:32:4370001:1154, 59:32:4370001:1155, 59:32:4370001:1149, 59:32:4370001:1150, 59:32:4370001:19, 59:32:4370001:40, 59:32:4370001:859, 59:32:4370001:683, 59:32:4370001:858, 59:32:4370001:852, 59:32:4370001:828, 59:32:4370001:701, 59:32:4370001:702 и территории, расположенной между земельными участками с кадастровыми номерами 59:32:4370001:239, 59:32:4370001:289, 59:32:4370001:1115, 59:32:4370001:1096 и 59:32:4370001:1153. Карта планируемого размещения объектов местного значения.

3.2. Генеральный план Пермского муниципального округа Пермского края на часть территории за границами населенных пунктов применительно к земельным участкам с кадастровыми номерами 59:32:4370001:282, 59:32:4370001:283, 59:32:4370001:284, 59:32:4370001:292, 59:32:4370001:293, 59:32:4370001:294, 59:32:4370001:911, 59:32:4370001:116, 59:32:4370001:176, 59:32:4370001:323, 59:32:4370001:239, 59:32:4370001:288, 59:32:4370001:289, 59:32:4370001:290, 59:32:4370001:1096, 59:32:4370001:1152, 59:32:4370001:1153, 59:32:4370001:1154, 59:32:4370001:1155, 59:32:4370001:1149, 59:32:4370001:1150, 59:32:4370001:19, 59:32:4370001:40, 59:32:4370001:859, 59:32:4370001:683, 59:32:4370001:858, 59:32:4370001:852, 59:32:4370001:828, 59:32:4370001:701, 59:32:4370001:702 и территории, расположенной между земельными участками с кадастровыми номерами 59:32:4370001:239, 59:32:4370001:289, 59:32:4370001:1115, 59:32:4370001:1096 и 59:32:4370001:1153. Карта границ населенных пунктов, входящих в состав Пермского муниципального округа Пермского края.

3.3. Генеральный план Пермского муниципального округа Пермского края на часть территории за границами населенных пунктов применительно к земельным участкам с кадастровыми номерами 59:32:4370001:282, 59:32:4370001:283, 59:32:4370001:284, 59:32:4370001:292, 59:32:4370001:293, 59:32:4370001:294, 59:32:4370001:911, 59:32:4370001:116, 59:32:4370001:176, 59:32:4370001:323, 59:32:4370001:239, 59:32:4370001:288, 59:32:4370001:289, 59:32:4370001:290, 59:32:4370001:1096, 59:32:4370001:1152, 59:32:4370001:1153, 59:32:4370001:1154, 59:32:4370001:1155,




59:32:4370001:1149, 59:32:4370001:1150, 59:32:4370001:19, 59:32:4370001:40, 59:32:4370001:859, 59:32:4370001:683, 59:32:4370001:858, 59:32:4370001:852, 59:32:4370001:828, 59:32:4370001:701, 59:32:4370001:702 и территории, расположенной между земельными участками с кадастровыми номерами 59:32:4370001:239, 59:32:4370001:289, 59:32:4370001:1115, 59:32:4370001:1096 и 59:32:4370001:1153. Карта функциональных зон.



ГЕНЕРАЛЬНЫЙ ПЛАН ПЕРМСКОГО МУНИЦИПАЛЬНОГО ОКРУГА НА ЧАСТЬ ТЕРРИТОРИИ ЗА ГРАНИЦАМИ НАСЕЛЕННЫХ ПУНКТОВ ПРИМЕНИТЕЛЬНО К ЗЕМЕЛЬНЫМ УЧАСТКАМ С КАДАСТРОВЫМИ НОМЕРАМИ 59:32:4370001:282, 59:32:4370001:283, 59:32:4370001:284, 59:32:4370001:292, 59:32:4370001:293, 59:32:4370001:294, 59:32:4370001:911, 59:32:4370001:116, 59:32:4370001:176, 59:32:4370001:323, 59:32:4370001:239, 59:32:4370001:288, 59:32:4370001:289, 59:32:4370001:290, 59:32:4370001:1096, 59:32:4370001:1152, 59:32:4370001:1153, 59:32:4370001:1154, 59:32:4370001:1155, 59:32:4370001:1149, 59:32:4370001:1150, 59:32:4370001:19, 59:32:4370001:40, 59:32:4370001:859, 59:32:4370001:683, 59:32:4370001:858, 59:32:4370001:852, 59:32:4370001:828, 59:32:4370001:701, 59:32:4370001:702 И ТЕРРИТОРИИ, РАСПОЛОЖЕННОЙ МЕЖДУ ЗЕМЕЛЬНЫМИ УЧАСТКАМИ С КАДАСТРОВЫМИ НОМЕРАМИ 59:32:4370001:239, 59:32:4370001:289, 59:32:4370001:1115, 59:32:4370001:1096 И 59:32:4370001:1153

Карта планируемого размещения объектов местного значения

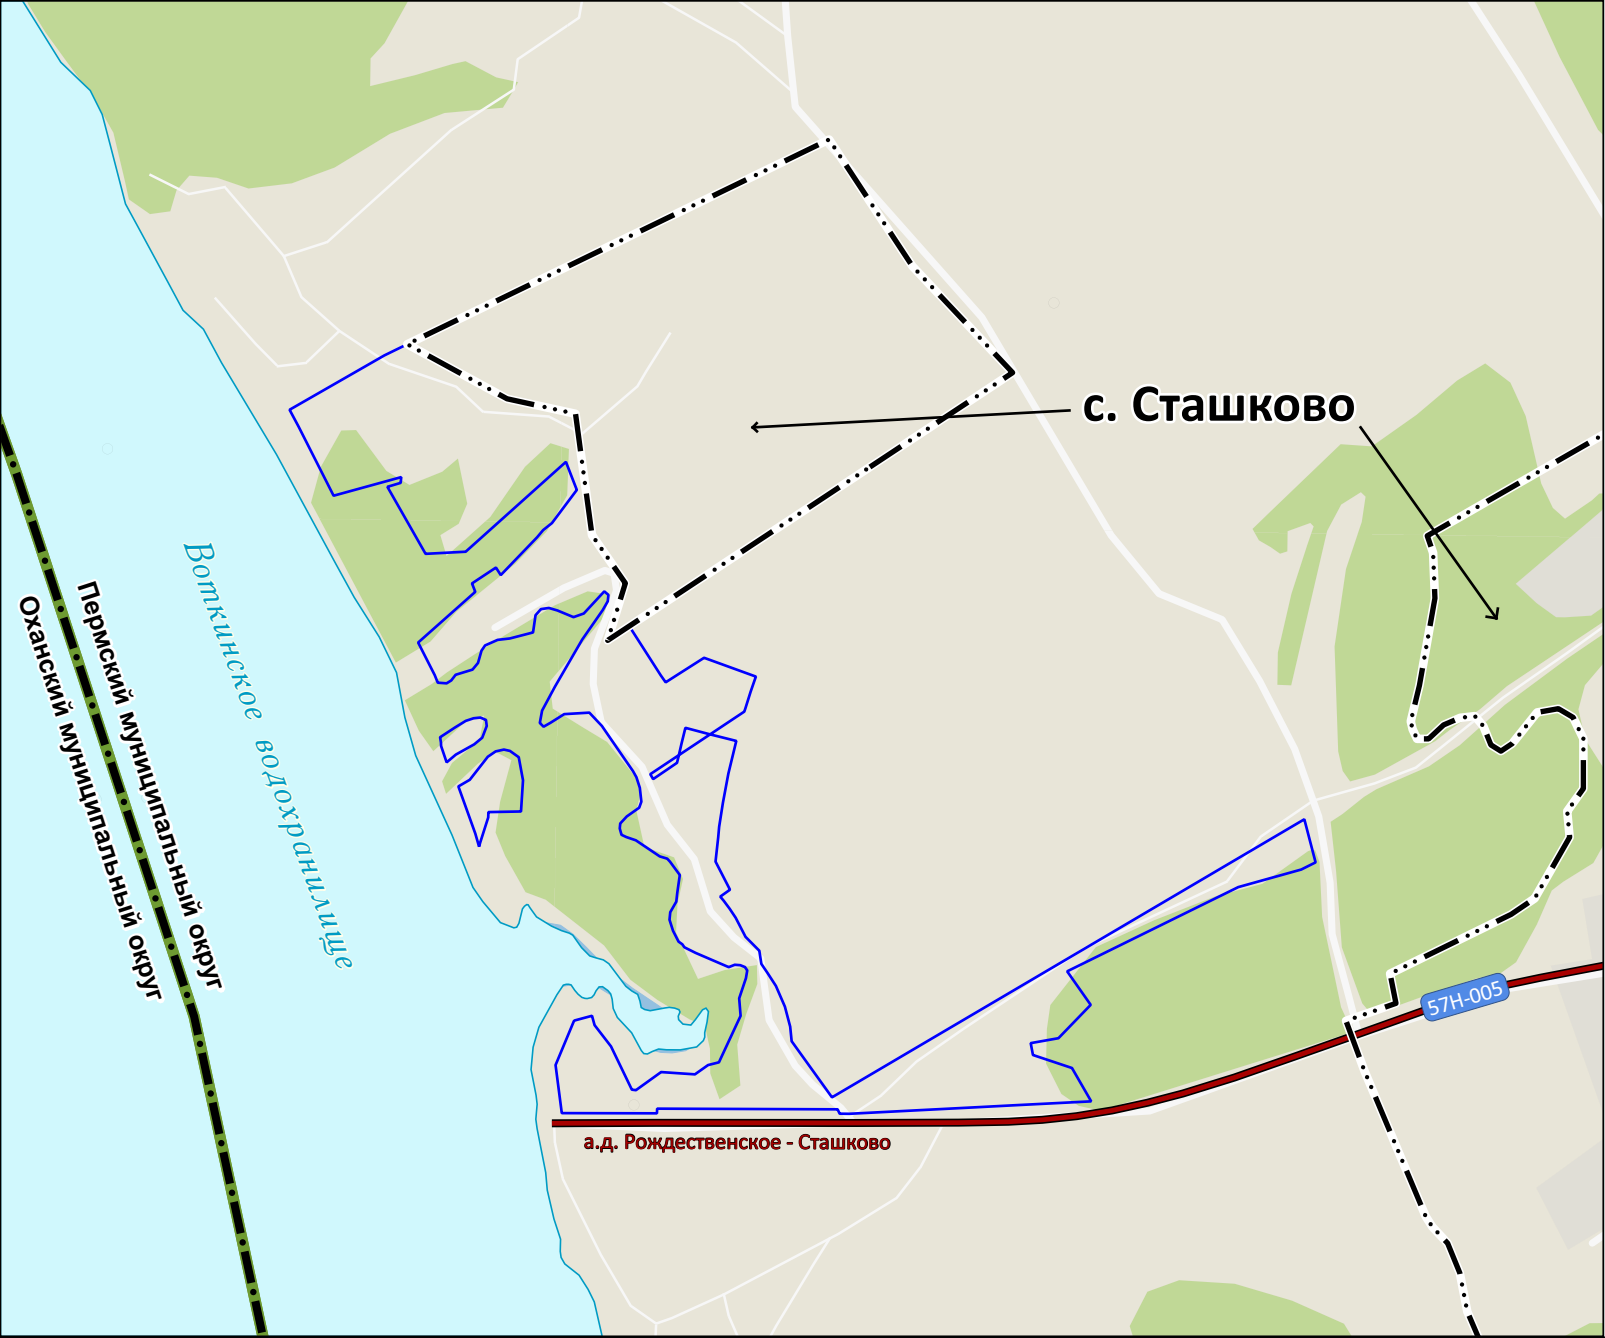

УСЛОВНЫЕ ОБОЗНАЧЕНИЯ

Существующие объекты и территории

Границы единиц административно-территориального деления Российской Федерации

Граница муниципального округа

Граница населенного пункта

Автомобильные дороги

Автомобильные дороги местного значения

Поверхностные водные объекты

Водоток (река, ручей, канал)

Иные обозначения


Граница территории, применительно к которой подготовлен
Генеральный план

На территории, применительно к которой подготовлен
Генеральный план, мероприятия в отношении
объектов местного значения не предусмотрены

Основная часть генерального плана		
Генеральный план Пермского муниципального округа пермского края на часть территории за границами населенных пунктов применительно к земельным участкам с кадастровыми номерами 59:32:4370001:282, 59:32:4370001:283, 59:32:4370001:284, 59:32:4370001:292, 59:32:4370001:293, 59:32:4370001:294, 59:32:4370001:911, 59:32:4370001:116, 59:32:4370001:176, 59:32:4370001:323, 59:32:4370001:239, 59:32:4370001:288, 59:32:4370001:289, 59:32:4370001:290, 59:32:4370001:1096, 59:32:4370001:1152, 59:32:4370001:1153, 59:32:4370001:1154, 59:32:4370001:1155, 59:32:4370001:1149, 59:32:4370001:1150, 59:32:4370001:19, 59:32:4370001:40, 59:32:4370001:859, 59:32:4370001:683, 59:32:4370001:858, 59:32:4370001:852, 59:32:4370001:828, 59:32:4370001:701, 59:32:4370001:702 и территории, расположенной между земельными участками с кадастровыми номерами 59:32:4370001:239, 59:32:4370001:289, 59:32:4370001:1115, 59:32:4370001:1096 и 59:32:4370001:1153		
Карта планируемого размещения объектов местного значения		
Масштаб	1:5000	
Формат листа	А3	
Лист	3	

ГЕНЕРАЛЬНЫЙ ПЛАН ПЕРМСКОГО МУНИЦИПАЛЬНОГО ОКРУГА НА ЧАСТЬ ТЕРРИТОРИИ ЗА ГРАНИЦАМИ НАСЕЛЕННЫХ ПУНКТОВ ПРИМЕНИТЕЛЬНО К ЗЕМЕЛЬНЫМ УЧАСТКАМ С КАДАСТРОВЫМИ НОМЕРАМИ 59:32:4370001:282, 59:32:4370001:283, 59:32:4370001:284, 59:32:4370001:292, 59:32:4370001:293, 59:32:4370001:294, 59:32:4370001:911, 59:32:4370001:116, 59:32:4370001:176, 59:32:4370001:323, 59:32:4370001:239, 59:32:4370001:288, 59:32:4370001:289, 59:32:4370001:290, 59:32:4370001:1096, 59:32:4370001:1152, 59:32:4370001:1153, 59:32:4370001:1154, 59:32:4370001:1155, 59:32:4370001:1149, 59:32:4370001:1150, 59:32:4370001:19, 59:32:4370001:40, 59:32:4370001:859, 59:32:4370001:683, 59:32:4370001:858, 59:32:4370001:852, 59:32:4370001:828, 59:32:4370001:701, 59:32:4370001:702 И ТЕРРИТОРИИ, РАСПОЛОЖЕННОЙ МЕЖДУ ЗЕМЕЛЬНЫМИ УЧАСТКАМИ С КАДАСТРОВЫМИ НОМЕРАМИ 59:32:4370001:239, 59:32:4370001:289, 59:32:4370001:1115, 59:32:4370001:1096 и 59:32:4370001:1153

Карта границ населенных пунктов (в том числе границ образуемых населенных пунктов), входящих в состав Пермского муниципального округа Пермского края

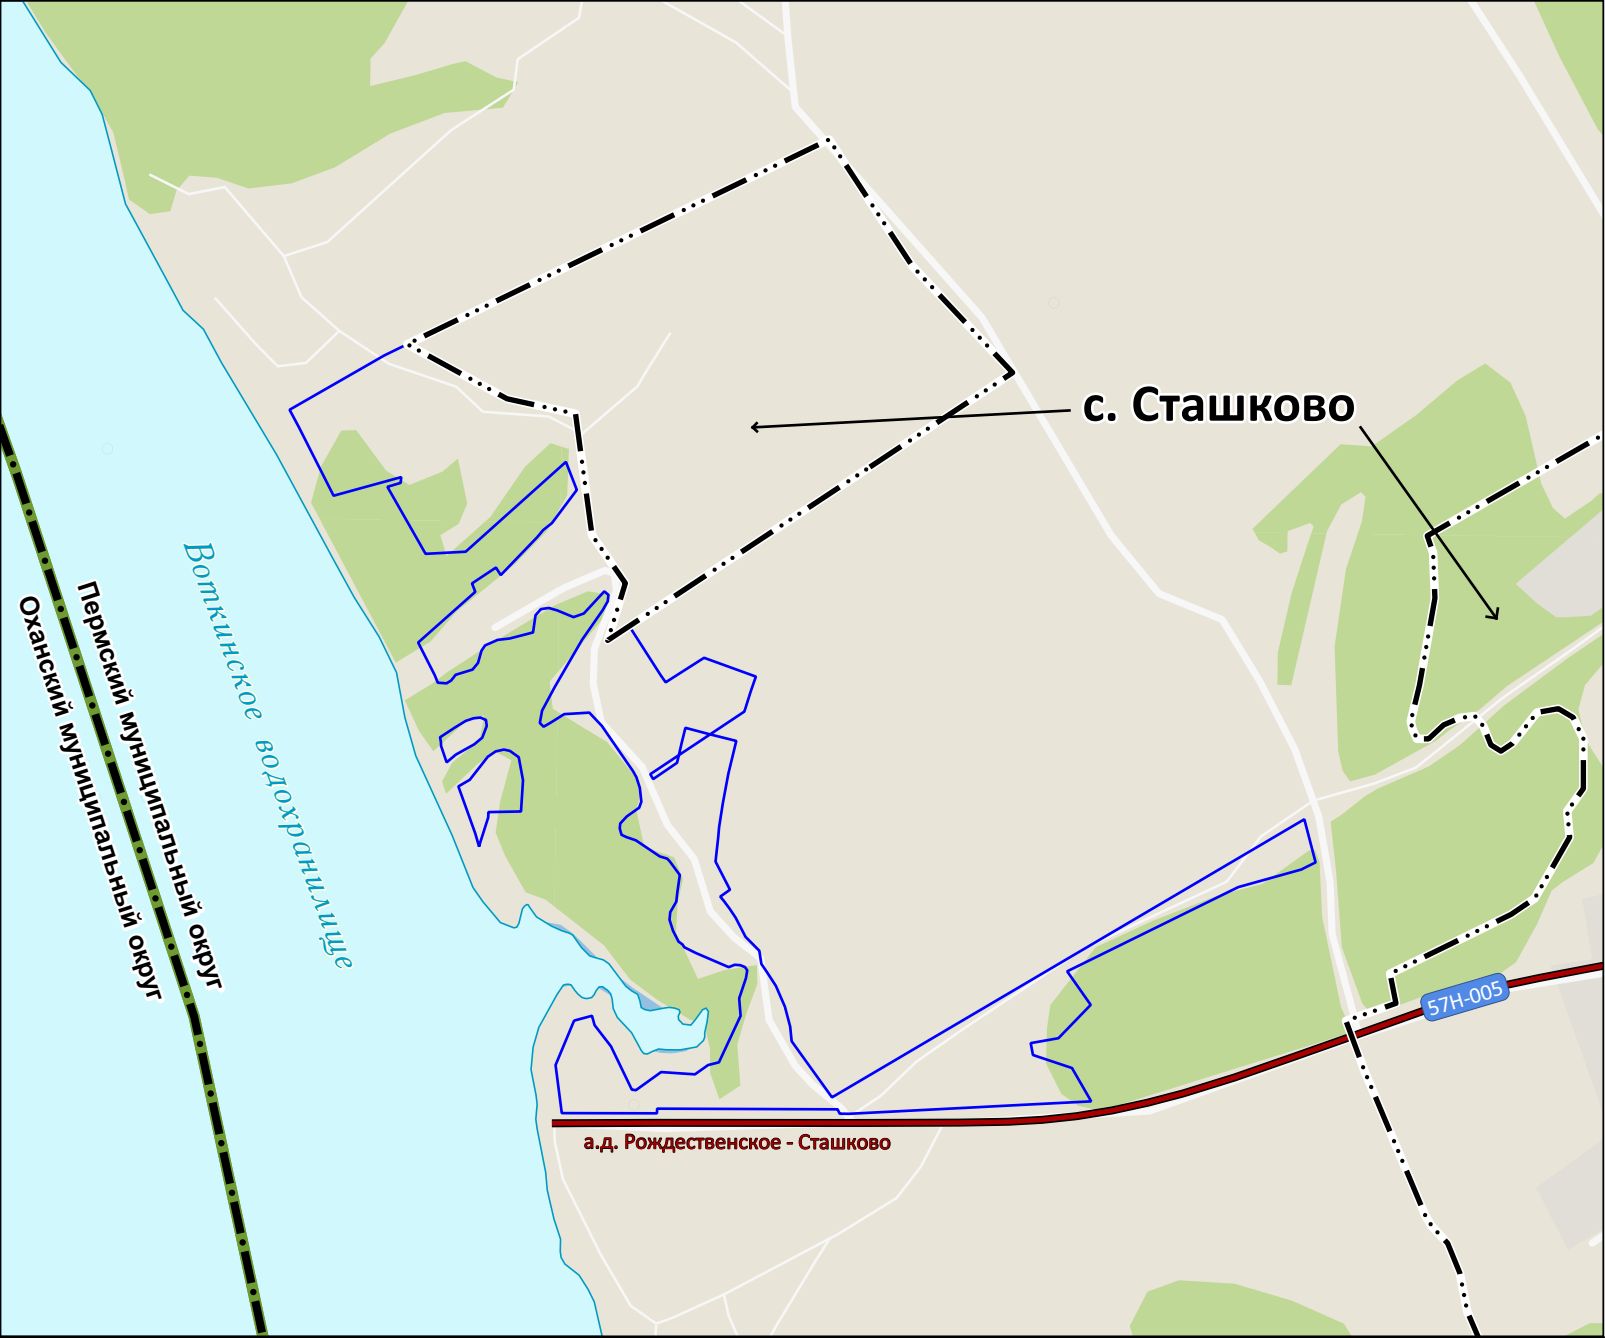

УСЛОВНЫЕ ОБОЗНАЧЕНИЯ

Существующие объекты и территории

Границы единиц административно-территориального деления Российской Федерации

Граница муниципального округа

Граница населенного пункта

Автомобильные дороги

Автомобильные дороги местного значения

Поверхностные водные объекты

Водоток (река, ручей, канал)

Иные обозначения


Граница территории, применительно к которой подготовлен
Генеральный план

Территория, применительно к которой подготовлен
Генеральный план, расположена вне границ населенных
пунктов

Основная часть генерального плана		
Генеральный план Пермского муниципального округа Пермского края на часть территории за границами населенных пунктов применительно к земельным участкам с кадастровыми номерами 59:32:4370001:282, 59:32:4370001:283, 59:32:4370001:284, 59:32:4370001:292, 59:32:4370001:293, 59:32:4370001:294, 59:32:4370001:911, 59:32:4370001:116, 59:32:4370001:176, 59:32:4370001:323, 59:32:4370001:239, 59:32:4370001:288, 59:32:4370001:289, 59:32:4370001:290, 59:32:4370001:1096, 59:32:4370001:1152, 59:32:4370001:1153, 59:32:4370001:1154, 59:32:4370001:1155, 59:32:4370001:1149, 59:32:4370001:1150, 59:32:4370001:19, 59:32:4370001:40, 59:32:4370001:859, 59:32:4370001:683, 59:32:4370001:858, 59:32:4370001:852, 59:32:4370001:828, 59:32:4370001:701, 59:32:4370001:702 и территории, расположенной между земельными участками с кадастровыми номерами 59:32:4370001:239, 59:32:4370001:289, 59:32:4370001:1115, 59:32:4370001:1096 и 59:32:4370001:1153		
Карта границ населенных пунктов (в том числе границ образуемых населенных пунктов), входящих в состав Пермского муниципального округа Пермского края		
Масштаб	1:5000	
Формат листа	A3	
Лист	1	

ГЕНЕРАЛЬНЫЙ ПЛАН ПЕРМСКОГО МУНИЦИПАЛЬНОГО ОКРУГА НА ЧАСТЬ ТЕРРИТОРИИ ЗА ГРАНИЦАМИ НАСЕЛЕННЫХ ПУНКТОВ ПРИМЕНИТЕЛЬНО К ЗЕМЕЛЬНЫМ УЧАСТКАМ С КАДАСТРОВЫМИ НОМЕРАМИ 59:32:4370001:282, 59:32:4370001:283, 59:32:4370001:284, 59:32:4370001:292, 59:32:4370001:293, 59:32:4370001:294, 59:32:4370001:911, 59:32:4370001:116, 59:32:4370001:176, 59:32:4370001:323, 59:32:4370001:239, 59:32:4370001:288, 59:32:4370001:289, 59:32:4370001:290, 59:32:4370001:1096, 59:32:4370001:1152, 59:32:4370001:1153, 59:32:4370001:1154, 59:32:4370001:1155, 59:32:4370001:1149, 59:32:4370001:1150, 59:32:4370001:19, 59:32:4370001:40, 59:32:4370001:859, 59:32:4370001:683, 59:32:4370001:858, 59:32:4370001:852, 59:32:4370001:828, 59:32:4370001:701, 59:32:4370001:702 И ТЕРРИТОРИИ, РАСПОЛОЖЕННОЙ МЕЖДУ ЗЕМЕЛЬНЫМИ УЧАСТКАМИ С КАДАСТРОВЫМИ НОМЕРАМИ 59:32:4370001:239, 59:32:4370001:289, 59:32:4370001:1115, 59:32:4370001:1096 И 59:32:4370001:1153

Карта функциональных зон

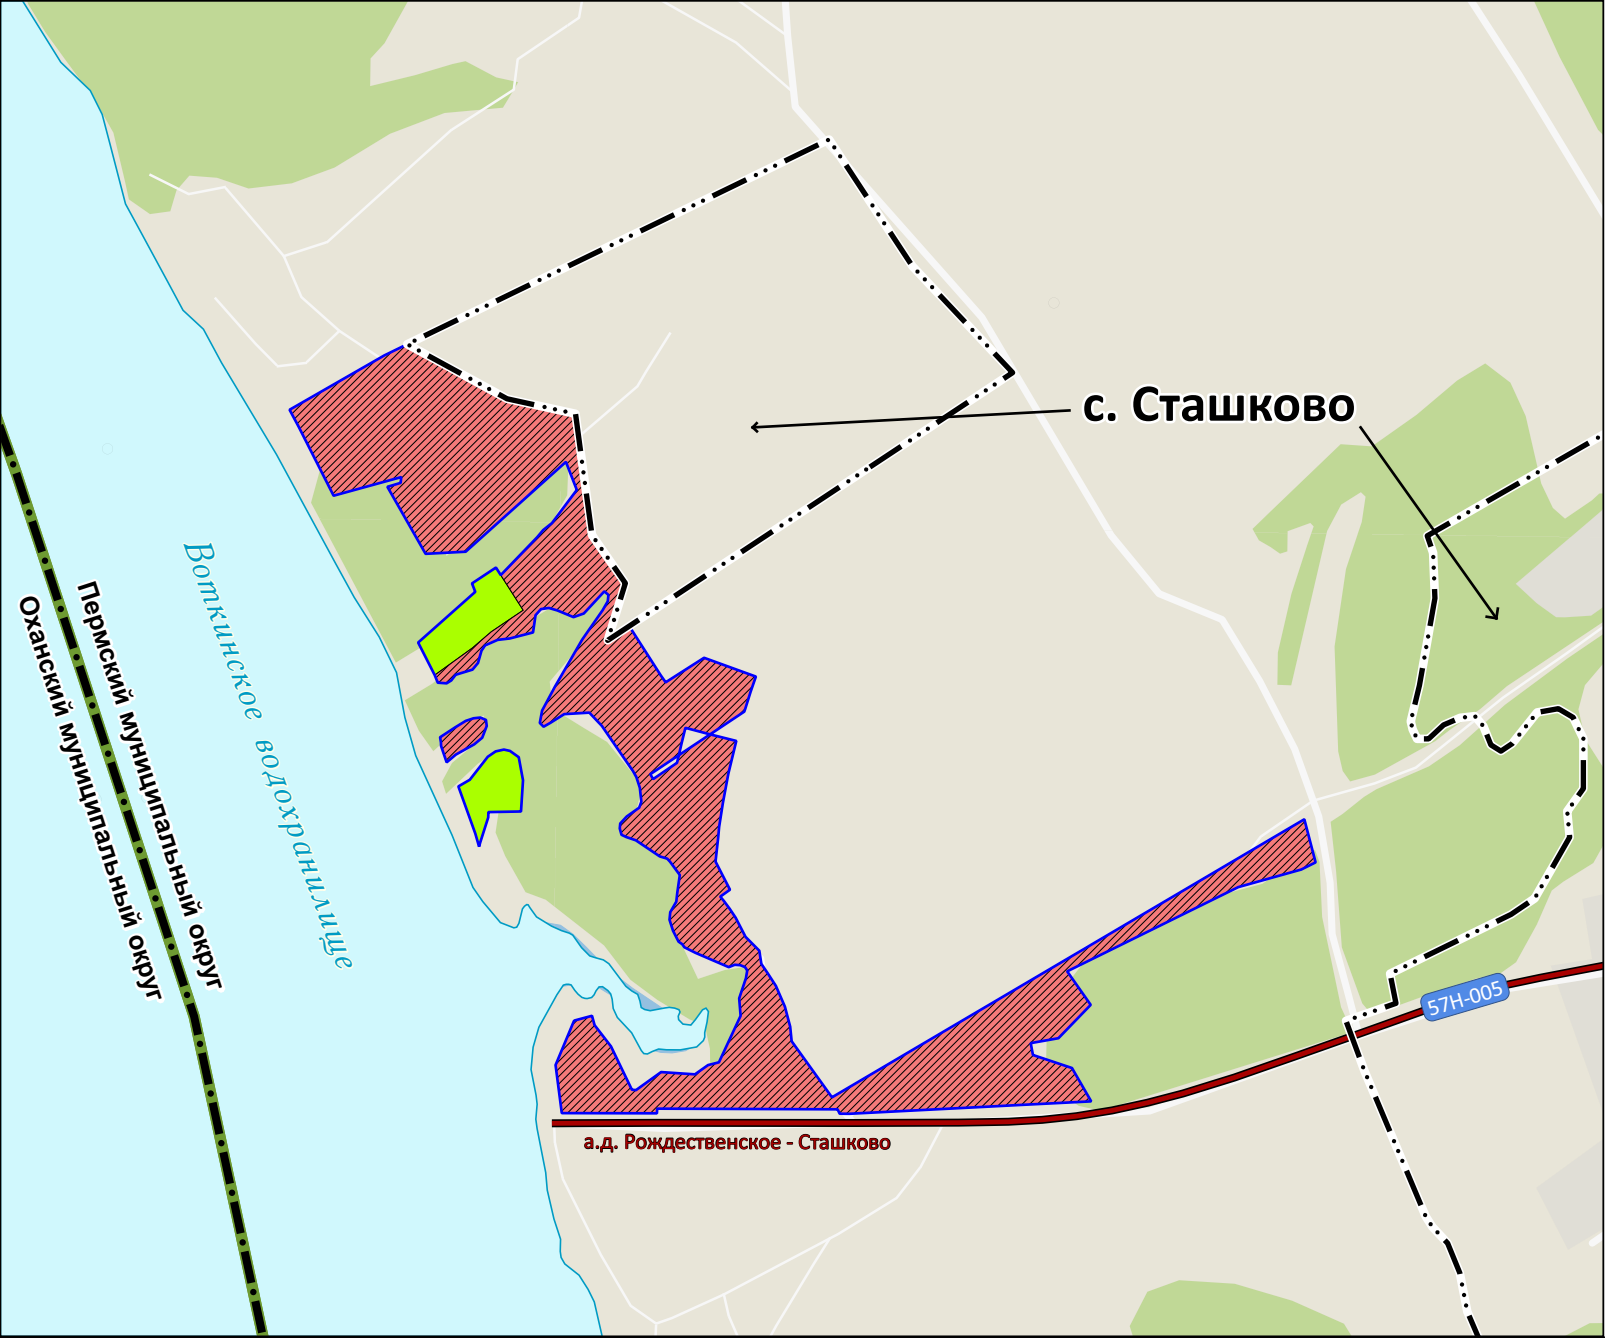

УСЛОВНЫЕ ОБОЗНАЧЕНИЯ

Существующие объекты и территории

Границы единиц административно-территориального деления Российской Федерации

Граница муниципального округа

Граница населенного пункта

Автомобильные дороги

Автомобильные дороги местного значения

Функциональные зоны

Зона садоводства, огородничества

Поверхностные водные объекты

Водоток (река, ручей, канал)

Планируемые территории

Функциональные зоны

Зона отдыха

Иные обозначения

Граница территории, применительно к которой подготовлен Генеральный план

Основная часть генерального плана

Генеральный план Пермского муниципального округа пермского края на часть территории за границами населенных пунктов применительно к земельным участкам с кадастровыми номерами 59:32:4370001:282, 59:32:4370001:283, 59:32:4370001:284, 59:32:4370001:292, 59:32:4370001:293, 59:32:4370001:294, 59:32:4370001:911, 59:32:4370001:116, 59:32:4370001:176, 59:32:4370001:323, 59:32:4370001:239, 59:32:4370001:288, 59:32:4370001:289, 59:32:4370001:290, 59:32:4370001:1096, 59:32:4370001:1152, 59:32:4370001:1153, 59:32:4370001:1154, 59:32:4370001:1155, 59:32:4370001:1149, 59:32:4370001:1150, 59:32:4370001:19, 59:32:4370001:40, 59:32:4370001:859, 59:32:4370001:683, 59:32:4370001:858, 59:32:4370001:852, 59:32:4370001:828, 59:32:4370001:701, 59:32:4370001:702 и территории, расположенной между земельными участками с кадастровыми номерами 59:32:4370001:239, 59:32:4370001:289, 59:32:4370001:1115, 59:32:4370001:1096 и 59:32:4370001:1153

Карта границ населенных пунктов (в том числе границ образуемых населенных пунктов), входящих в состав Пермского муниципального округа Пермского края

Масштаб 1:5000

Формат листа А3

Лист 1

УТВЕРЖДЕН
приказом Министерства
по управлению имуществом и
градостроительной деятельности
Пермского края
от 05.02.2026 № 31-02-1-4-191

ГЕНЕРАЛЬНЫЙ ПЛАН ПЕРМСКОГО МУНИЦИПАЛЬНОГО
ОКРУГА ПЕРМСКОГО КРАЯ НА ЧАСТЬ ТЕРРИТОРИИ ЗА
ГРАНИЦАМИ НАСЕЛЕННЫХ ПУНКТОВ ПРИМЕНИТЕЛЬНО
К ЗЕМЕЛЬНЫМ УЧАСТКАМ С КАДАСТРОВЫМИ
НОМЕРАМИ 59:32:4370001:282, 59:32:4370001:283,
59:32:4370001:284, 59:32:4370001:292, 59:32:4370001:293,
59:32:4370001:294, 59:32:4370001:911, 59:32:4370001:116,
59:32:4370001:176, 59:32:4370001:323, 59:32:4370001:239,
59:32:4370001:288, 59:32:4370001:289, 59:32:4370001:290,
59:32:4370001:1096, 59:32:4370001:1152, 59:32:4370001:1153,
59:32:4370001:1154, 59:32:4370001:1155, 59:32:4370001:1149,
59:32:4370001:1150, 59:32:4370001:19, 59:32:4370001:40,
59:32:4370001:859, 59:32:4370001:683, 59:32:4370001:858,
59:32:4370001:852, 59:32:4370001:828, 59:32:4370001:701,
59:32:4370001:702 И ТЕРРИТОРИИ, РАСПОЛОЖЕННОЙ
МЕЖДУ ЗЕМЕЛЬНЫМИ УЧАСТКАМИ С КАДАСТРОВЫМИ
НОМЕРАМИ 59:32:4370001:239, 59:32:4370001:289,
59:32:4370001:1115, 59:32:4370001:1096 И 59:32:4370001:1153

2025



1. СВЕДЕНИЯ О ГРАНИЦАХ НАСЕЛЕННЫХ ПУНКТОВ (В ТОМ ЧИСЛЕ ГРАНИЦАХ ОБРАЗУЕМЫХ НАСЕЛЕННЫХ ПУНКТОВ), ВХОДЯЩИХ В СОСТАВ МУНИЦИПАЛЬНОГО ОКРУГА

Генеральным планом Пермского муниципального округа Пермского края на часть территории за границами населенных пунктов применительно к земельным участкам с кадастровыми номерами 59:32:4370001:282, 59:32:4370001:283, 59:32:4370001:284, 59:32:4370001:292, 59:32:4370001:293, 59:32:4370001:294, 59:32:4370001:911, 59:32:4370001:116, 59:32:4370001:176, 59:32:4370001:323, 59:32:4370001:239, 59:32:4370001:288, 59:32:4370001:289, 59:32:4370001:290, 59:32:4370001:1096, 59:32:4370001:1152, 59:32:4370001:1153, 59:32:4370001:1154, 59:32:4370001:1155, 59:32:4370001:1149, 59:32:4370001:1150, 59:32:4370001:19, 59:32:4370001:40, 59:32:4370001:859, 59:32:4370001:683, 59:32:4370001:858, 59:32:4370001:852, 59:32:4370001:828, 59:32:4370001:701, 59:32:4370001:702 и территории, расположенной между земельными участками с кадастровыми номерами 59:32:4370001:239, 59:32:4370001:289, 59:32:4370001:1115, 59:32:4370001:1096 и 59:32:4370001:1153 (далее – Генеральный план) изменение границ населенных пунктов Пермского муниципального округа Пермского края не предусмотрено.

На территории применительно к которой подготовлен Генеральный план населенные пункты не располагаются.