


ГЕНЕРАЛЬНЫЙ ПЛАН ПЕРМСКОГО МУНИЦИПАЛЬНОГО ОКРУГА НА ЧАСТЬ ТЕРРИТОРИИ ЗА ГРАНИЦАМИ НАСЕЛЕННЫХ ПУНКТОВ
ПРИМЕНИТЕЛЬНО К ЗЕМЕЛЬНЫМ УЧАСТКАМ С КАДАСТРОВЫМИ НОМЕРАМИ 59:32:3290001:9192, 59:32:3290001:16146

Карта границ населенных пунктов (в том числе границ образуемых населенных пунктов)

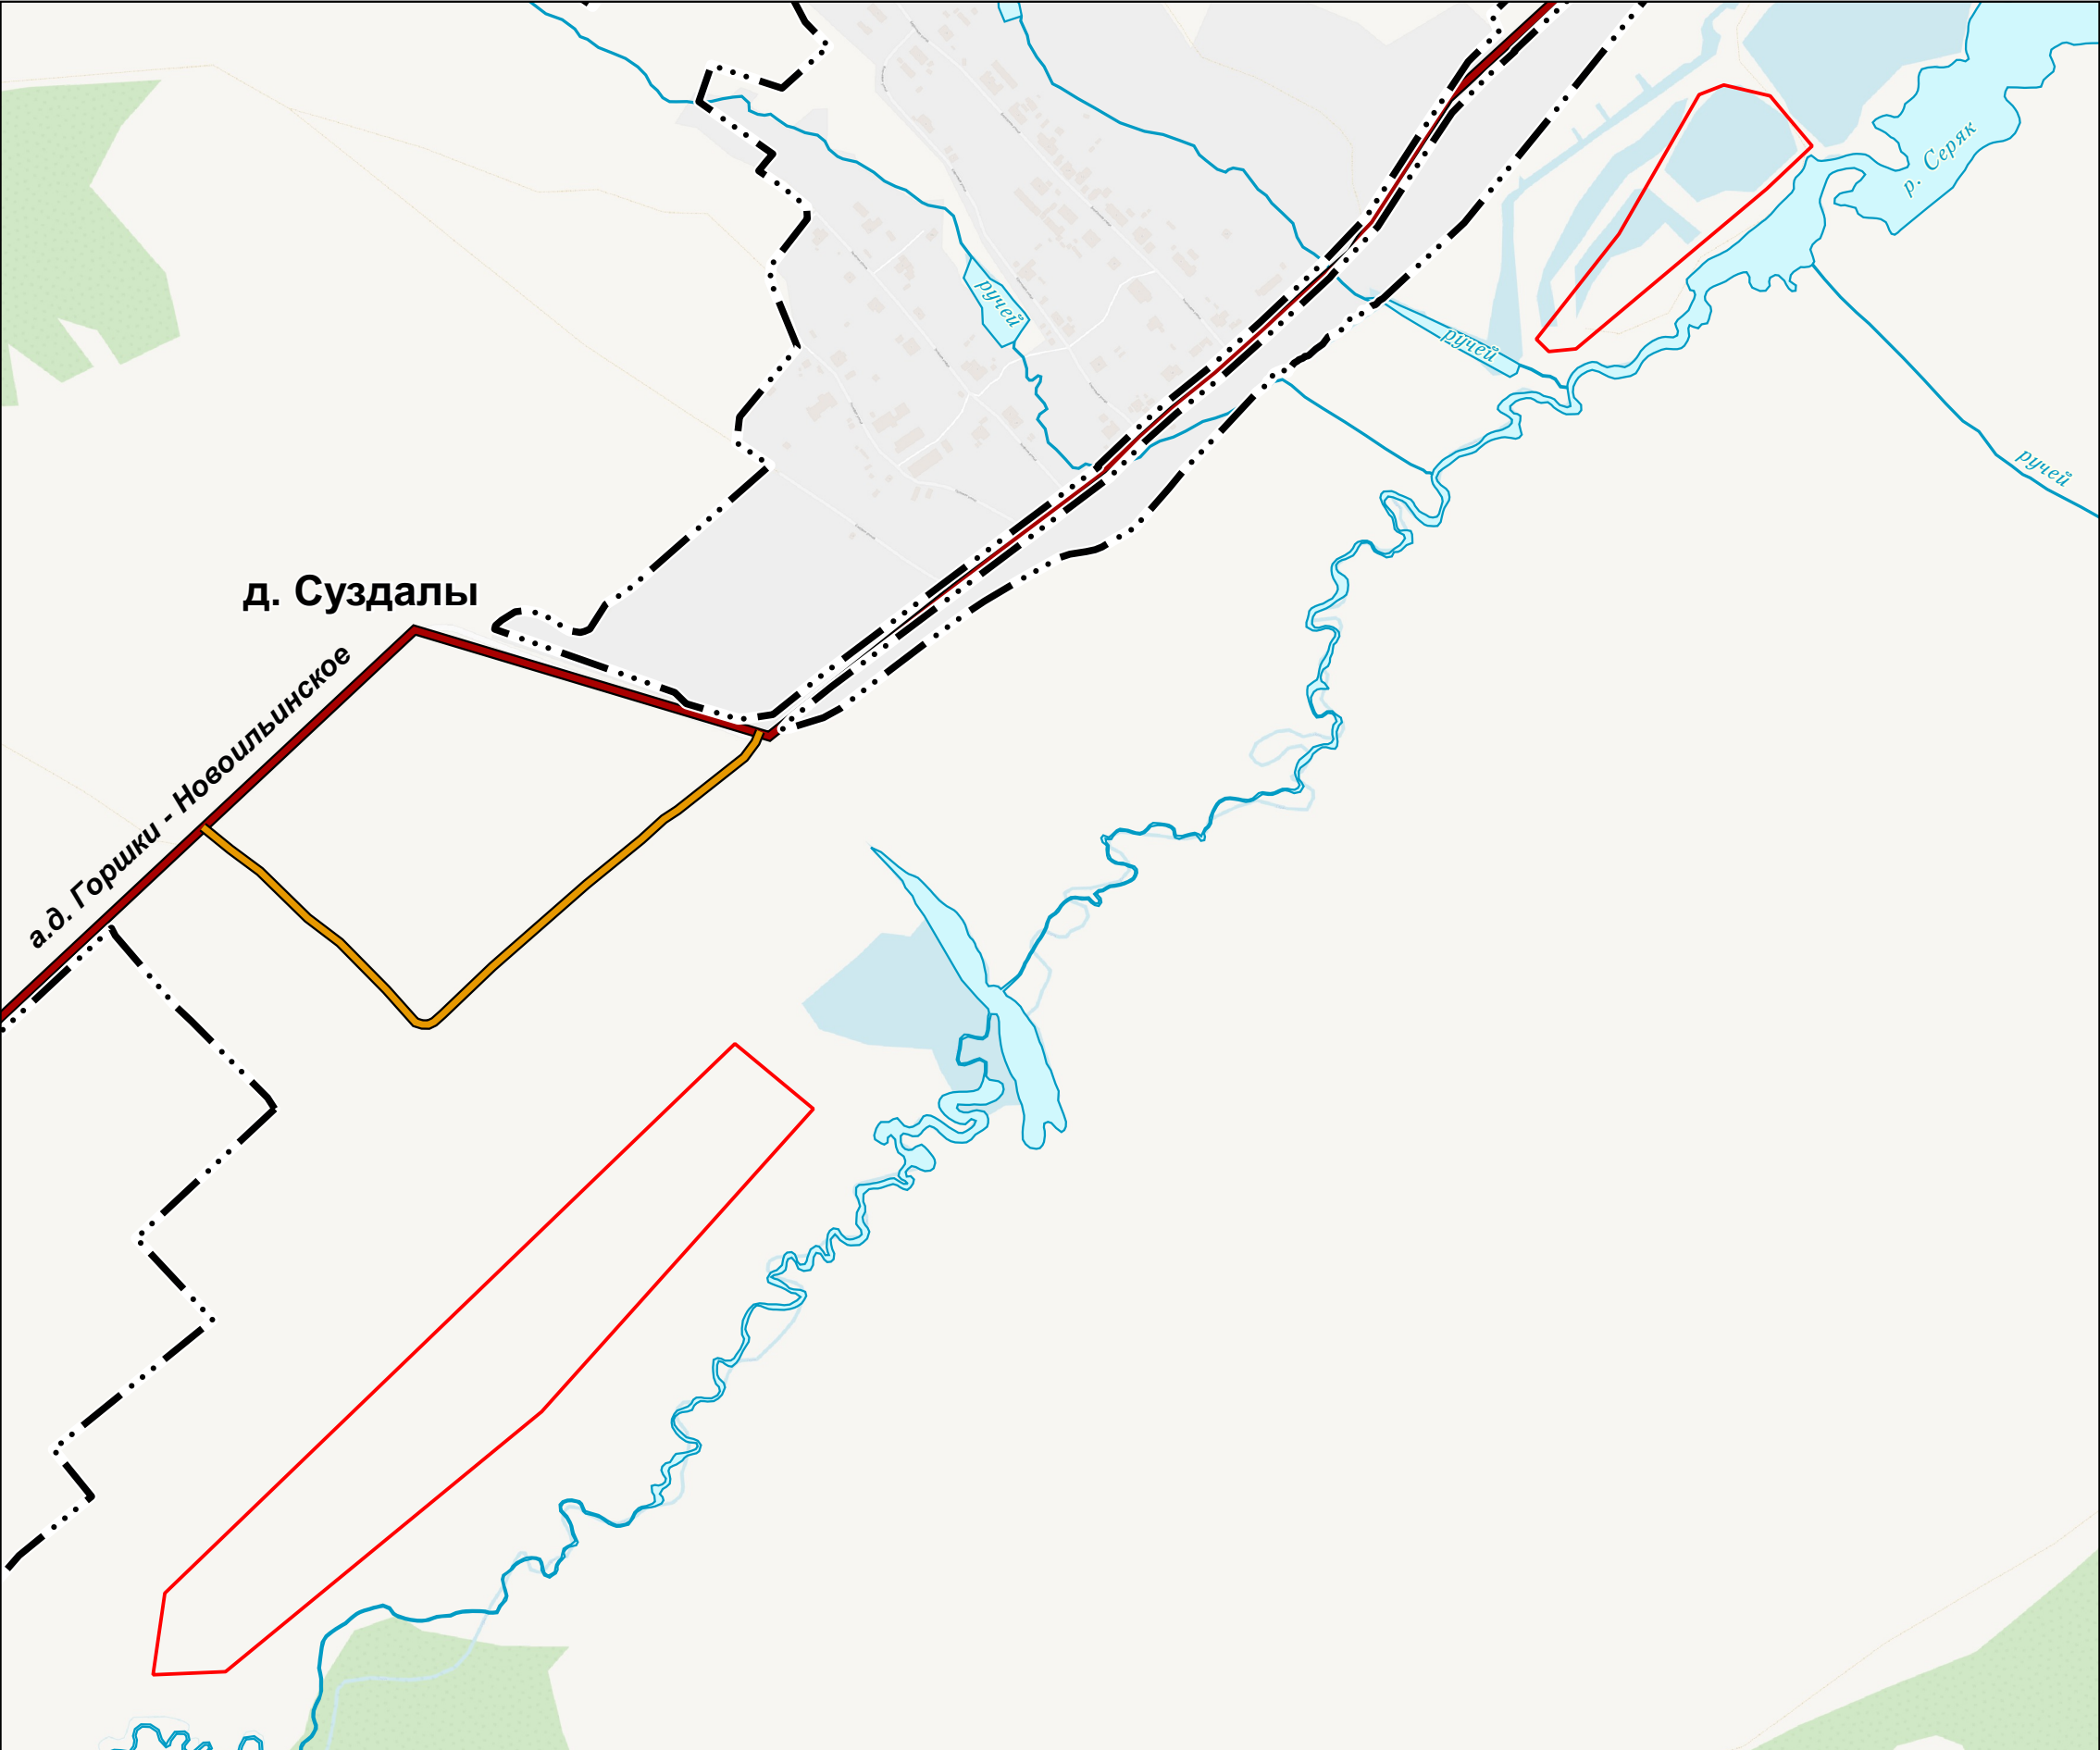

УСЛОВНЫЕ ОБОЗНАЧЕНИЯ

Границы единиц административно-территориального деления Российской Федерации

Существующие

--- Граница населенного пункта

Существующие объекты и территории:

Автомобильные дороги

— Автомобильные дороги местного значения

— Частные автомобильные дороги

Иные обозначения

Водоток (река, ручей, канал)

— Граница территории, применительно к которой подготовлен Генеральный план

Примечание:
Территория, применительно к которой подготовлен Генеральный план, расположена вне границ населенных пунктов

Масштаб 1:7 500

