


ГЕНЕРАЛЬНЫЙ ПЛАН ПЕРМСКОГО МУНИЦИПАЛЬНОГО ОКРУГА НА ЧАСТЬ ТЕРРИТОРИИ ЗА ГРАНИЦАМИ НАСЕЛЕННЫХ ПУНКТОВ
ПРИМЕНИТЕЛЬНО К ЗЕМЕЛЬНЫМ УЧАСТКАМ С КАДАСТРОВЫМИ НОМЕРАМИ 59:32:3290001:9192, 59:32:3290001:16146

Карта планируемого размещения объектов местного значения

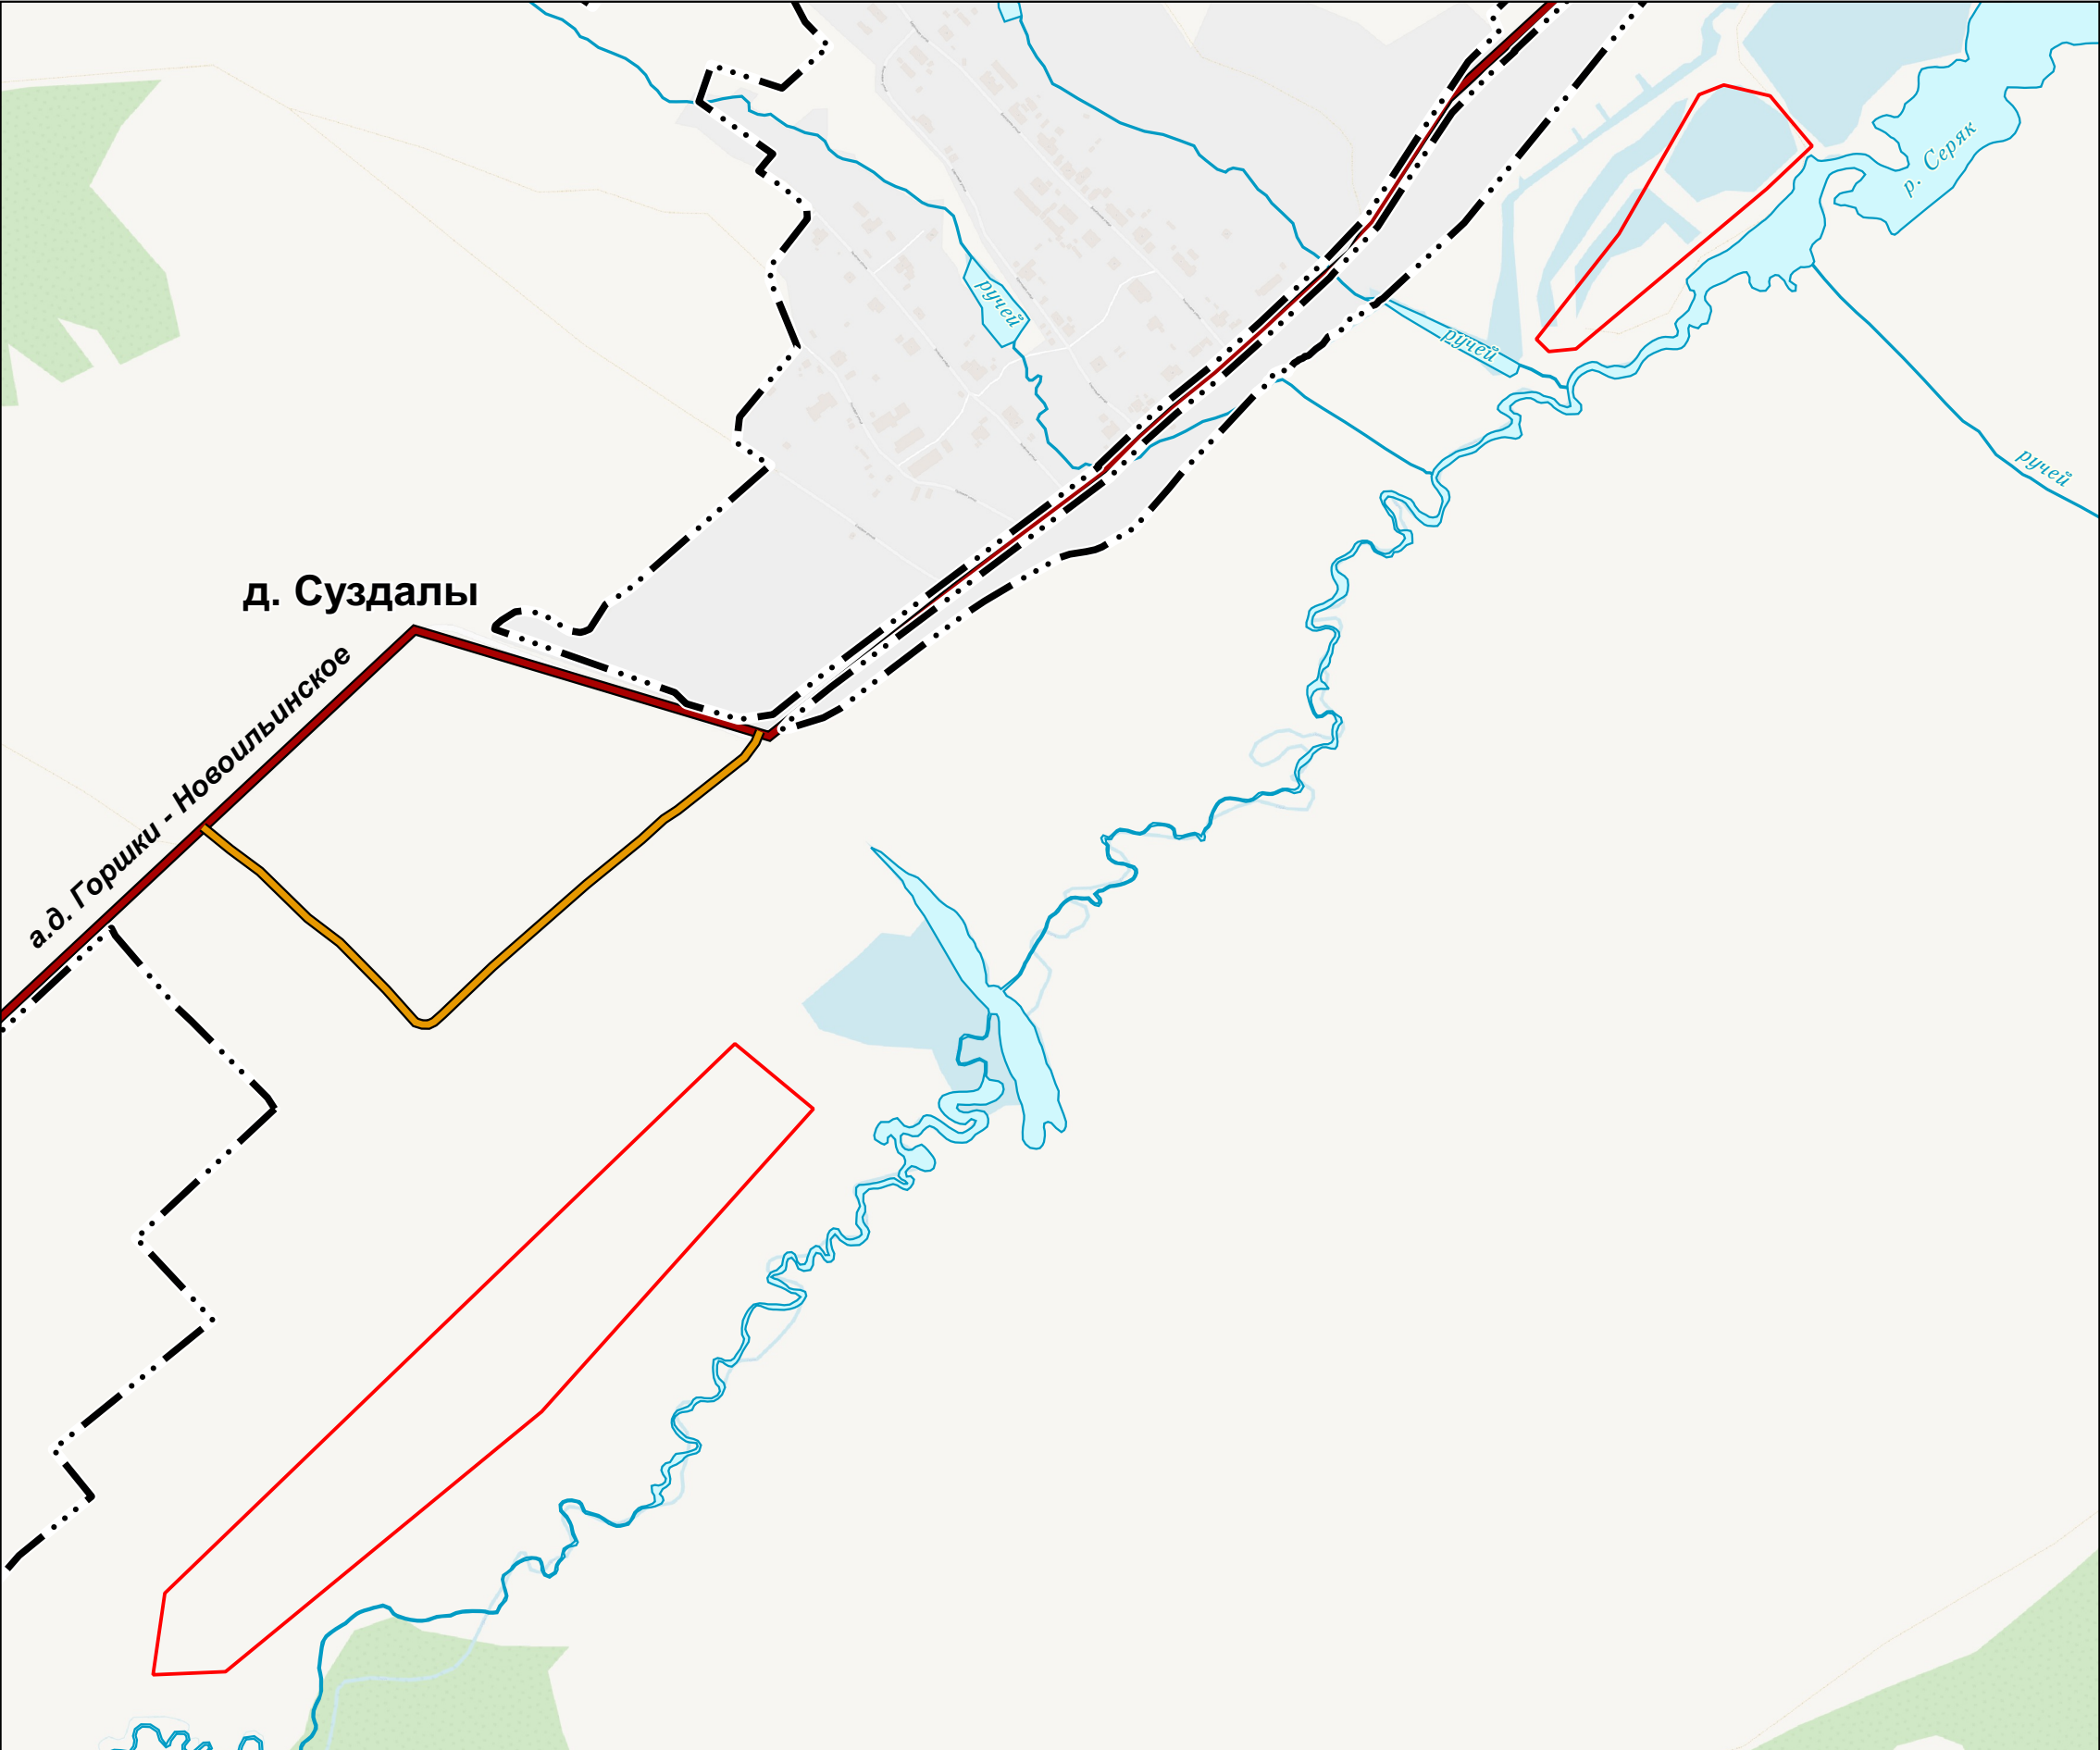

УСЛОВНЫЕ ОБОЗНАЧЕНИЯ

Границы единиц административно-территориального
деления Российской Федерации

Существующие

--- Граница населенного пункта

Существующие объекты и территории:

Автомобильные дороги

— Автомобильные дороги местного значения

— Частные автомобильные дороги

Иные обозначения

— Водоток (река, ручей, канал)

— Граница территории, применительно к которой подготовлен
Генеральный план

Примечание:
В границах территории, применительно к которой
подготовлен Генеральный план, мероприятия
в отношении объектов местного значения
не предусмотрены

Масштаб 1:7 500

