


ГЕНЕРАЛЬНЫЙ ПЛАН ПЕРМСКОГО МУНИЦИПАЛЬНОГО ОКРУГА НА ЧАСТЬ ТЕРРИТОРИИ ЗА ГРАНИЦАМИ НАСЕЛЕННЫХ ПУНКТОВ
ПРИМЕНИТЕЛЬНО К ЗЕМЕЛЬНЫМ УЧАСТКАМ С КАДАСТРОВЫМИ НОМЕРАМИ 59:32:3290001:9192, 59:32:3290001:16146

Карта функциональных зон

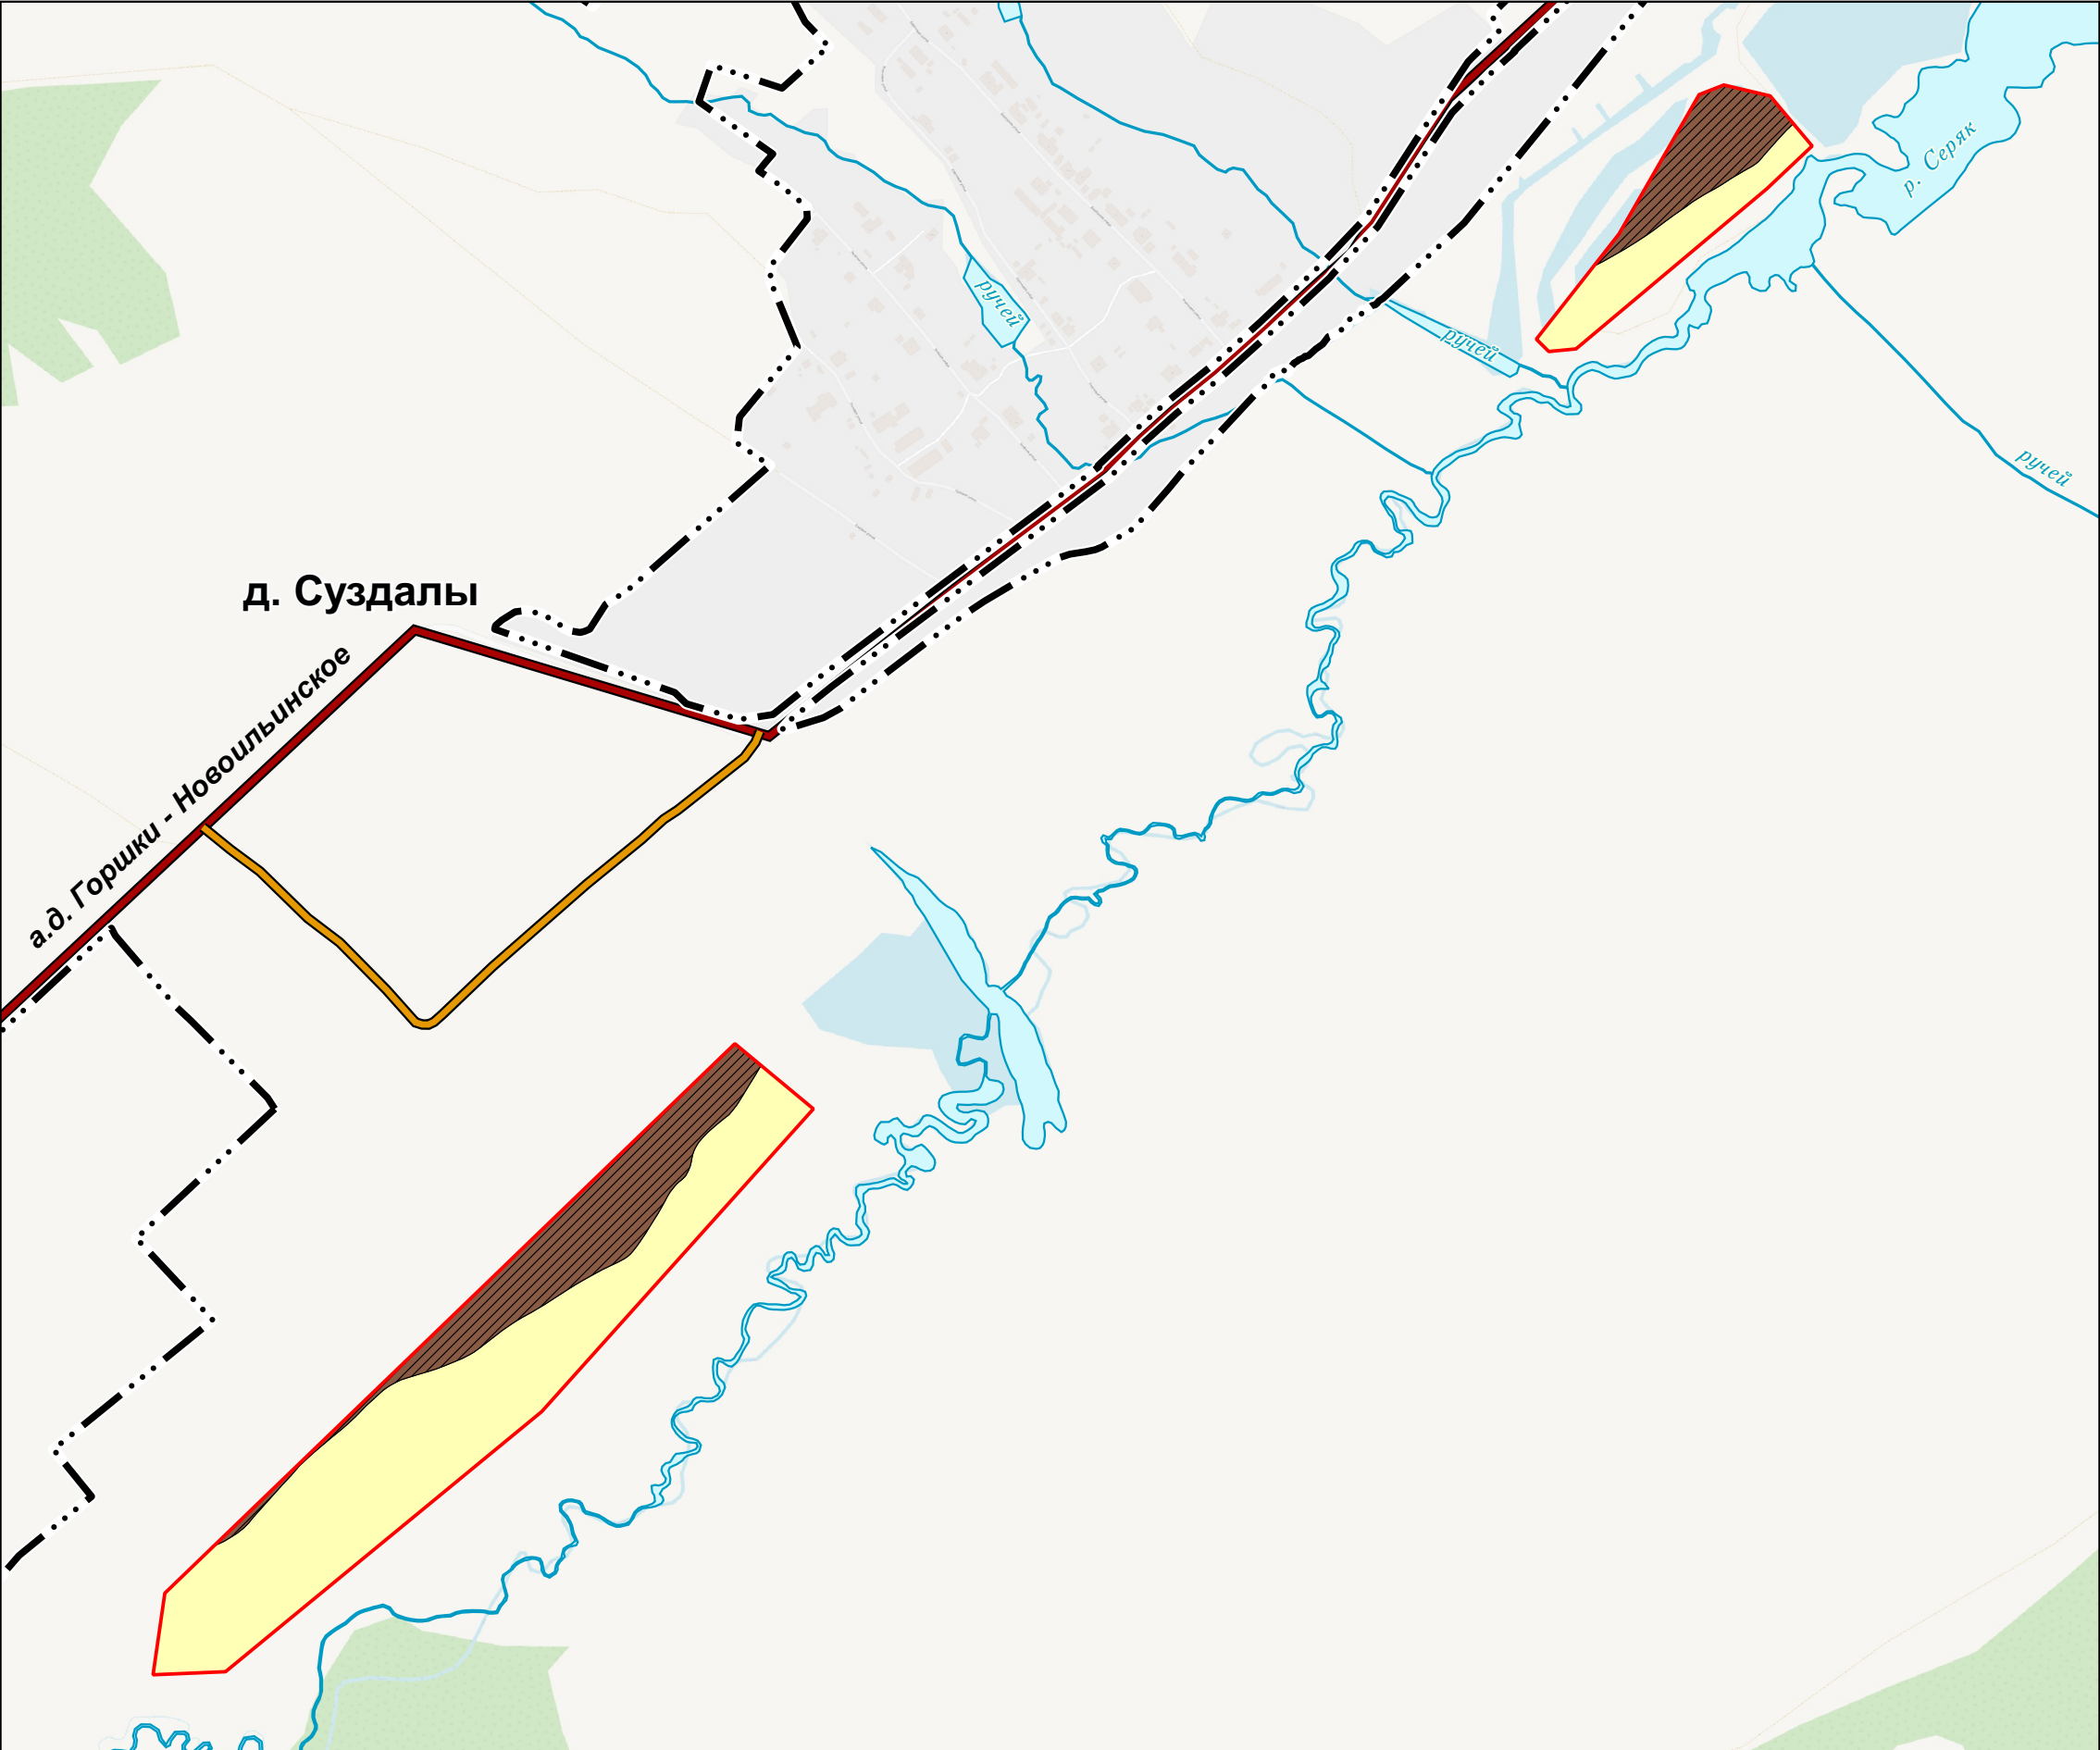

УСЛОВНЫЕ ОБОЗНАЧЕНИЯ

Границы единиц административно-территориального деления Российской Федерации

Существующие

— ··· Граница населенного пункта

Функциональные зоны

Существующие

Зоны сельскохозяйственного использования

Планируемые

Производственная зона

Существующие объекты и территории:

Автомобильные дороги

Автомобильные дороги местного значения

Частные автомобильные дороги

Иные обозначения

Водоток (река, ручей, канал)

Граница территории, применительно к которой подготовлен
Генеральный план

Масштаб 1:7 500

