


МАТЕРИАЛЫ ПО ОБОСНОВАНИЮ ГЕНЕРАЛЬНОГО ПЛАНА ПЕРМСКОГО МУНИЦИПАЛЬНОГО ОКРУГА НА ЧАСТЬ ТЕРРИТОРИИ ЗА ГРАНИЦАМИ НАСЕЛЕННЫХ ПУНКТОВ ПРИМЕНИТЕЛЬНО К ЗЕМЕЛЬНЫМ УЧАСТКАМ С КАДАСТРОВЫМИ НОМЕРАМИ 59:32:3290001:9192, 59:32:3290001:16146

Карта объектов и территорий, оказывающих влияние на установление функциональной зоны

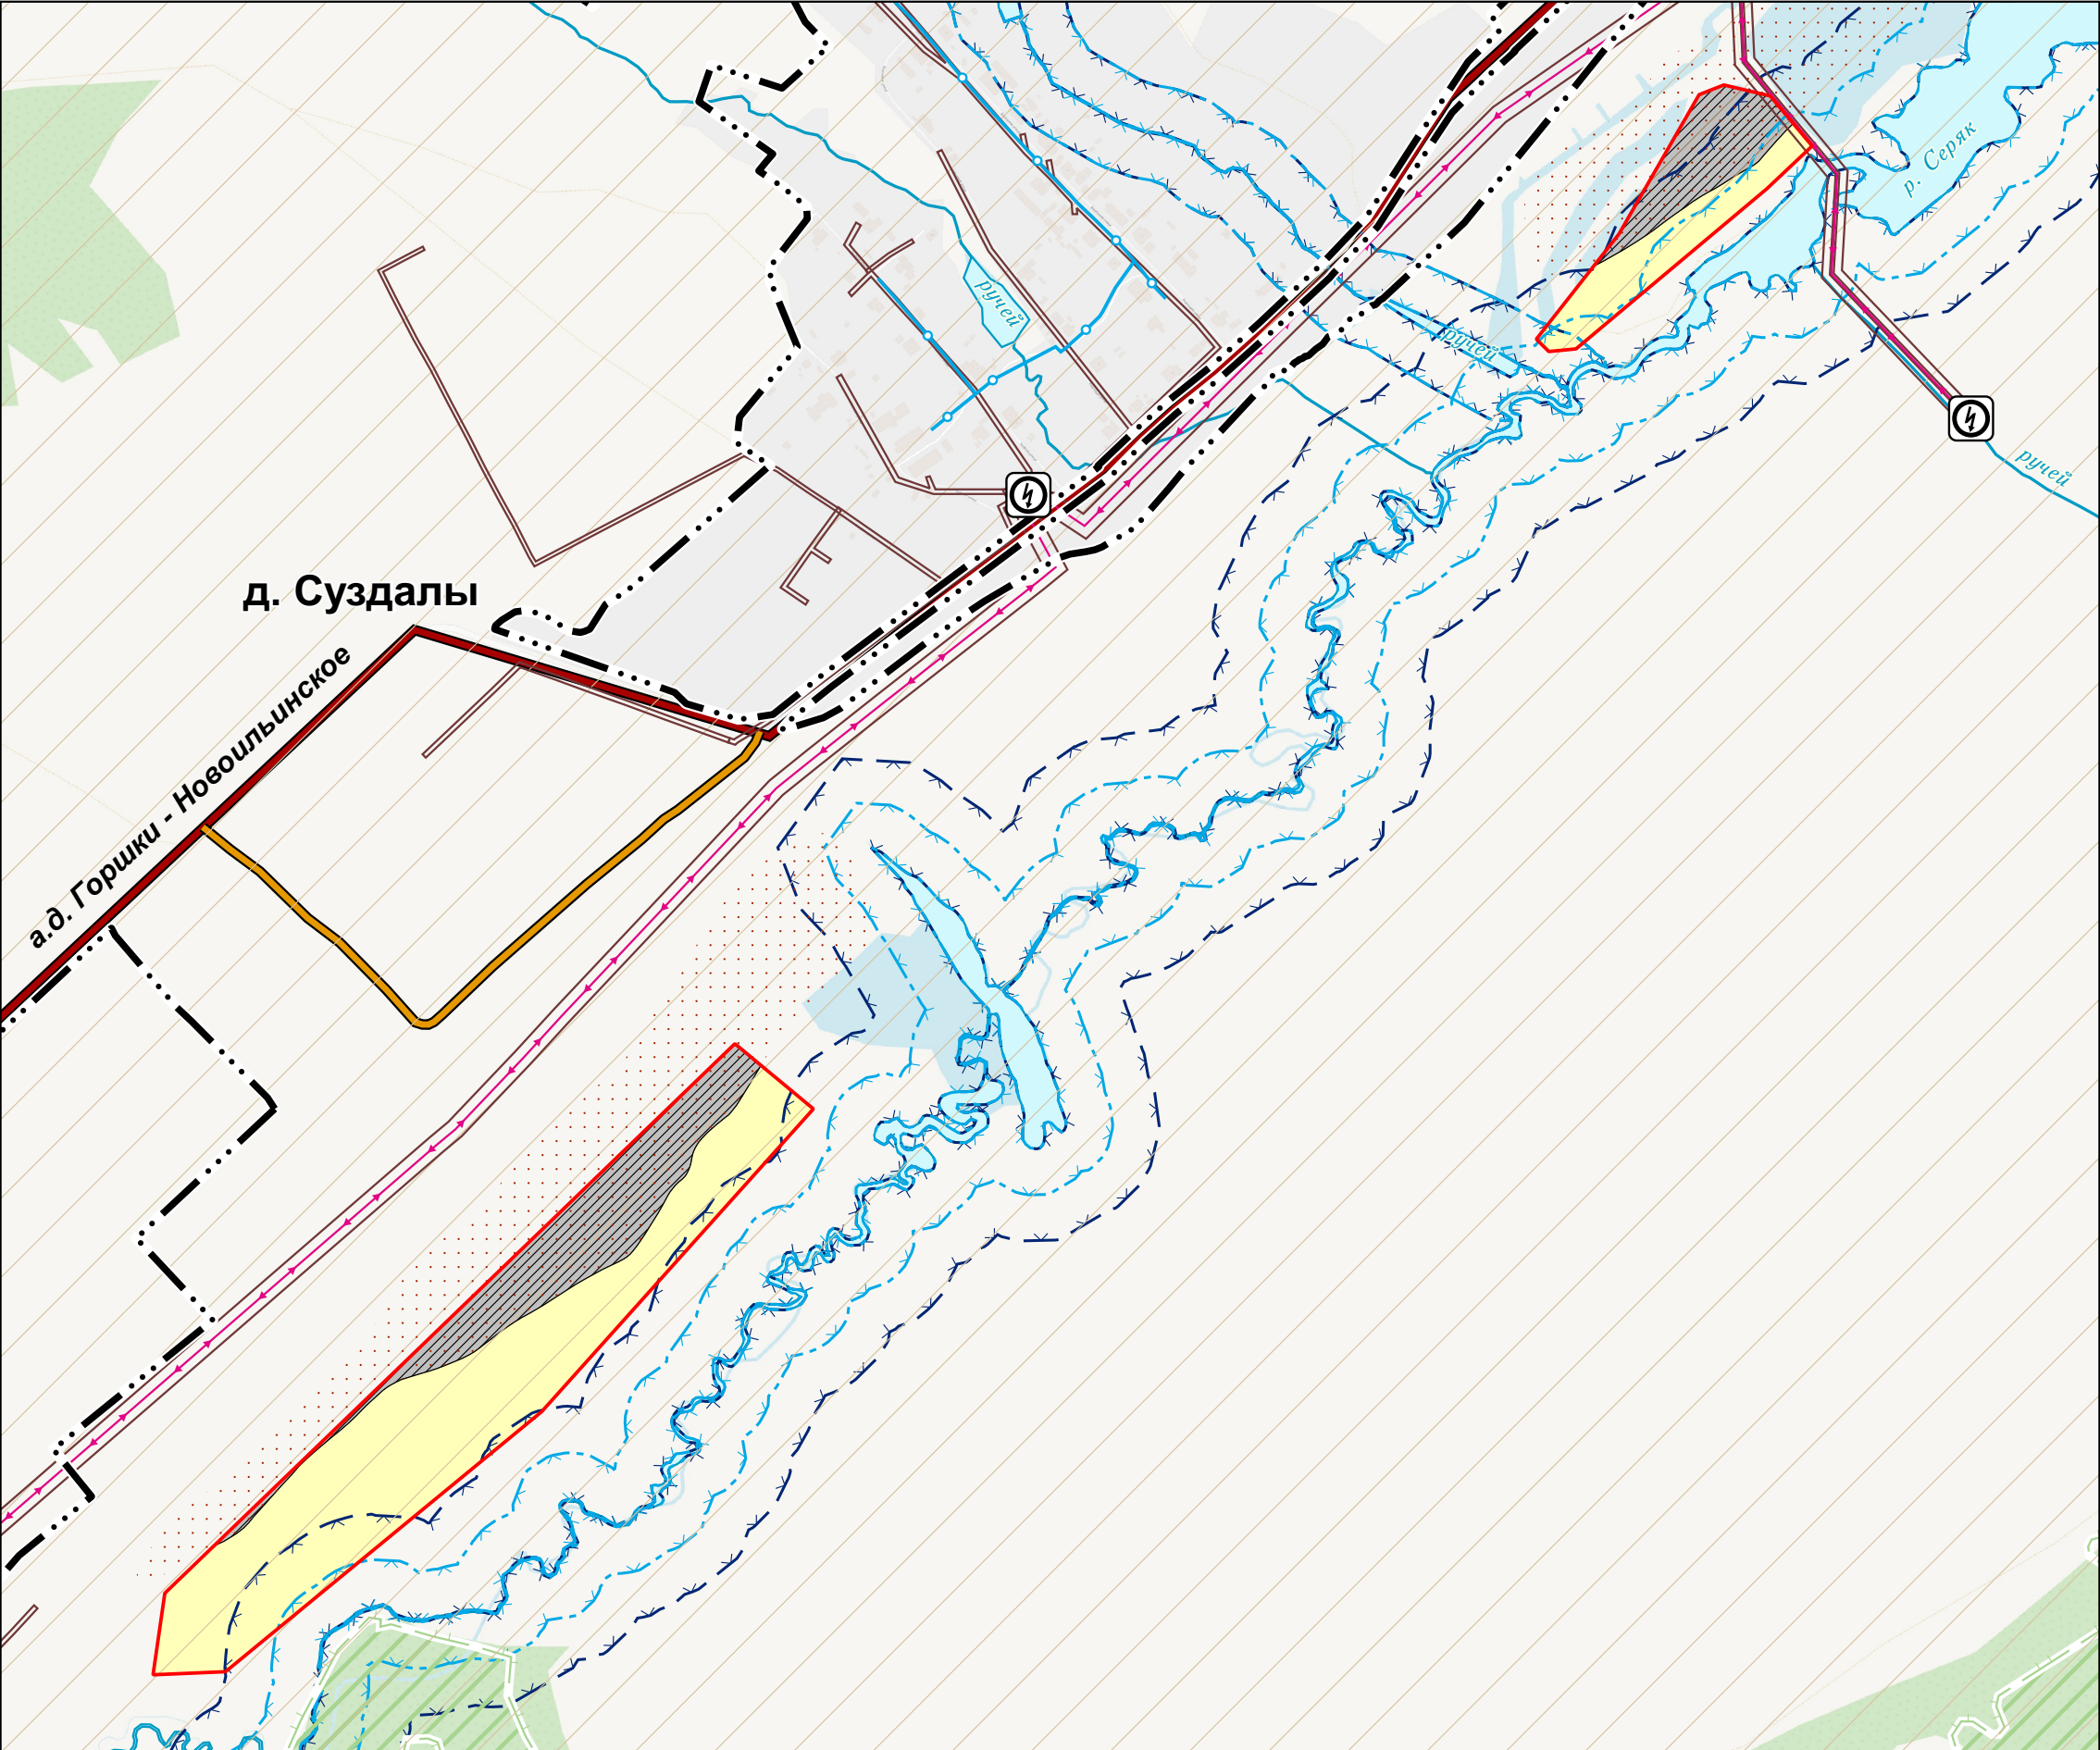

УСЛОВНЫЕ ОБОЗНАЧЕНИЯ

Границы единиц административно-территориального деления Российской Федерации

Существующие

Граница населенного пункта

Земли по категориям

Существующие

Земли сельскохозяйственного назначения

Планируемые

Земли промышленности, энергетики, транспорта, связи, радиовещания, телевидения, информатики, земли для обеспечения космической деятельности, земли обороны, безопасности и земли иного специального назначения

Существующие объекты и территории:

Автомобильные дороги

Автомобильные дороги местного значения

Частные автомобильные дороги

Линии электропередачи (ЛЭП)

Линии электропередачи 10 кВ

Электрические подстанции

Трансформаторная подстанция (ТП)

Сети водоснабжения

Водопровод

Водоохранные зоны

Водоохранная зона

Прибрежные защитные полосы

Прибрежная защитная полоса

Охранная зона инженерных коммуникаций

Охранная зона объектов электроэнергетики, объектов электросетевого хозяйства и объектов по производству электрической энергии (вдоль линий электропередачи, вокруг подстанций)

Иные зоны с особыми условиями использования

Приаэродромная территория

Месторождения и проявления полезных ископаемых

Месторождения торфа и сапропеля

Леса

Границы лесничества

Иные обозначения

Водоток (река, ручей, канал)

Граница территории, применительно к которой подготовлен Генеральный план

Масштаб 1:7 500

