

ОПИСАНИЕ МЕСТОПОЛОЖЕНИЯ ГРАНИЦ ПУБЛИЧНОГО СЕРВИТУТА

Публичный сервитут в целях подключения (технологического присоединения) к сетям инженерно-технического обеспечения - Строительство ТП 10/0,4 кВ, ВЛ 10 кВ, ВЛ 0,4 кВ с установкой ПУ для электроснабжения малоэтажной жилой застройки по адресу: Пермский край, Пермский район, посёлок Красный Восход, кадастровый номер участка: 59:32:3290001:19366 (4500106410)


(наименование объекта, местоположение границ которого описано (далее - объект))

Раздел 1

Сведения об объекте					
N п/п	Характеристики объекта		Описание характеристик		
1	2		3		
1	Местоположение объекта		Пермский край, Пермский м.о.		
2	Площадь объекта ± величина погрешности определения площади (Р ± ΔР), м²		5780 ± 27		
3	Иные характеристики объекта		1. Публичный сервитут в целях подключения (технологического присоединения) к сетям инженерно-технического обеспечения - Строительство ТП 10/0,4 кВ, ВЛ 10 кВ, ВЛ 0,4 кВ с установкой ПУ для электроснабжения малоэтажной жилой застройки по адресу: Пермский край, Пермский район, посёлок Красный Восход, кадастровый номер участка: 59:32:3290001:19366 (4500106410) 2. Цель установления публичного сервитута: Размещение объектов электросетевого хозяйства, тепловых сетей, водопроводных сетей, сетей водоотведения, линий и сооружений связи, линейных объектов системы газоснабжения, нефтепроводов и нефтепродуктопроводов, их неотъемлемых технологических частей, если указанные объекты являются объектами федерального, регионального или местного значения, либо необходимы для организации электро-, газо-, тепло-, водоснабжения населения и водоотведения, подключения (технологического присоединения) к сетям инженерно-технического обеспечения, либо переносятся в связи с изъятием земельных участков, на которых они ранее располагались, для государственных или муниципальных нужд (далее также - инженерные сооружения) 3. Срок публичного сервитута: Продолжительность: 49 лет		
Сведения о местоположении границ объекта					
1. Система координат МСК-59, зона 2					
2. Сведения о характерных точках границ объекта					
Обозначение характерных точек границ	Координаты, м		Метод определения координат характерной точки	Средняя квадратическая погрешность положения характерной точки (Mt), м	Описание обозначения точки на местности (при наличии)
	X	Y			
1	2	3	4	5	6
1	512785.33	2201453.37	Геодезический метод	0.1	Закрепление отсутствует
2	512772.21	2201457.25	Геодезический метод	0.1	Закрепление отсутствует
3	512746.57	2201369.77	Геодезический метод	0.1	Закрепление отсутствует
4	512729.28	2201307.55	Геодезический метод	0.1	Закрепление отсутствует
5	512567.07	2201193.87	Геодезический метод	0.1	Закрепление отсутствует
6	512837.07	2201111.38	Геодезический метод	0.1	Закрепление отсутствует
7	512834.64	2201107.09	Геодезический метод	0.1	Закрепление отсутствует
8	512501.20	2200876.53	Геодезический метод	0.1	Закрепление

Сведения о местоположении границ объекта					
1. Система координат МСК-59, зона 2					
2. Сведения о характерных точках границ объекта					
Обозначение характерных точек границ	Координаты, м		Метод определения координат характерной точки	Средняя квадратическая погрешность положения характерной точки (Mt), м	Описание обозначения точки на местности (при наличии)
	X	Y			
					отсутствует
9	512265.79	2200945.30	Геодезический метод	0.1	Закрепление отсутствует
10	512264.68	2200941.46	Геодезический метод	0.1	Закрепление отсутствует
11	512502.01	2200872.44	Геодезический метод	0.1	Закрепление отсутствует
12	512836.68	2201103.73	Геодезический метод	0.1	Закрепление отсутствует
13	512844.08	2201113.58	Геодезический метод	0.1	Закрепление отсутствует
14	512835.61	2201116.01	Геодезический метод	0.1	Закрепление отсутствует
15	512581.17	2201194.01	Геодезический метод	0.1	Закрепление отсутствует
16	512731.72	2201301.29	Геодезический метод	0.1	Закрепление отсутствует
17	512746.96	2201356.24	Геодезический метод	0.1	Закрепление отсутствует
18	512774.87	2201452.10	Геодезический метод	0.1	Закрепление отсутствует
19	512784.01	2201449.46	Геодезический метод	0.1	Закрепление отсутствует
1	512785.33	2201453.37	Геодезический метод	0.1	Закрепление отсутствует
3. Сведения о характерных точках части (частей) границы объекта					
Обозначение характерных точек части границы	Координаты, м		Метод определения координат характерной точки	Средняя квадратическая погрешность положения характерной точки (Mt), м	Описание обозначения точки на местности (при наличии)
	X	Y			
1	2	3	4	5	6
-	-	-	-	-	-

План границ объекта

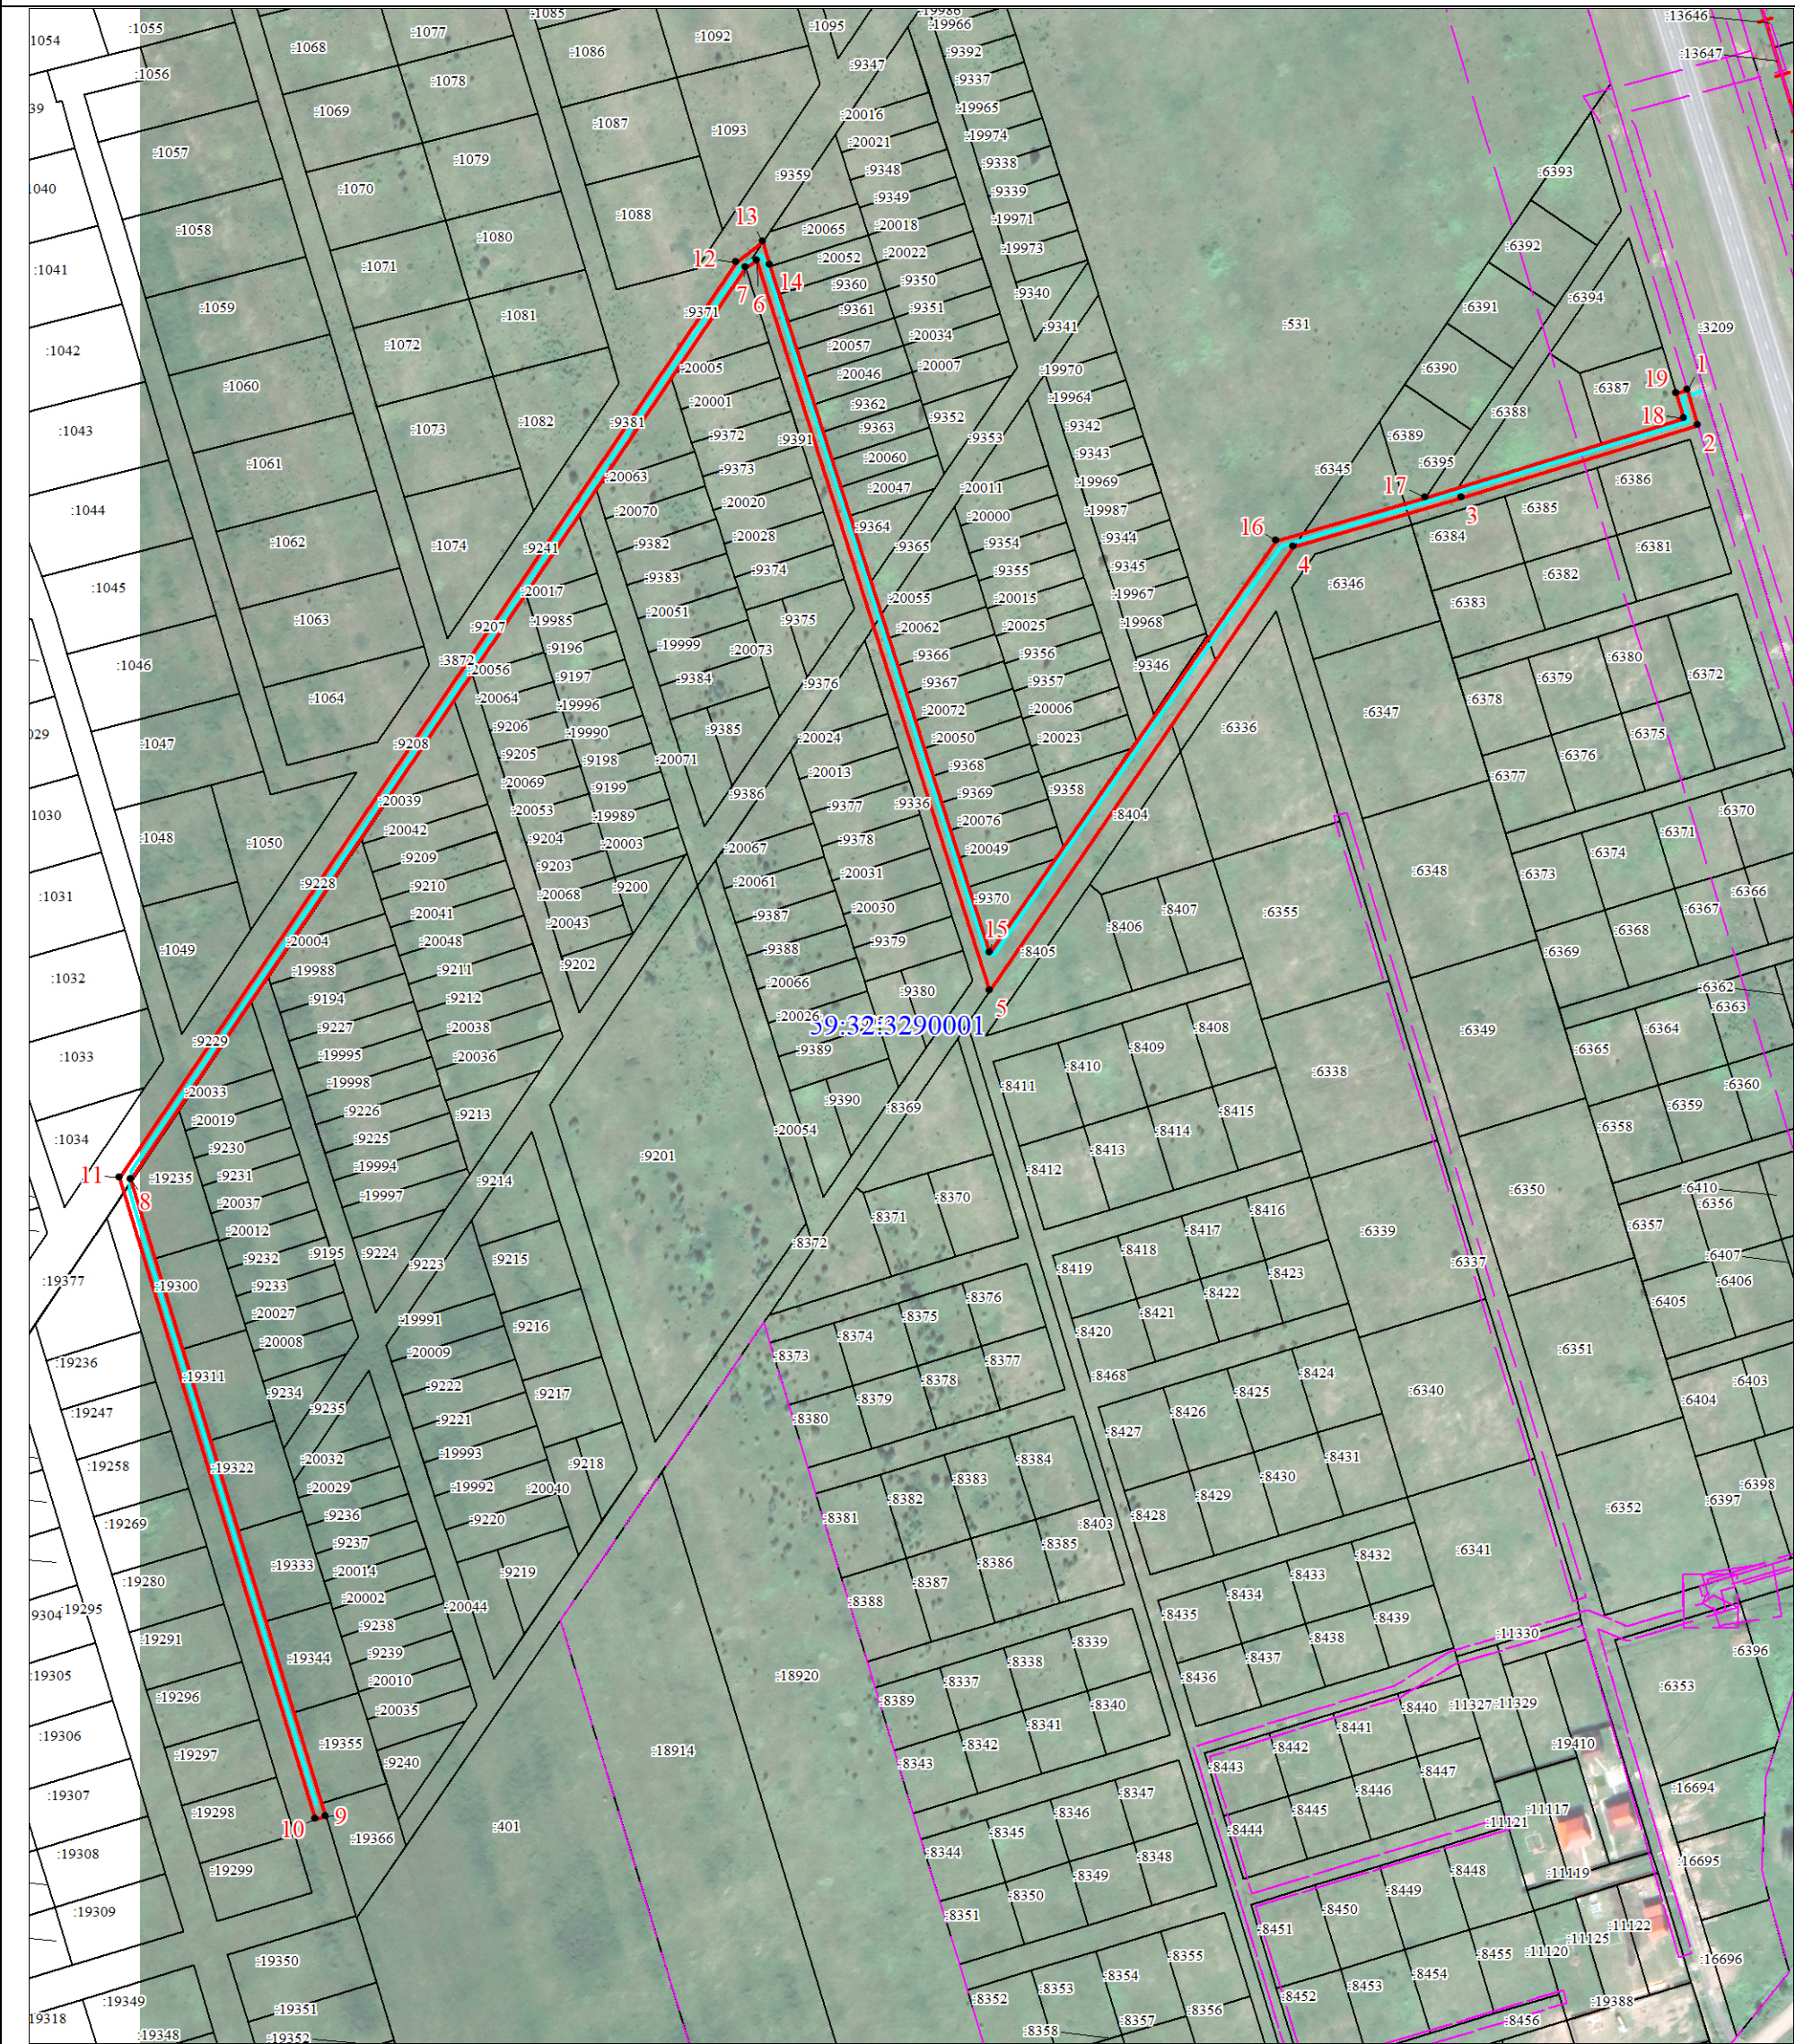

Масштаб 1:2500

Используемые условные знаки и обозначения:

	Характерная точка границы объекта
	Надписи номеров характерных точек границы объекта
	Образуемая граница объекта
	Часть границы, сведения ЕГРН о которой позволяют однозначно определить ее положение на местности
	Надписи кадастрового номера земельного участка
	Граница кадастрового квартала
	Обозначение кадастрового квартала