



**КОМИТЕТ ИМУЩЕСТВЕННЫХ ОТНОШЕНИЙ
АДМИНИСТРАЦИИ ПЕРМСКОГО МУНИЦИПАЛЬНОГО ОКРУГА**

РЕШЕНИЕ

о размещении объектов № 116

Пермский край
Пермский муниципальный округ

27.01.2026

Комитет имущественных отношений администрации Пермского муниципального округа разрешает Акционерному обществу «Газпром газораспределение Пермь» (ИНН 5902183841, ОГРН 2125902017723, почтовый адрес: 614000, г. Пермь, ул. Петропавловская, 43)

размещение объекта «Газопровод давлением до 1,2 Мпа, для размещения которого не требуется разрешения на строительство»

на землях муниципальной собственности

на срок: 1 год

Местоположение: Пермский край, Пермский муниципальный округ, п. Горный, ул. Родниковая, кад. №59:32:3480001:3727.

Приложение: схема предполагаемых к использованию земель или части земельного участка.

Особые условия использования:

1. При размещении объекта учесть параметры ширины проезда улично-дорожной сети, во избежание сужения полосы отвода дороги.
2. При условии получения разрешения на производство земляных работ.

Заместитель председателя комитета


(подпись, печать)

М.В. Королева



Схема предполагаемых к использованию земель или части земельного участка

Объект: Газопровод давлением до 1,2 Мпа, для размещения которого не требуется разрешения на строительство

Местоположение: расположенных по адресу: Пермский край, м.о. Пермский, п. Горный, ул. Родникова, кад. №59:32:3480001:3727

Каталог координат, м

Площадь земель или части земельного участка, кв.м.: 79

Категория земель: земли населенных пунктов

Вид разрешенного использования: улицы, проходы, проезды, инженерные сети и объекты инженерного оборудования

Описание границ смежных землепользователей:

От точки н1 до точки н2 - земельный участок
с кадастровым номером 59:32:3480001:3727

От точки н2 до точки н3 - земельный участок
с кадастровым номером 59:32:3480001:1677

От точки н3 до точки н4 - земельный участок
с кадастровым номером 59:32:3480001:1716

От точки н4 до точки н5 - земельный участок
с кадастровым номером 59:32:3480001:1717


От точки н5 до точки н1 - земельный участок с кадастровым номером 59:32:3480001:1716

От точки н6 до точки н7 - земельный участок
с кадастровым номером 59:32:3480001:1717


От точки н7 до точки н6 - земельный участок
с кадастровым номером 59:32:3480001:1716

№ точки границы	X	Y
n1	503587.45	2237533.31
n2	503591.35	2237533.75
n3	503598.39	2237534.55
n4	503598.23	2237535.50
n5	503587.28	2237534.28
n1	503587.45	2237533.31
n6	503586.95	2237536.24
n7	503597.89	2237537.46
n8	503596.79	2237543.88
n9	503585.95	2237542.02
n6	503586.95	2237536.24


Условные обозначения:

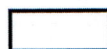

- предполагаемый участок земель,
на которых планируется размещение объекта

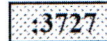

- границы и номер земельного участка,
сведения о которых внесены в ЕГРН

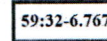

- зоны с особыми условиями использования территории, сведения о которых внесены в

- обозначение запрашиваемого земельного участка

- характерная точка границ земель или части земельного участка

:3Y1


Н1

3480001 - номер кадастрового квартала



- границы и номер объекта капитального строительства, сведения о которых внесены в ЕГРН

- граница кадастрового квартала

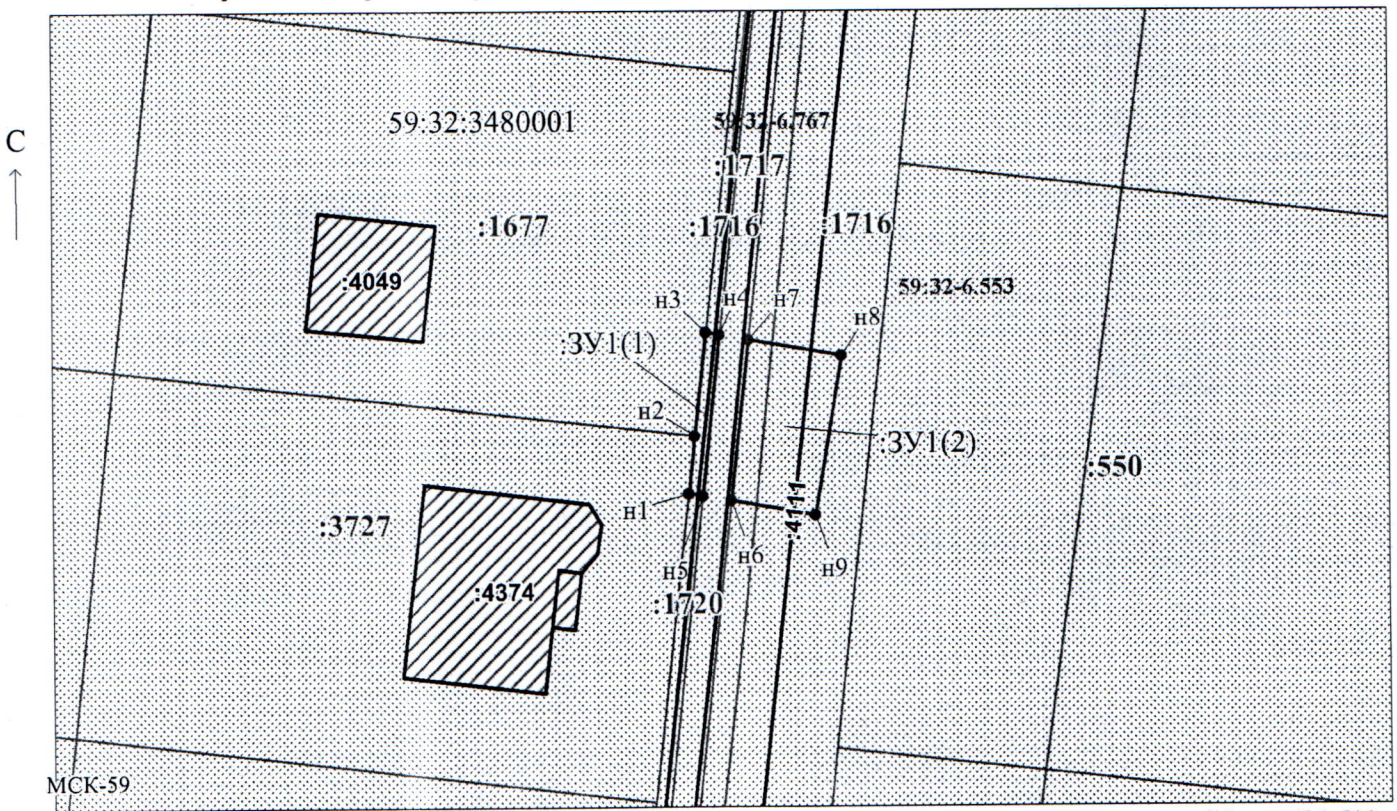

Масштаб 1:500

Заявитель: _____ / Егошина И.В.
 _____ (подпись, расшифровка подписи)
 МП _____

(для юридических лиц
и индивидуальных предпринимателей)