

**КОМИТЕТ ИМУЩЕСТВЕННЫХ ОТНОШЕНИЙ
АДМИНИСТРАЦИИ ПЕРМСКОГО МУНИЦИПАЛЬНОГО ОКРУГА**

РЕШЕНИЕ
о размещении объектов № 120

Пермский край
Пермский муниципальный округ

27.01.2026

Комитет имущественных отношений администрации Пермского муниципального округа разрешает Акционерному обществу «Газпром газораспределение Пермь» (ИНН 5902183841, ОГРН 2125902017723, почтовый адрес: 614000, г. Пермь, ул. Петропавловская, 43)

размещение объекта «Газопровод давлением до 1,2 Мпа, для размещения которого не требуется разрешения на строительство»

на землях муниципальной собственности

на срок: 1 год


Местоположение: Пермский край, Пермский муниципальный округ, д. Косотуриха, ул. Боровая, к дому 34.

Приложение: схема предполагаемых к использованию земель или части земельного участка.

Особые условия использования:

1. При размещении объекта учесть параметры ширины проезда улично-дорожной сети, во избежание сужения полосы отвода дороги.
2. При условии получения разрешения на производство земляных работ.

Заместитель председателя комитета

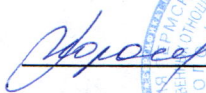
(подпись, печать)



М.В. Королева

Схема предполагаемых к использованию земель или части земельного участка

Объект: Газопровод давлением до 1,2 Мпа, для размещения которого не требуется разрешения на строительство

Местоположение: расположенных по адресу: Пермский край, Пермский м.о.,
д. Косотуриха, ул. Боровая, к дому 34

Каталог координат, м

№ точки границы	X	Y
н1	503249.90	2209849.84
н2	503271.47	2209831.69
н3	503282.04	2209843.97
н4	503276.78	2209848.53
н5	503256.99	2209865.69
н6	503254.45	2209867.89
н7	503226.91	2209891.76
н8	503217.25	2209877.31
н1	503249.90	2209849.84

Площадь земель или части земельного участка, кв.м.: 1203

Категория земель: земли населенных пунктов

Вид разрешенного использования: -

Описание границ смежных землепользователей:

От точки н1 до точки н2 - земельный участок
с кадастровым номером 59:32:4070004:4823

От точки н2 до точки н3 - земельный участок
с кадастровым номером 59:32:4070004:5692

От точки н3 до точки н4 - земельный участок
с кадастровым номером 59:32:4070004:7048

От точки н4 до точки н5 - земельный участок
с кадастровым номером 59:32:4070004:7033

От точки н5 до точки н7 - земельный участок
с кадастровым номером 59:32:4070004:7034

От точки н7 до точки н8 - земельный участок
с кадастровым номером 59:32:4070004:7489

От точки н8 до точки н1 - земельный участок
с кадастровым номером 59:32:4070004:4825

Условные обозначения:



- предполагаемый участок земель,
на которых планируется размещение объекта

59:32-6.553

- зоны с особыми условиями использования
территории, сведения о которых внесены в ЕГРН


:3У1

- обозначение запрашиваемого земельного участка

• н1

- характерная точка границ земель или части
земельного участка

59:32:4070004 - номер кадастрового квартала

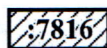


- границы и номер объекта капитального
строительства, сведения о которых внесены в ЕГРН

- граница кадастрового квартала



- границы и номер земельного участка,
сведения о которых внесены в ЕГРН

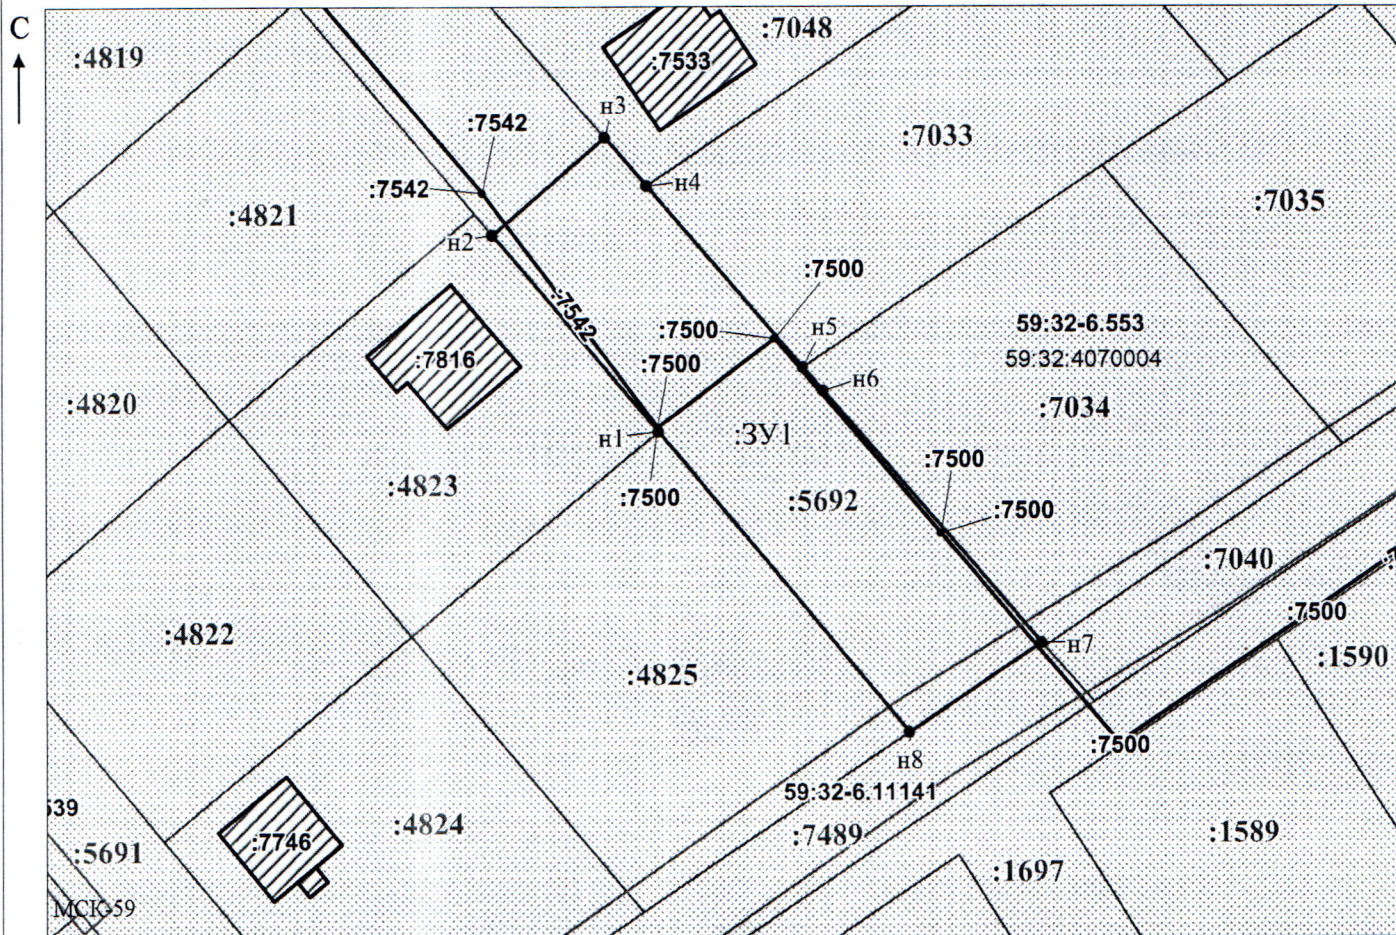

Масштаб 1:800

Заявитель:

/ Офишкина И.В.

МП

(подпись, расшифровка подписи)

(для юридических лиц

и индивидуальных предпринимателей)